



ELEWACJA PÓLNOCNNA

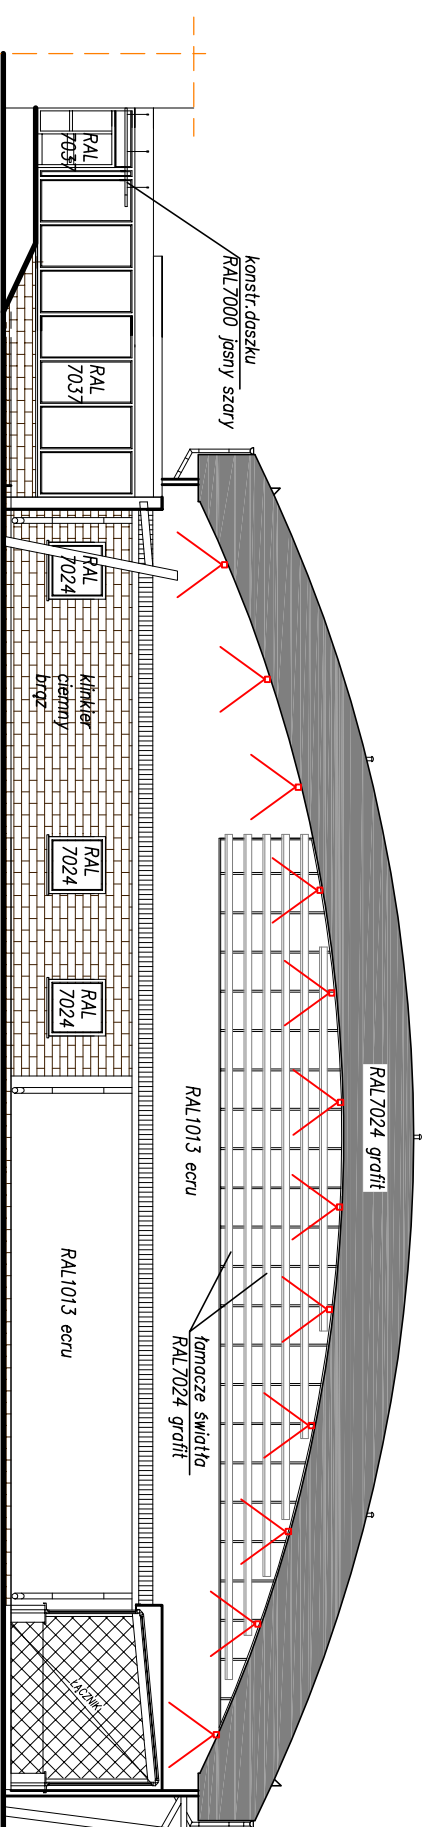

ELEWACJA POŁUDNIOWA

- KOLORYSTYKA I WYKONCZENIE:**
- płyty fasadowe laminat HPL gr.6mm np. Vetsisol Piazza Unis lub inne o nie gorzących parametrach technicznych i estetycznych, kolor ZIMNIA P00340 (jak RAL8023)
 - klinkier ciemny brąz (jak RAL8011)
 - cokół – klinkier ciemny brąz
 - tylny ecru RAL1013
 - słupy żelbetowe – grafit RAL7031
 - elementy konstrukcyjne – grafit RAL7024
 - dach i obróbki blacharskie – grafit RAL7024
 - drzwi wejściowe przeszkolone – oprawa aluminium jasny szary RAL7000
 - rymy i rury spustowe – grafit RAL7024
-  podświetlenie dolne / górne

KOLORYSTYKA PODŚWIETLENIE ELEWACJI ELEWACJA PÓLNOCNNA I POŁUDNIOWA