ELEWACJA ZACHODNIA

KOLORYSTYKA I WYKOŃCZENIE:

- płyty fasadowe laminat HPL gr.6mm np Vetisol Plazza Unis lub inne o nie gorszych parametrach technicznych i estetycznych, kolor ZIMNIA P00340 (jak RAL8023)
- klinkier ciemny brąz (jak RAL8011)
- tynk ecru RAL1013
- cokół – klinkier ciemny brąz
- słupy żelbetowe – grafit RAL7031
- elementy konstrukcyjne – grafit RAL7024
- dach i obróbki blacharskie –grafit RAL7024
- drzwi wejściowe przeszklone – oprawa aluminium jasny szary RAL7000
- rynny i rury spustowe –grafit RAL7024

podświetlenie dolne / górne

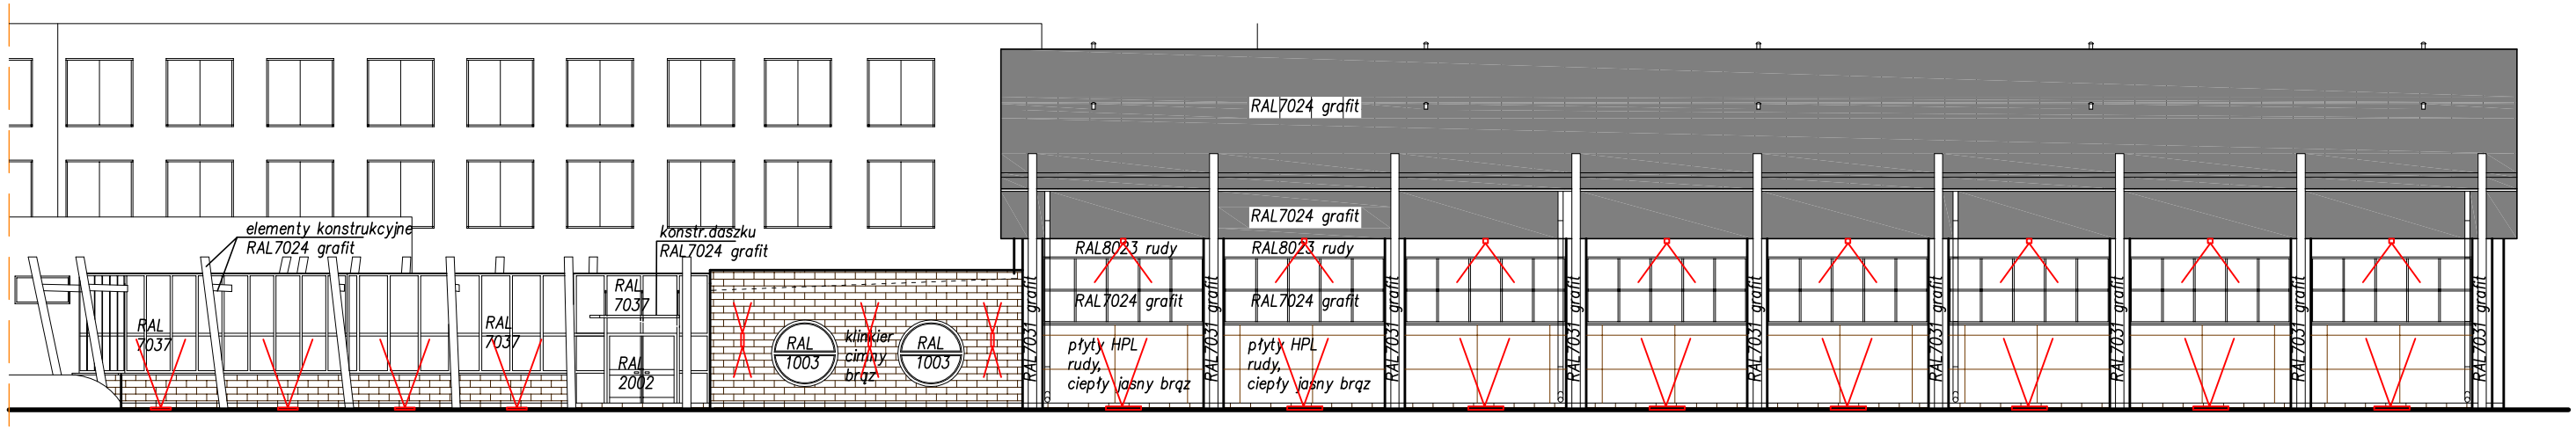

ELEWACJA WSCHODNIA

KOLORYSTYKA I PODŚWIETLENIE ELEWACJI

ELEWACJA WSCHODNIA I ZACHODNIA