


SZKIC TYCZENIA KANALIZACJI SANITARNEJ

Warszawa, Ursynów, obręb: 1-09-77, ul. Puławska

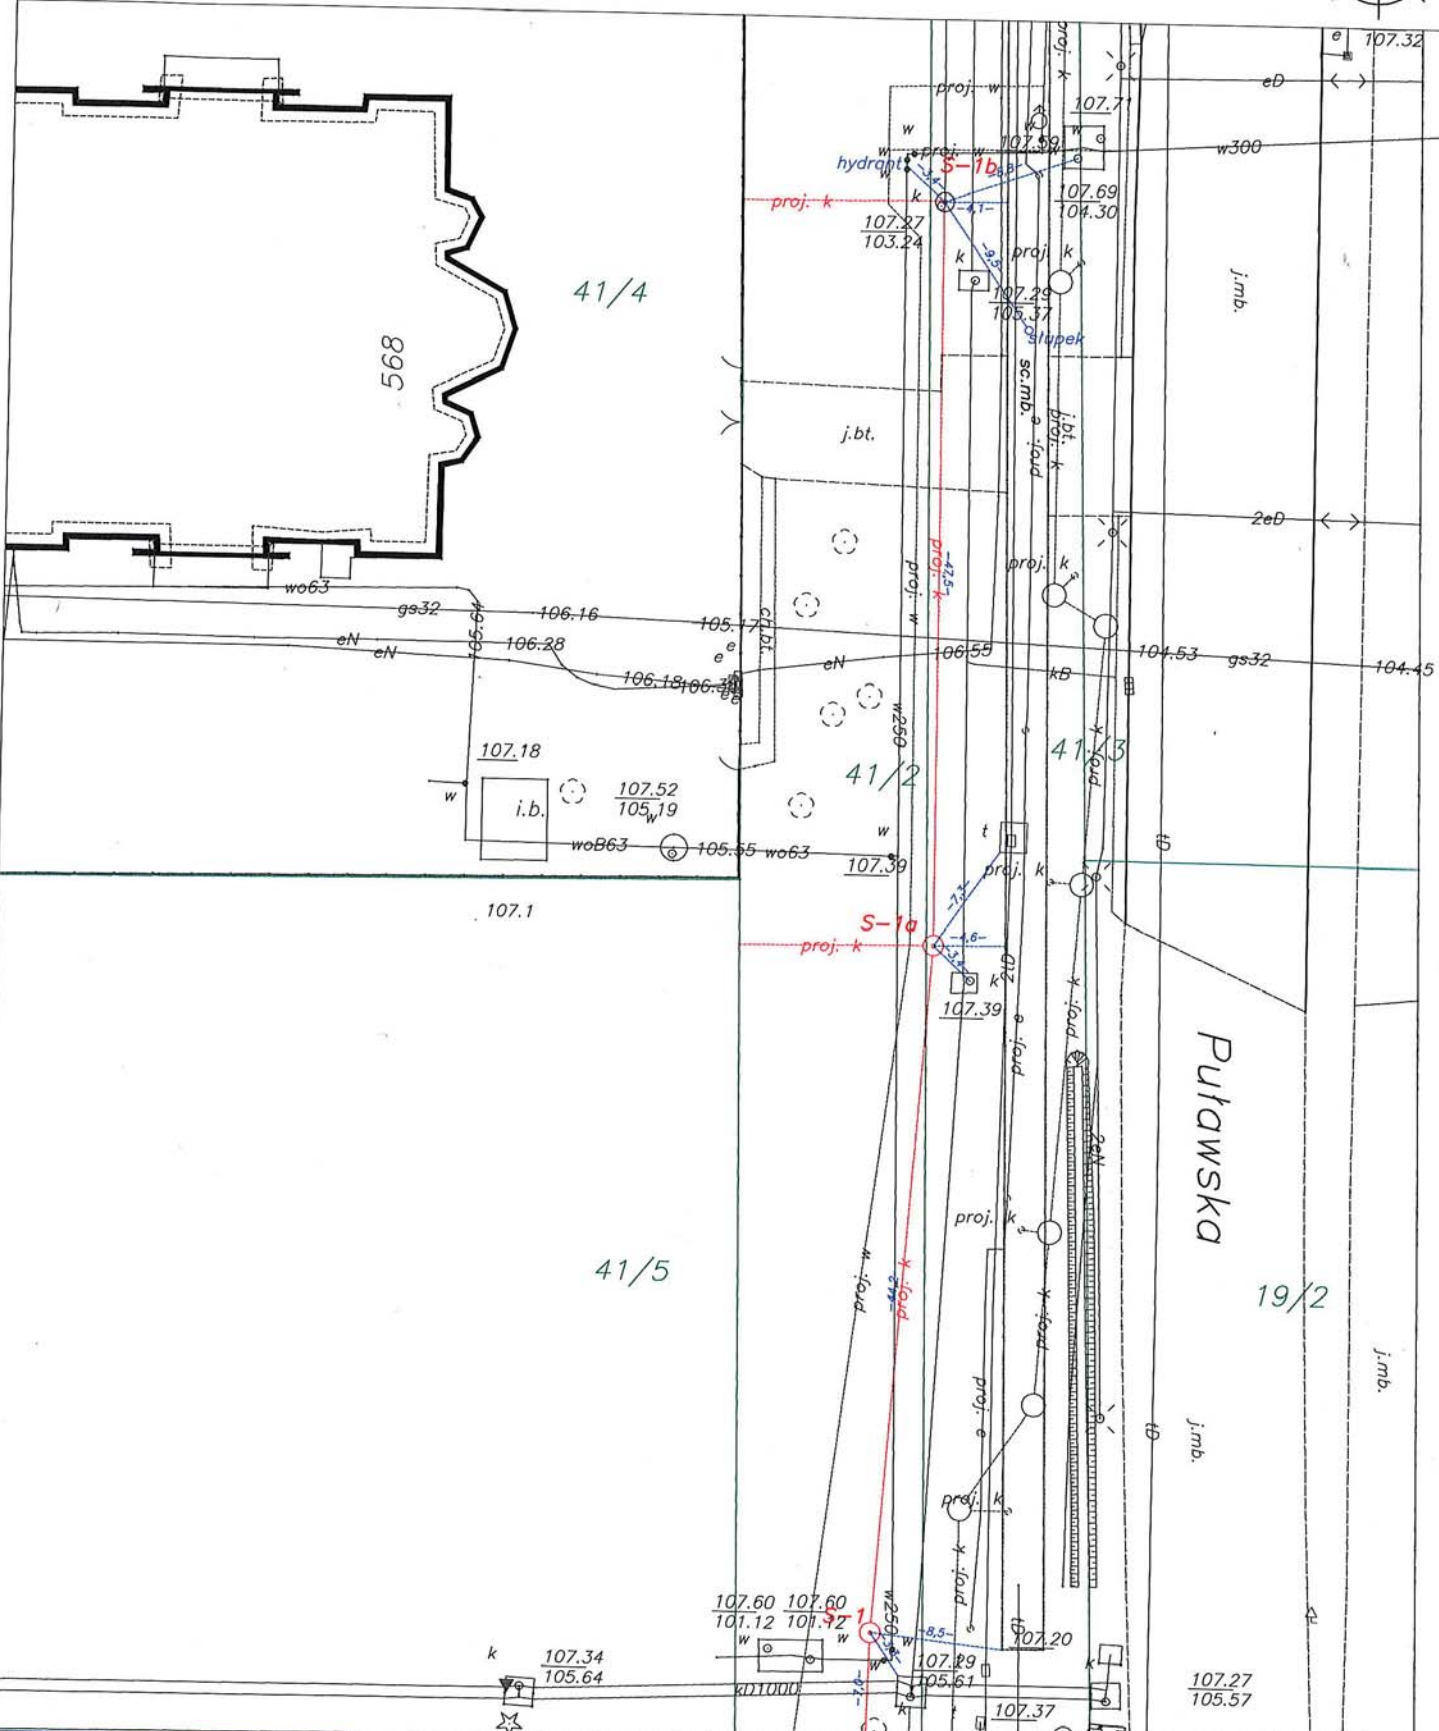

UWAGA: Nie wyklucza się istnienia w terenie innych nie wykazanych na niniejszych szkicach urządzeń podziemnych, które nie były zgłoszone do inwentaryzacji lub o których brak jest informacji w instytucjach branżowych.

GEO-INWENT
 Jarosław Szczepocki
 05-091 Ząbki, ul. Tulipanowa 3
 tel. 0-607 332 645
 Regon 140789051, NIP 529-105-03-00

GEODETA UPRAWNIONY
 inż. Jarosław Szczepocki
 Upr. nr 18941
 9.06.2021r.