

UCHWAŁA NR 609/XLIX/2022
RADY GMINY LESZNOWOLA

z dnia 28 kwietnia 2022 r.

w sprawie wyrażenia zgody na odpłatne udostępnienie części nieruchomości, stanowiącej własność Gminy Lesznowola oznaczonej w ewidencji gruntów i budynków nr 60/3, położonej w obrębie Mroków na umieszczenie infrastruktury technicznej

Na podstawie art. 18 ust. 2 pkt 9 lit. a – ustawy z dnia 8 marca 1990r. o samorządzie gminnym (t .j. Dz. U. z 2022 r. poz. 559 ze zm.)

Rada Gminy uchwała, co następuje:

§ 1. Wyraża się zgodę na odpłatne udostępnienie części nieruchomości, stanowiącej własność Gminy Lesznowola oznaczonej w ewidencji gruntów i budynków nr 60/3, dla której Sąd Rejonowy w Piasecznie IV Wydział Ksiąg Wieczystych prowadzi księgę wieczystą WA5M/004222429/9, położonej w obrębie Mroków na umieszczenie infrastruktury technicznej na rzecz Polskiej Spółki Gazownictwa Sp. z o.o., polegającej na udostępnieniu Spółce gruntu na budowę gazociągu średniego ciśnienia Ø90PE o długości L=10,0m, na czas istnienia urządzeń - zgodnie z załącznikiem graficznym Nr 1.


§ 2. Wykonanie uchwały powierza się Wójtowi Gminy Lesznowola.

§ 3. Uchwała wchodzi w życie z dniem podjęcia.

Przewodniczący Rady
Gminy Lesznowola

**Bożenna
Maria Korlak**

Załącznik Nr 1 do uchwały Nr 609/XLIX/2022
 Rady Gminy Lesznówola
 z dnia 28 kwietnia 2022 r.

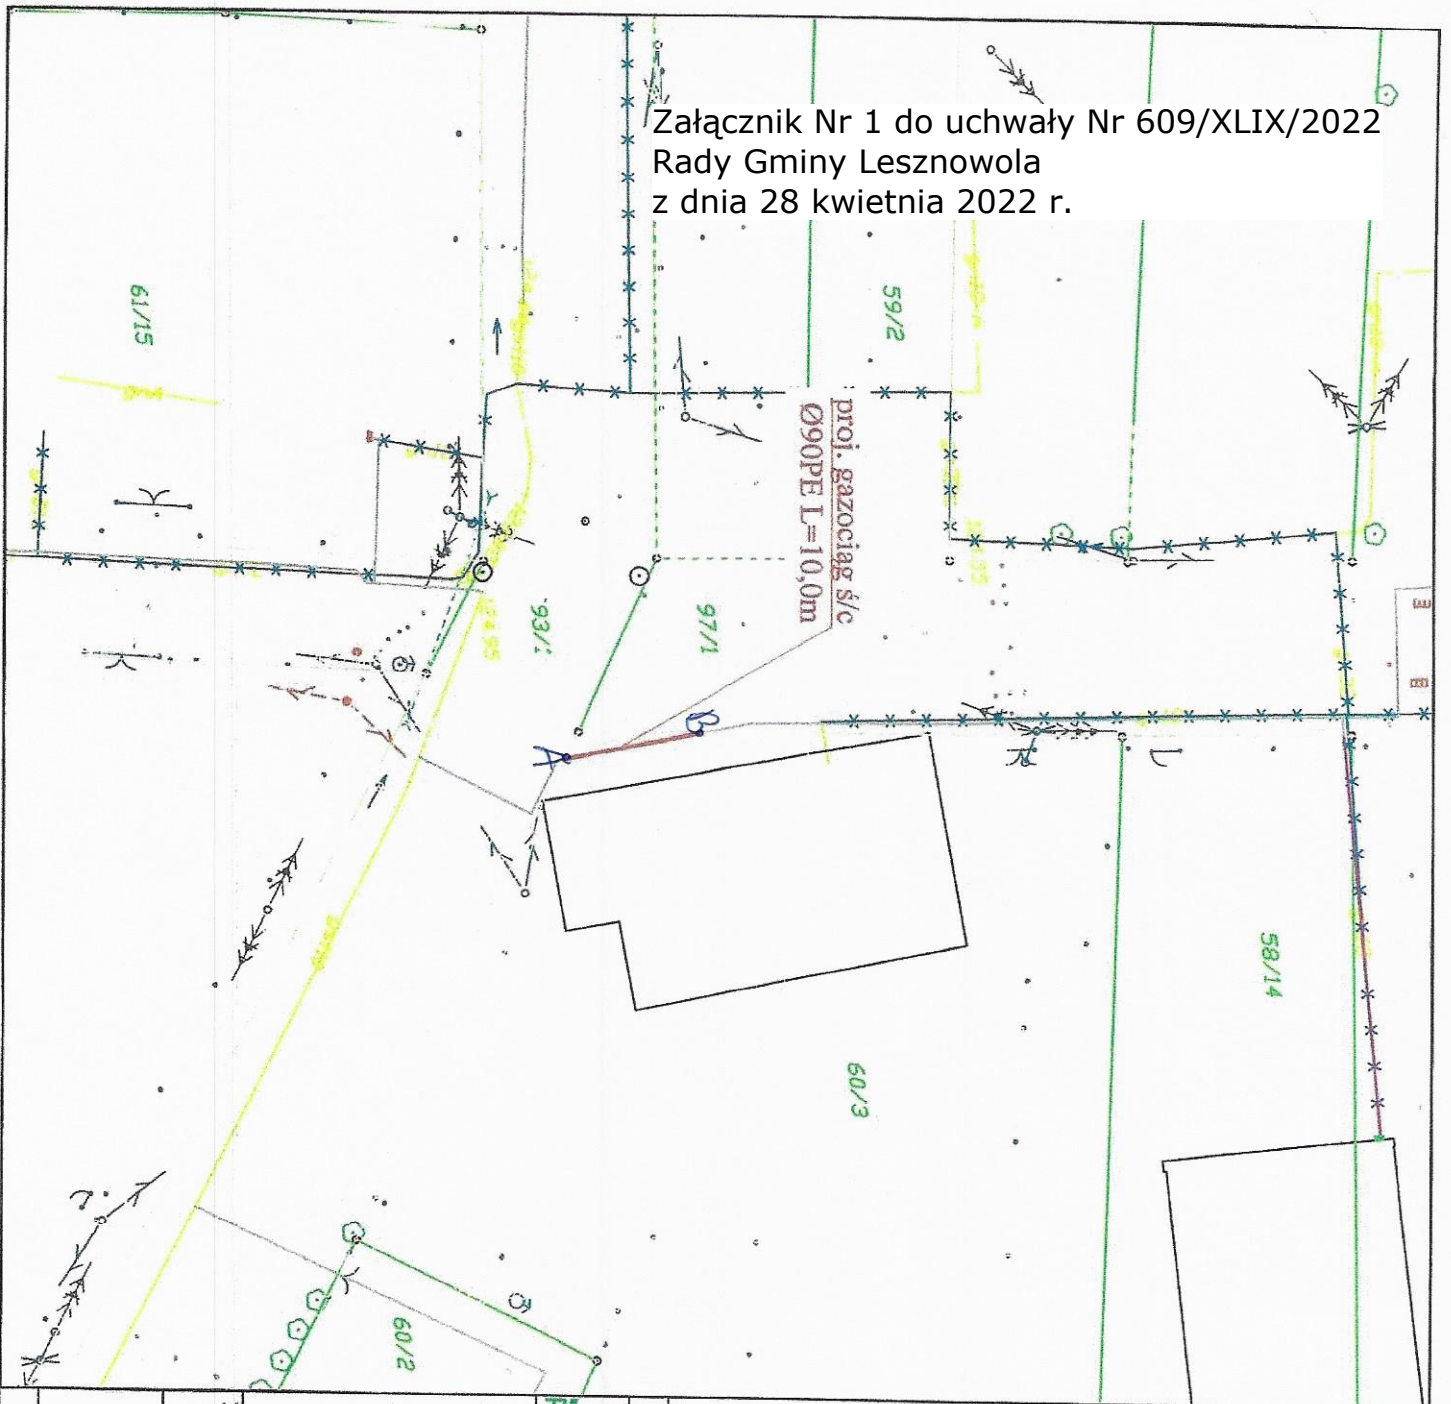

Legenda:

- proj. gazociąg ś/c wyk. met. wykopu otwartego
- proj. sieć gazowa ś/c poza zakresem wniosków
- istniejąca sieć gazowa ś/c do wyłączenia z użytkowania
- istniejąca sieć gazowa ś/c do przedłużenia
- granice działek ewidencyjnych
- numery działek ewidencyjnych

Rys. 2 PLAN SYTUACYJNY dz. 60/3 Skala 1:500

JT PROJEKT
JT PROJEKT Jolanta Tadeusiak
 Biuro: ul. Płochocińska 111 lok. 111, 03-044 Warszawa
 tel.: 22 632 56 05 wew. 6, email: projekty@gaznet.pl

TYTUL: Projekt przebudowy sieci gazowej ś/c

ADRES: wraz z przebudową przyłączy gazu ś/c oraz przebudowy instalacji gazu n/c
 Jabłonowo, Mróków
 ul. Marii Świątkiewicz, Szkoła, Górskiego
 gmina: Lesznówola, powiat: piaseczyński

INWESTOR: POLSKA SPÓŁKA GAZOWNICTWA SP. z o.o.
 Oddział Zakład Gazowniczy w Warszawie
 ul. Równoległa 4a, 02-235 Warszawa

OPRACOWAŁA:
 Aleksandra Jędrzejewska

KOORDYNATOR PROJEKTU
 Aleksandra Jędrzejewska

22 marca 2022r.

UZASADNIENIE

Wyraża się zgodę na odpłatne udostępnienie części nieruchomości, stanowiącej własność Gminy Lesznowola oznaczonej w ewidencji gruntów i budynków nr 60/3, dla której Sąd Rejonowy w Piasecznie IV Wydział Ksiąg Wieczystych prowadzi księgę wieczystą WA5M/004222429/9, położonej w obrębie Mroków na umieszczenie infrastruktury technicznej na rzecz Polskiej Spółki Gazownictwa Sp. z o.o., polegającej na udostępnieniu Spółce gruntu na budowę gazociągu średniego ciśnienia Ø90PE o długości L=10,0m, na czas istnienia urządzeń - zgodnie z załącznikiem graficznym Nr 1.

Podjęcie przez Radę Gminy Lesznowola przedmiotowej uchwały podyktowane jest potrzebą budowy gazociągu średniego ciśnienia zgodnie z wnioskiem inwestora.