

**Projekt**

**UCHWAŁA NR .....  
RADY GMINY LESZNOWOLA**

z dnia ..... 2022 r.

**w sprawie wyrażenia zgody na odpłatne udostępnienie części nieruchomości, stanowiącej własność Gminy Lesznowola oznaczonej w ewidencji gruntów i budynków nr 60/3, położonej w obrębie Mroków na umieszczenie infrastruktury technicznej**

Na podstawie art. 18 ust. 2 pkt 9 lit. a – ustawy z dnia 8 marca 1990r. o samorządzie gminnym (t .j. Dz. U. z 2022 r. poz. 559 ze zm.)


**Rada Gminy uchwała, co następuje:**

**§ 1.** Wyraża się zgodę na odpłatne udostępnienie części nieruchomości, stanowiącej własność Gminy Lesznowola oznaczonej w ewidencji gruntów i budynków nr 60/3, dla której Sąd Rejonowy w Piasecznie IV Wydział Ksiąg Wieczystych prowadzi księgę wieczystą WA5M/004222429/9, położonej w obrębie Mroków na umieszczenie infrastruktury technicznej na rzecz Polskiej Spółki Gazownictwa Sp. z o.o., polegającej na udostępnieniu Spółce gruntu na budowę gazociągu średniego ciśnienia Ø90PE o długości L=10,0m, na czas istnienia urządzeń - zgodnie z załącznikiem graficznym Nr 1.

**§ 2.** Wykonanie uchwały powierza się Wójtowi Gminy Lesznowola.

**§ 3.** Uchwała wchodzi w życie z dniem podjęcia.

Załącznik Nr 1 do uchwały Nr.....  
 Rady Gminy Lesznowola  
 z dnia.....2022 r.

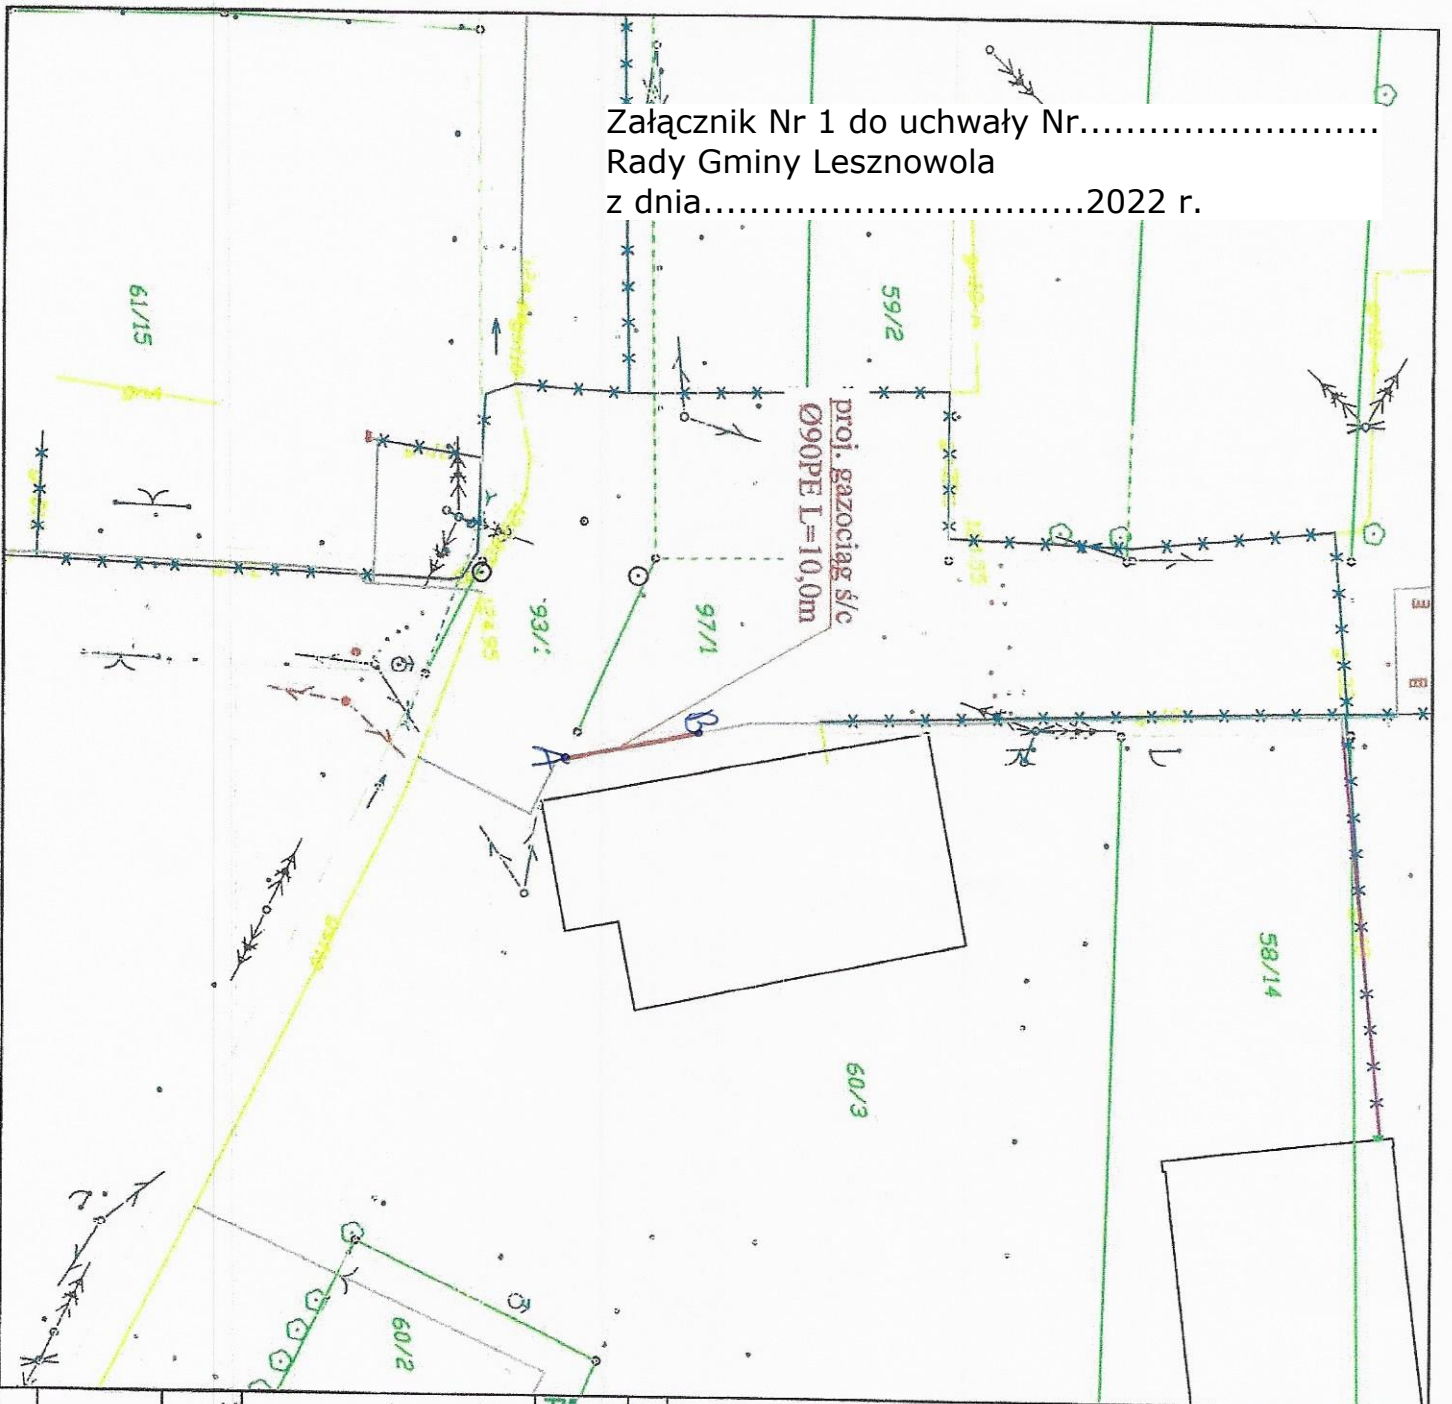

**Legenda:**

- proj. gazociąg ś/c wyk. met. wykopu otwartego
- proj. sieć gazowa ś/c poza zakresem wnioskodawcy
- istniejąca sieć gazowa ś/c do wyłączenia z użytkowania
- istniejąca sieć gazowa ś/c do przedłużenia
- granice działek ewidencyjnych
- numery działek ewidencyjnych

Rys. 2 PLAN SYTUACYJNY dz. 60/3 Skala 1:500

**JT PROJEKT** **JT PROJEKT Jolanta Tadeusiak**  
 Biuro: ul. Płochocińska 111 lok. 111, 03-044 Warszawa  
 tel.: 22 632 56 05 wew. 6, email: projekty@gaznet.pl

**TYTUŁ:** Projekt przebudowy sieci gazowej ś/c wraz z przebudową przyłączy gazu ś/c oraz przebudowy instalacji gazu n/c

**ADRES:** Jabłonowo, Mróków  
 ul. Marii Świątkiewicz, Szkoła, Górskiego  
 gmina: Lesznowola, powiat: piaseczyński

**INWESTOR:** POLSKA SPÓŁKA GAZOWNICTWA SP. z o.o.  
 Oddział Zakład Gazowniczy w Warszawie  
 ul. Rowińskiego 4a, 02-235 Warszawa

**OPRACOWAŁA:** Aleksandra Jędrzejewska

**KOORDYNATOR PROJEKTU**  
 Aleksandra Jędrzejewska

22 marca 2022r.

## **UZASADNIENIE**

Wyraża się zgodę na odpłatne udostępnienie części nieruchomości, stanowiącej własność Gminy Lesznowola oznaczonej w ewidencji gruntów i budynków nr 60/3, dla której Sąd Rejonowy w Piasecznie IV Wydział Ksiąg Wieczystych prowadzi księgę wieczystą WA5M/004222429/9, położonej w obrębie Mroków na umieszczenie infrastruktury technicznej na rzecz Polskiej Spółki Gazownictwa Sp. z o.o., polegającej na udostępnieniu Spółce gruntu na budowę gazociągu średniego ciśnienia Ø90PE o długości L=10,0m, na czas istnienia urządzeń - zgodnie z załącznikiem graficznym Nr 1.

Podjęcie przez Radę Gminy Lesznowola przedmiotowej uchwały podyktowane jest potrzebą budowy gazociągu średniego ciśnienia zgodnie z wnioskiem inwestora.