

**UCHWAŁA NR 868/LXVII/2023
RADY GMINY LESZNOWOLA**

z dnia 31 sierpnia 2023 r.

**w sprawie wyrażenia zgody na nieodpłatne udostępnienie części
nieruchomości, oznaczonej w ewidencji gruntów i budynków nr 43/1,
położonej w obrębie Kolonia Warszawska.**

Na podstawie art.18 ust. 2 pkt 9 lit. a - ustawy z dnia 8 marca 1990 r.
o samorządzie gminnym (t.j.Dz.U. z 2023 r. poz.40 ze zm.)

Rada Gminy uchwala, co następuje:

§ 1. 1. Wyraża zgodę na nieodpłatne udostępnienie Polskiej Spółce Gazownictwa sp.z o.o. części nieruchomości, stanowiącej własność Gminy Lesznowola, oznaczonej w ewidencji gruntów i budynków nr 43/1, dla której jest prowadzona księga wieczysta przez Sąd Rejonowy w Piasecznie, IV Wydział Ksiąg Wieczystych, położonej w obrębie Kolonia Warszawska, w celu przebudowy istniejącego przyłącza gazowego średniego ciśnienia dn 25 PE o długości L=22,5 m oraz wymiany szafki gazowej na elewacji istniejącego budynku, na czas istnienia urzędzeń- zgodnie z załącznikiem graficznym do uchwały.


§ 2. Wykonanie uchwały powierza się Wójtowi Gminy Lesznowola.

§ 3. Uchwała wchodzi w życie z dniem podjęcia.

Przewodniczący Rady
Gminy Lesznowola

**Bożenna
Maria Korlak**

Załącznik nr 1
do Uchwały Rady Gminy Lesznówola
868/LXVII/2023 z dnia 31 sierpnia 2023 r.

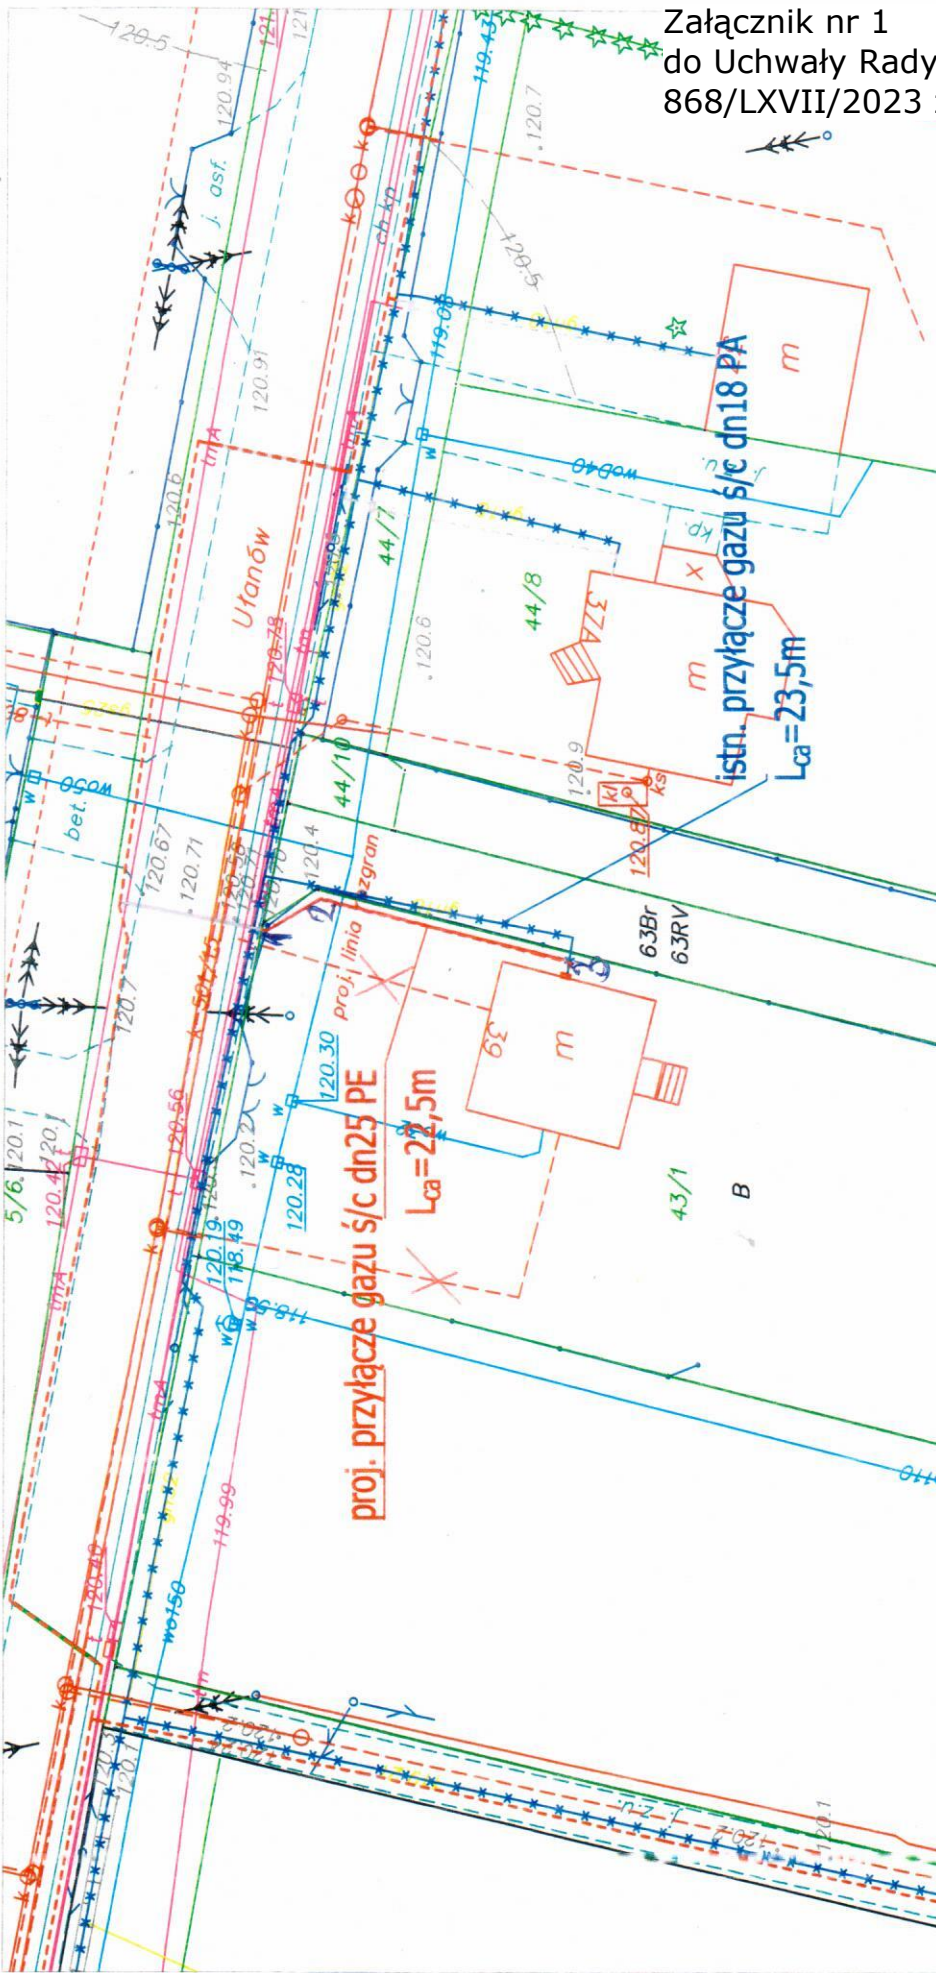

Legenda

- proj. przyłącze gazu ś/c na dz. 43/1 (wykop otw)
- istn. infrastruktura gazowa
- istn. infrastruktura gazowa do likwidacji
- nr działu 53/19

skala 1:500

[Signature]
Zastępca Wójta

podpisy

Projekt Szwajcarski
(dawniej IT Projekt Jolanta Jacek-Usiak)
Biuro: ul. Płochocińska 111/111, 03-044 Warszawa
Siedziba: ul. Jodłowa 8; 05-832 Milanówek
KRS 0000992903; REGON 523209070
NIP 529 184 29 23

KOORDYNATOR PROJEKTU
[Signature]
Aleksandra Jedrzejka

UZASADNIENIE

Wyraża się zgodę na nieodpłatne udostępnienie części nieruchomości, stanowiącej własność Gminy Lesznówola, oznaczonej w ewidencji gruntów i budynków nr 43/1, dla której jest prowadzona księga wieczysta przez Sąd Rejonowy w Piasecznie, IV Wydział Ksiąg Wieczystych, położonej w obrębie Kolonia Warszawska, w celu przebudowy istniejącego przyłącza gazowego średniego ciśnienia dn 25 PE o długości L=22,5m oraz wymiany szafki gazowej na elewacji istniejącego budynku, na czas istnienia urządzeń - zgodnie z wnioskiem Polskiej Spółki Gazownictwa Spółka z ograniczoną odpowiedzialnością.