

Projekt

**UCHWAŁA NR
RADY GMINY LESZNOWOLA**

z dnia 2024 r.

**w sprawie wyrażenia zgody na odpłatne udostępnienie części
nieruchomości, oznaczonej w ewidencji gruntów i budynków nr 232/4,
położonej w obrębie Lesznowola.**


Na podstawie art.18 ust. 2 pkt 9 lit. a - ustawy z dnia 8 marca 1990 r.
o samorządzie gminnym (t.j.Dz.U. z 2023 r. poz.40 ze zm.)

Rada Gminy uchwała, co następuje:

§ 1. 1. Wyraża zgodę na odpłatne udostępnienie osobie fizycznej prowadzącej działalność gospodarczą części nieruchomości, stanowiącej własność Gminy Lesznowola, oznaczonej w ewidencji gruntów i budynków nr 232/4, dla której jest prowadzona księga wieczysta przez Sąd Rejonowy w Piasecznie, IV Wydział Ksiąg Wieczystych, położonej w obrębie Lesznowola, w celu usytuowania linii telekomunikacyjnej z kabla światłowodowego ZTT 24JØ6 o długości L=168 m i szerokości 0,5 m, na czas istnienia urządzeń - zgodnie z załącznikiem graficznym do uchwały.

§ 2. Wykonanie uchwały powierza się Wójtowi Gminy Lesznowola.

§ 3. Uchwała wchodzi w życie z dniem podjęcia.

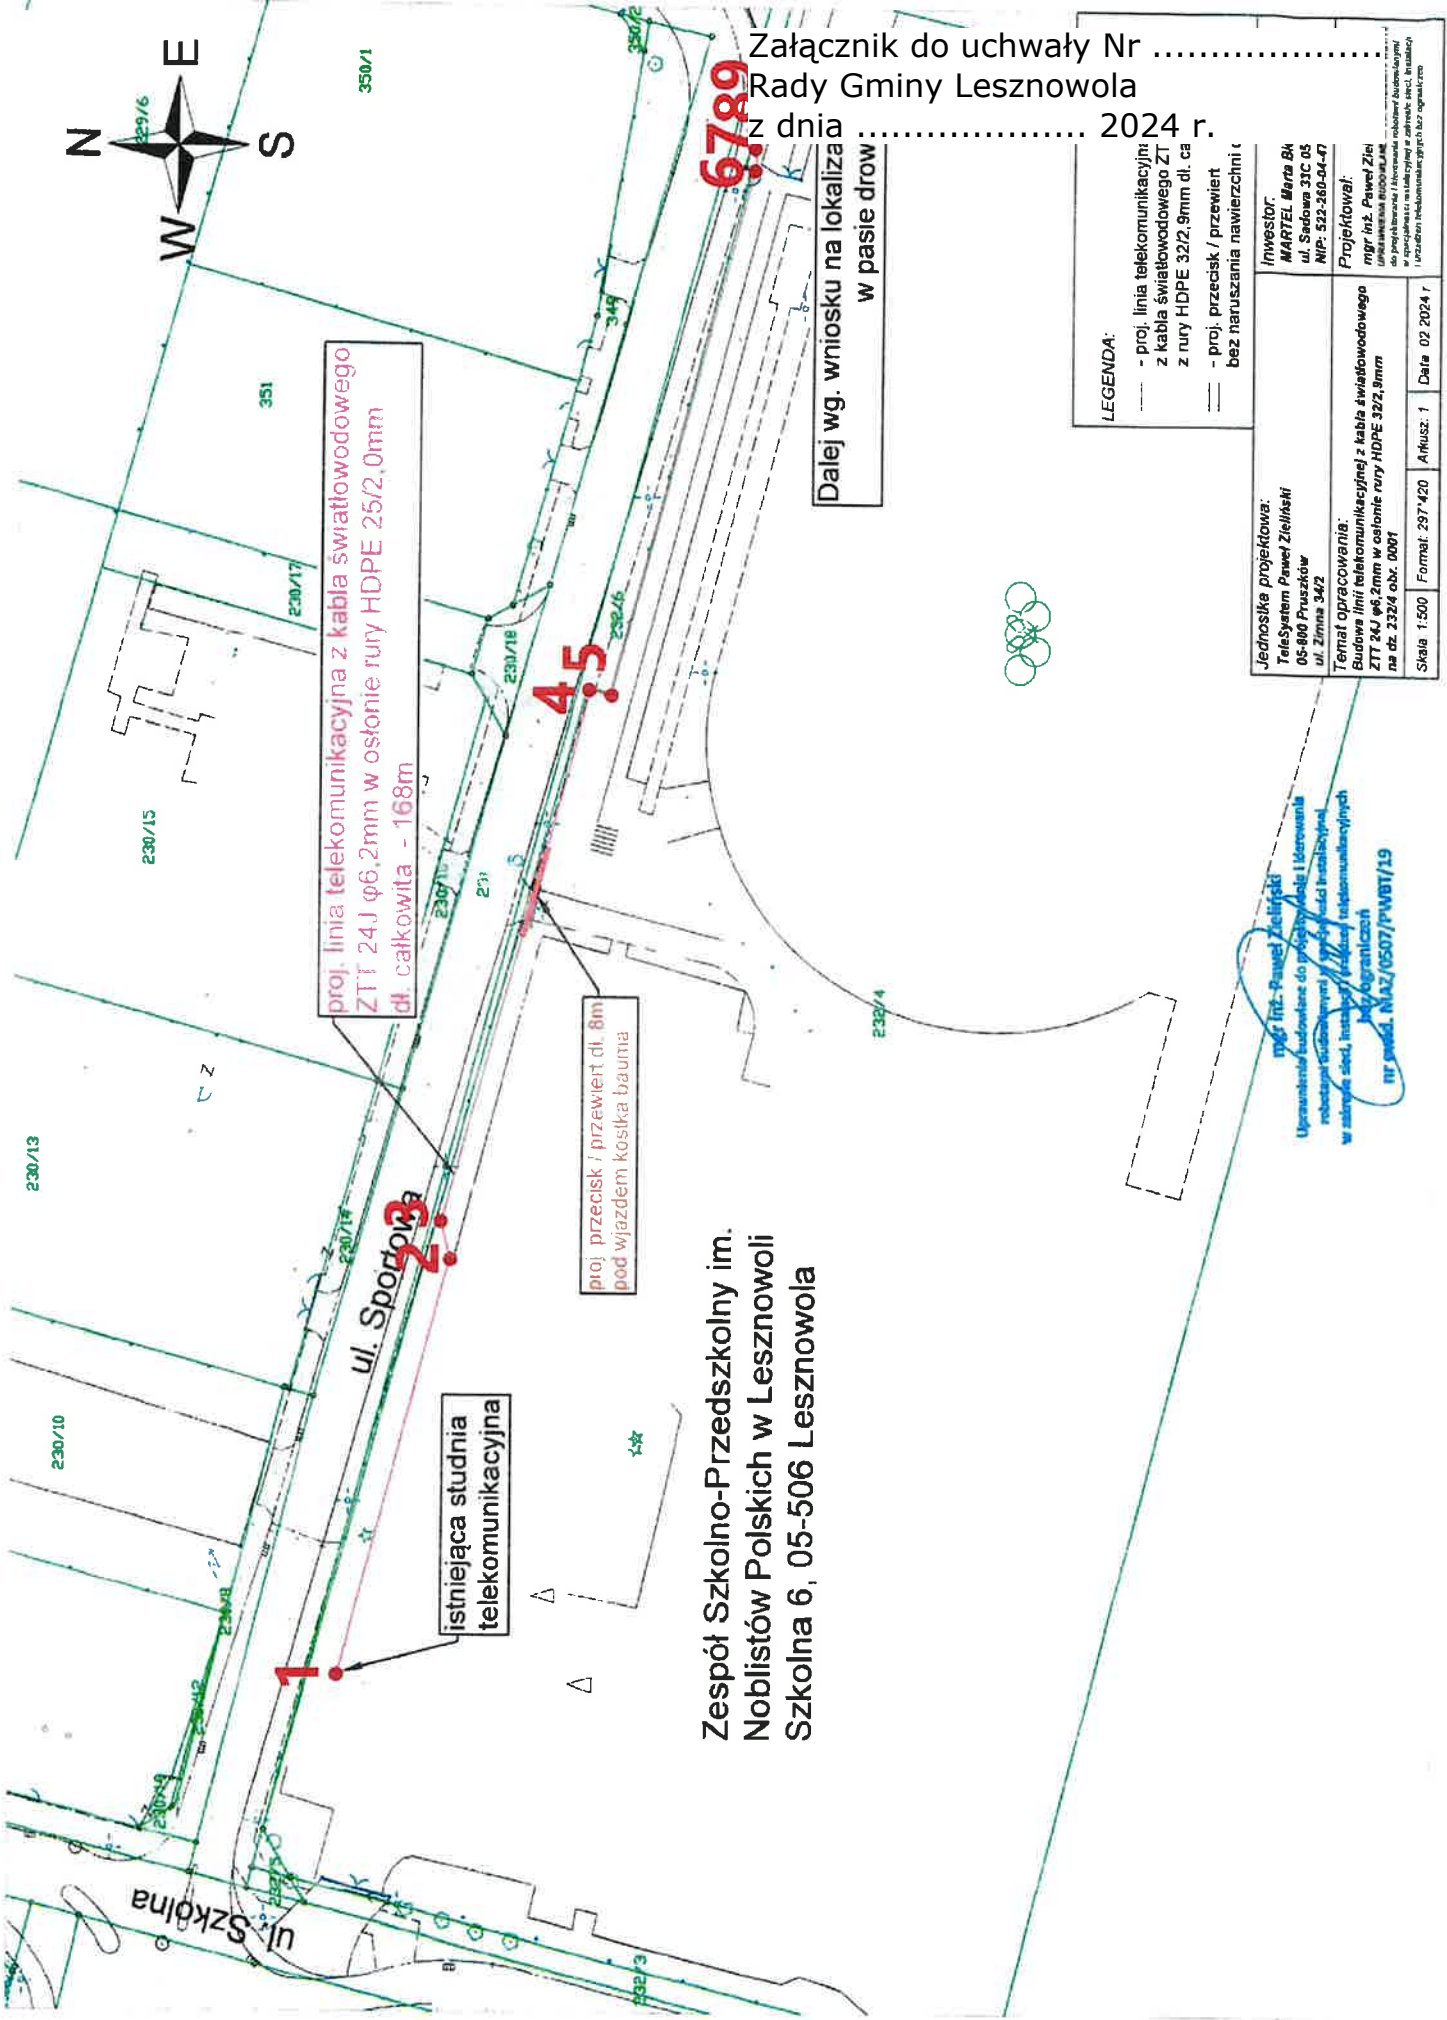

Zespół Szkolno-Przedszkolny im.
Noblistów Polskich w Lesznowoli
Szkolna 6, 05-506 Lesznowola

Dalej wg. wniosku na lokalizację
w pasie drogi

Załącznik do uchwały Nr
Rady Gminy Lesznowola
z dnia 2024 r.

LEGENDA:
- proj. linia telekomunikacyjna z kabla światłowodowego ZTT z rury HDPE 32/2,9mm dł. ca
- proj. przecisk / przewiert bez naruszenia nawierzchni

Jednostka projektowa: TeleSystem Paweł Zielinski 05-800 Pruszków ul. Żwirna 34/2	Inwestor: MARTEL Berta BA ul. Sadowa 31C 05 NIP: 522-260-04-47
Temat opracowania: Budowa linii telekomunikacyjnej z kabla światłowodowego ZTT 24J φ6,2mm w osłonie rury HDPE 32/2,9mm	Projektował: mgr inż. Paweł Zielinski UPRAWNIENIA BUDOWLANE do projektowania i kierowania robotami budowlanymi i robotami inżynierskimi w zakresie telekomunikacji Izba Inżynierska w Warszawie
Skala 1:500	Format: 297x420
Arkusze: 1	Data: 02 2024 r.

mgr inż. Paweł Zielinski
Uprawnienia budowlane do projektowania i kierowania robotami budowlanymi w zakresie telekomunikacji w zakresie sieci, instalacji i urządzeń telekomunikacyjnych
NIP: 522-260-04-47
Kierownik

UZASADNIENIE

Wyraża się zgodę na odpłatne udostępnienie części nieruchomości, stanowiącej własność Gminy Lesznowola, oznaczonej w ewidencji gruntów i budynków nr 232/4, dla której jest prowadzona księga wieczysta przez Sąd Rejonowy w Piasecznie, IV Wydział Ksiąg Wieczystych, położonej w obrębie Lesznowola, w celu usytuowania linii telekomunikacyjnej z kabla światłowodowego ZTT 24JØ6 o długości L-168m i szerokości 0,5m, na czas istnienia urządzeń - zgodnie z wnioskiem osoby fizycznej prowadzącej działalność gospodarczą.