




działka nr 1/217
KPGO Mysiadło

Załącznik nr 1
do Umowy Najmu Nr 21.....2024
z dnia 21.10.2024.....2024

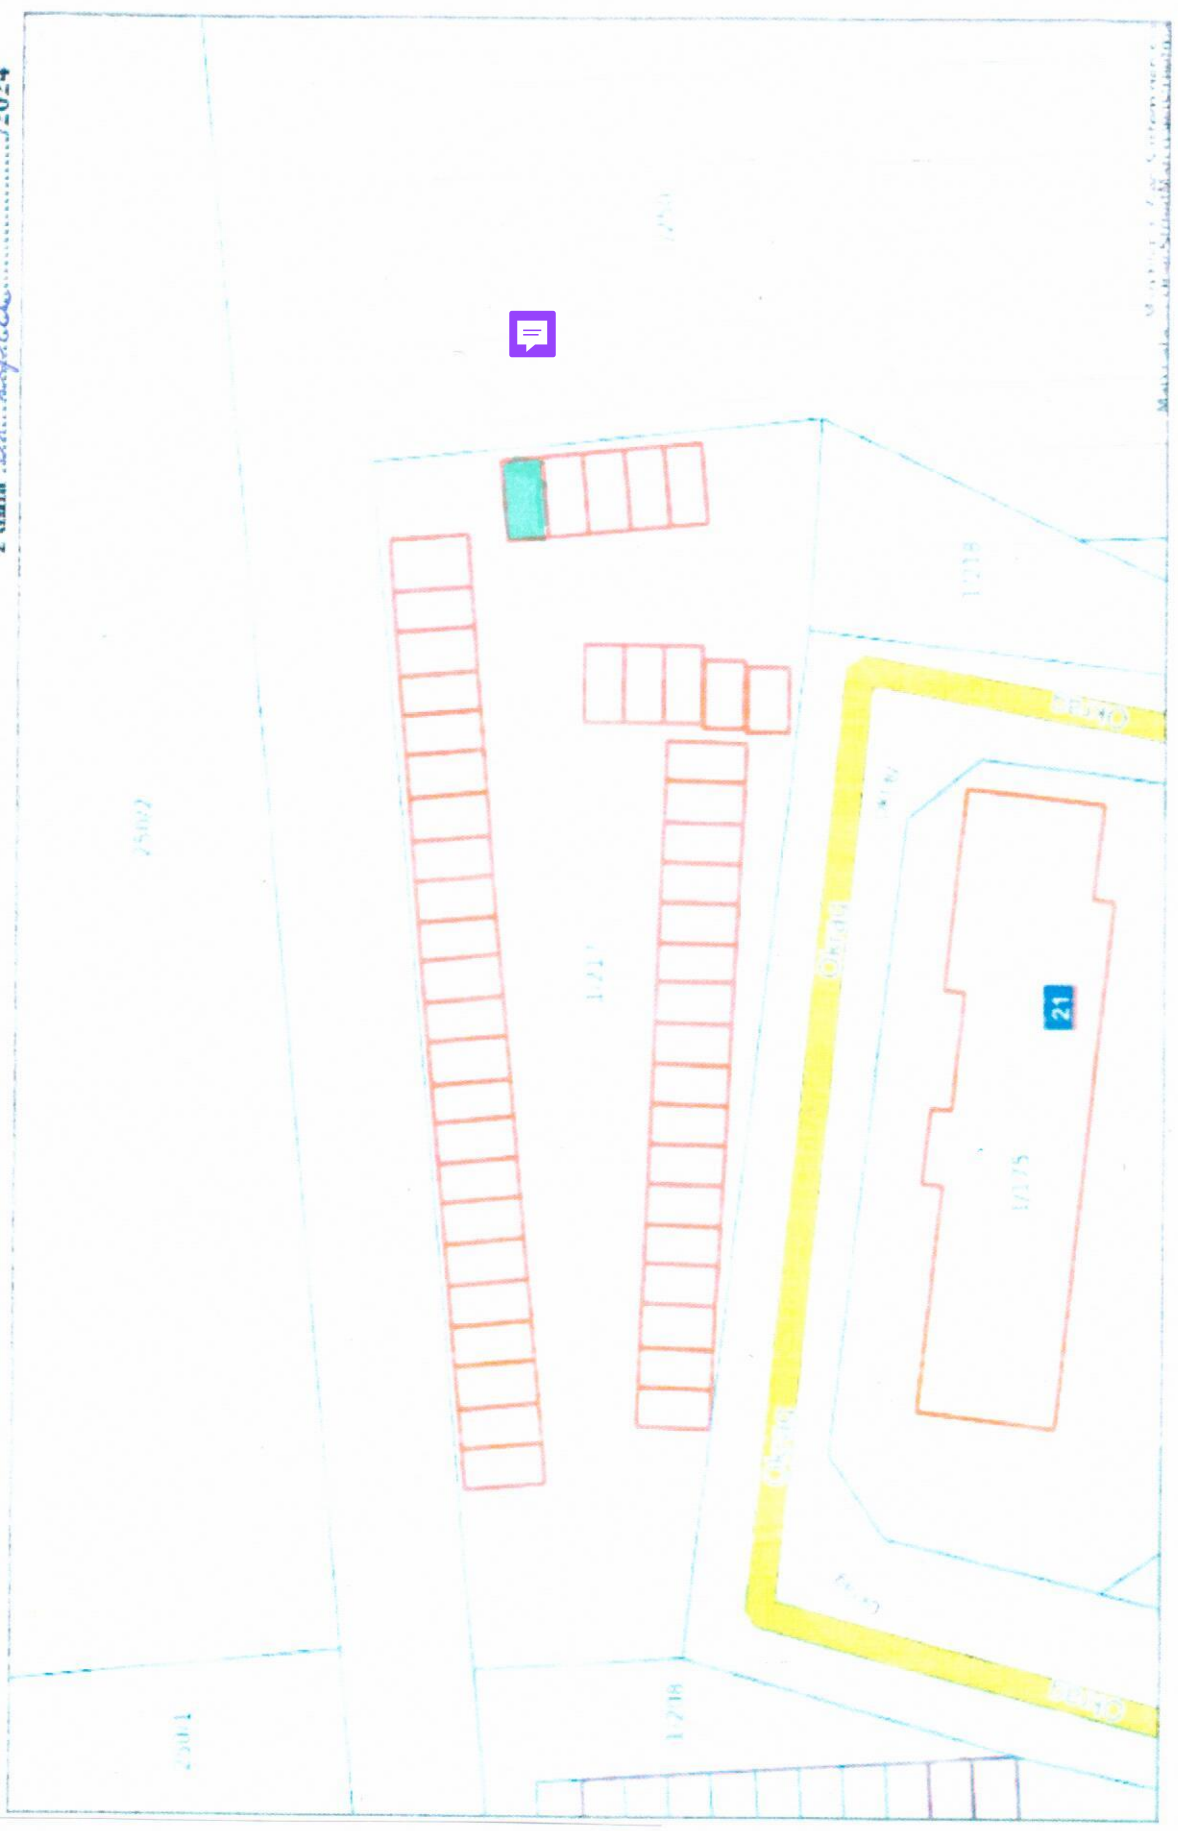

M. 10.10.2024. 10.10.2024. 10.10.2024.