


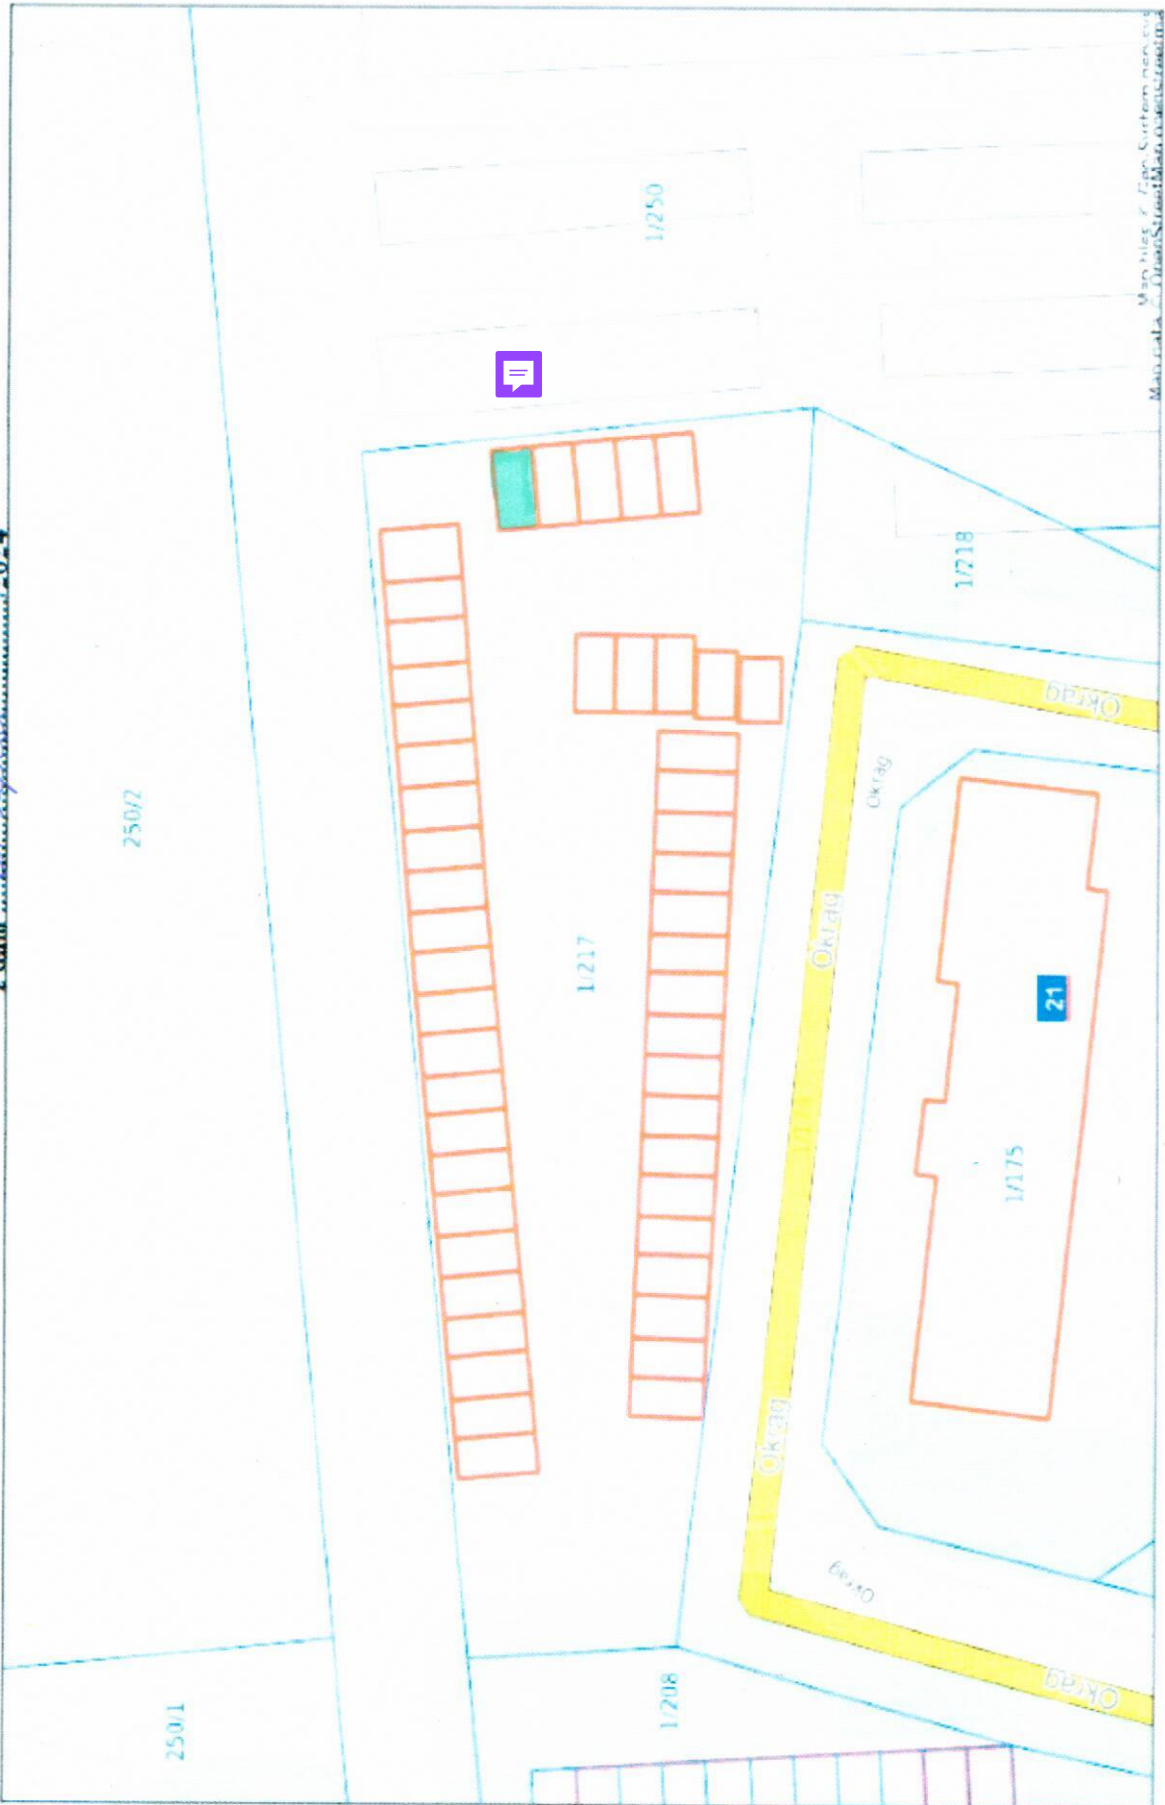

działka nr 1/217
KPGO Mysiadło

Załącznik nr 1
do Zarządzenia Wójta Gminy Lesznowola Nr/2024
z dnia/2024



Z up. Wójta
Marcin Szost
Marcin Szost
Pierwszy Zastępca Wójta

Marynka, 01-02-2024, 10:00:00