

MIEJSCOWY PLAN ZAGOSPODAROWANIA PRZESTRZENNEGO GMINY LESZNOWOLA DLA CZĘŚCI OBRĘBU JANCZEWICE

LEGENDA

OZNACZENIA GRAFICZNE STANOWIĄCE USTALENIA PLANU

- GRANICA OBSZARU OBJĘTEGO MIEJSCOWYM PLANEM ZAGOSPODAROWANIA PRZESTRZENNEGO
- LINIA ROZGRANICZAJĄCA TERENY O RÓŻNYM PRZEZNACZENIU LUB RÓŻNYCH ZASADACH ZAGOSPODAROWANIA
- ▲ NIEPRZEKRACZALNA LINIA ZABUDOWY
- 5 ZWYMIAROWANA WZAJEMNA ODLEĞŁOŚĆ ELEMENTÓW ZAGOSPODAROWANIA W METRACH

PRZEZNACZENIE TERENÓW:

- MNW** TEREN ZABUDOWY MIESZKANIOWEJ JEDNORODZINNEJ WOLNOSTOJĄCEJ
- MNW-U** TEREN ZABUDOWY MIESZKANIOWEJ JEDNORODZINNEJ WOLNOSTOJĄCEJ LUB USŁUG
- U** TEREN USŁUG
- P-U** TEREN PRODUKCJI LUB USŁUG
- KDG** TEREN DROGI GŁÓWNEJ
- KDL** TEREN DROGI DOJAZDOWEJ


OZNACZENIA GRAFICZNE STANOWIĄCE USTALENIA PRZEPISÓW ODREBNYCH

- ✕ GRANICA TERENÓW GÓRNICZYCH

OZNACZENIA GRAFICZNE MAJĄCE CHARAKTER INFORMACYJNY

- 25/3 NUMER EWIDENCYJNY DZIAŁKI
- GRANICA ADMINISTRACYJNA GMINY
- ... ORIENTACYJNA LINIA ROZGRANICZAJĄCA DRÓG POZA OBSZAREM PLANU
- - - PROJEKTOWANA KABLOWA LINIA ELEKTROENERGETYCZNA 110 KV
- - - NAWIETRZMA LINIA ELEKTROENERGETYCZNA O NAPIĘCIU 110 KV PRZEZNACZONA DO LIKWIDACJI
- ▨ ISTNIEJĄCY BUDYNEK

WYRYS ZE STUDIUM UWARUNKOWAŃ I KIERUNKÓW ZAGOSPODAROWANIA PRZESTRZENNEGO GMINY LESZNOWOLA

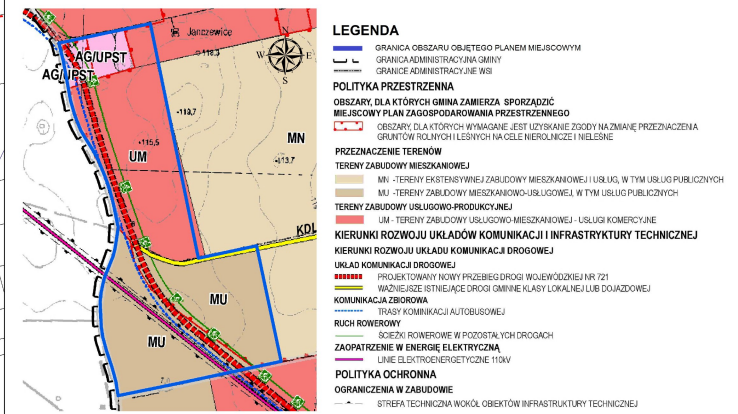

ZAŁĄCZNIK NR 1

DO UCHWAŁY NR
 RADY GMINY LESZNOWOLA
 Z DNIA

MIEJSCOWY PLAN ZAGOSPODAROWANIA PRZESTRZENNEGO GMINY LESZNOWOLA DLA CZĘŚCI OBRĘBU JANCZEWICE

RYSunEK PLANU

ZESPÓŁ AUTORSKI:


- mgr Ewa Gurtowska (WA-426KW271/2014)
- mgr inż. Magdalena Pietrzykowska
- inż. Olga Szałasowska Boczuła
- mgr Radosław Dąbrowski

UKŁAD WSPÓRZĘDNYCH:

- PL-2000 strefa 7

ŹRÓDŁO POCZĄTKOWE UŻYTEGO MATERIAŁU Z PAŃSTWOWEGO ZASOBU GEODEZYJNEGO I KARTOGRAFICZNEGO:

- Starostwo Powiatowe w Pleszewie

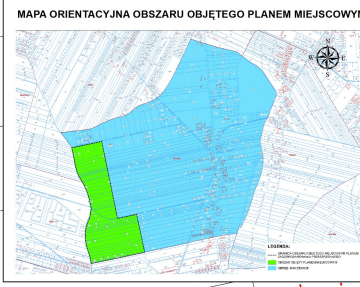

SKALA 1:1000

0 15 30 60 90 120 Metry