




MIEJSCOWY PLAN ZAGOSPODAROWANIA PRZESTRZENNEGO GMINY LESZNOWOLA DLA CZĘŚCI OBRĘBU LESZNOWOLA

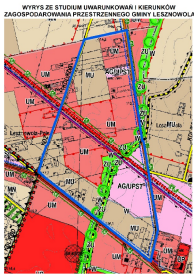

LEGENDA

SYMBOLY I LINIE: GRANICA OBSZARU OBTĘGIEGO MIEJSCOWYM PLANEM ZAGOSPODAROWANIA PRZESTRZENNEGO GMINY LESZNOWOLA; LINIA ROZGRANICZAJĄCA TERENY O RÓŻNYM PRZEZNACZENIU LUB RÓŻNYCH ZASADACH ZAGOSPODAROWANIA; NIENIEPRZEKRACZALNA LINIA ZABUDOWY; ZWYMIAROWANA WZAJEMNA ODLEĞŁOŚĆ ELEMENTÓW ZAGOSPODAROWANIA W METRACH.

PRZEZNACZENIE TERENÓW:

- 1U-MNW: TEREN USŁUG LUB ZABUDOWY MIESZKANIOWEJ JEDNORODZINNEJ WOLNOSTOJĄCEJ
- 1MNW-U: TEREN ZABUDOWY MIESZKANIOWEJ JEDNORODZINNEJ WOLNOSTOJĄCEJ LUB USŁUG
- 1P-U: TEREN PRODUKCJI LUB USŁUG
- 1ZP: TEREN ZIELENI URZĄDZONEJ
- 1WS: TEREN WÓD POWIERZCHNIOWYCH ŚRÓDLĄDOWYCH
- 1KDG: TEREN DROGI GŁÓWNEJ
- 1KDZ: TEREN DROGI ZBIORCZEJ
- 1KDL: TEREN DROGI LOKALNEJ

OZNACZENIA GRAFICZNE STANOWIĄCE USTALENIA PRZEPISÓW ODREBNYCH

- 1KDG: STREFA KONTROLOWANA OD GAZOCIĄGU WYSOKIEGO CIŚNIENIA DN 300

OZNACZENIA GRAFICZNE MAJĄCE CHARAKTER INFORMACYJNY

- 1KDG: NUMER EWIDENCYJNY DZIAŁKI
- 1KDG: ORIENTACYJNA LINIA ROZGRANICZAJĄCA DRÓG POZA OBSZAREM PLANU
- 1KDG: PROJEKTOWANA KABLOWA LINIA ELEKTROENERGETYCZNA 110 KV
- 1KDG: NAPONOWA LINIA ELEKTROENERGETYCZNA O NAPIĘCIU 110 KV PRZEZNACZONA DO LIKWIDACJI
- 1KDG: GAZOCIĄG WYSOKIEGO CIŚNIENIA DN 300
- 1KDG: STREFA KONTROLOWANA OD GAZOCIĄGU WYSOKIEGO CIŚNIENIA DN 300
- 1KDG: ISTNIEJĄCY BUDYNEK

ZALĄCZNIK NR 1

DO UCHWAŁY NR
RADY GMINY LESZNOWOLA
Z DNIA

MIEJSCOWY PLAN ZAGOSPODAROWANIA PRZESTRZENNEGO GMINY LESZNOWOLA DLA CZĘŚCI OBRĘBU LESZNOWOLA

WYKONACZELI:


- mgr Tomasz Górnica (NIP 426094710014)
- mgr inż. Przemysław Niemczyszyn
- mgr Olga Sosnowska-Bocian
- mgr Sławomir Szpakowski

UKŁAD WSKAŹNIKÓW:

- PL 2000 skala 7

BRZOŁO POCHODZENIA UŻYTEGO MATERIAŁU Z PAŃSTWOWEGO ZASOBU GEOGRAFICZNEGO I MARIATORSKIEGO:

- Stanisław Pawłowski w Poznaniu

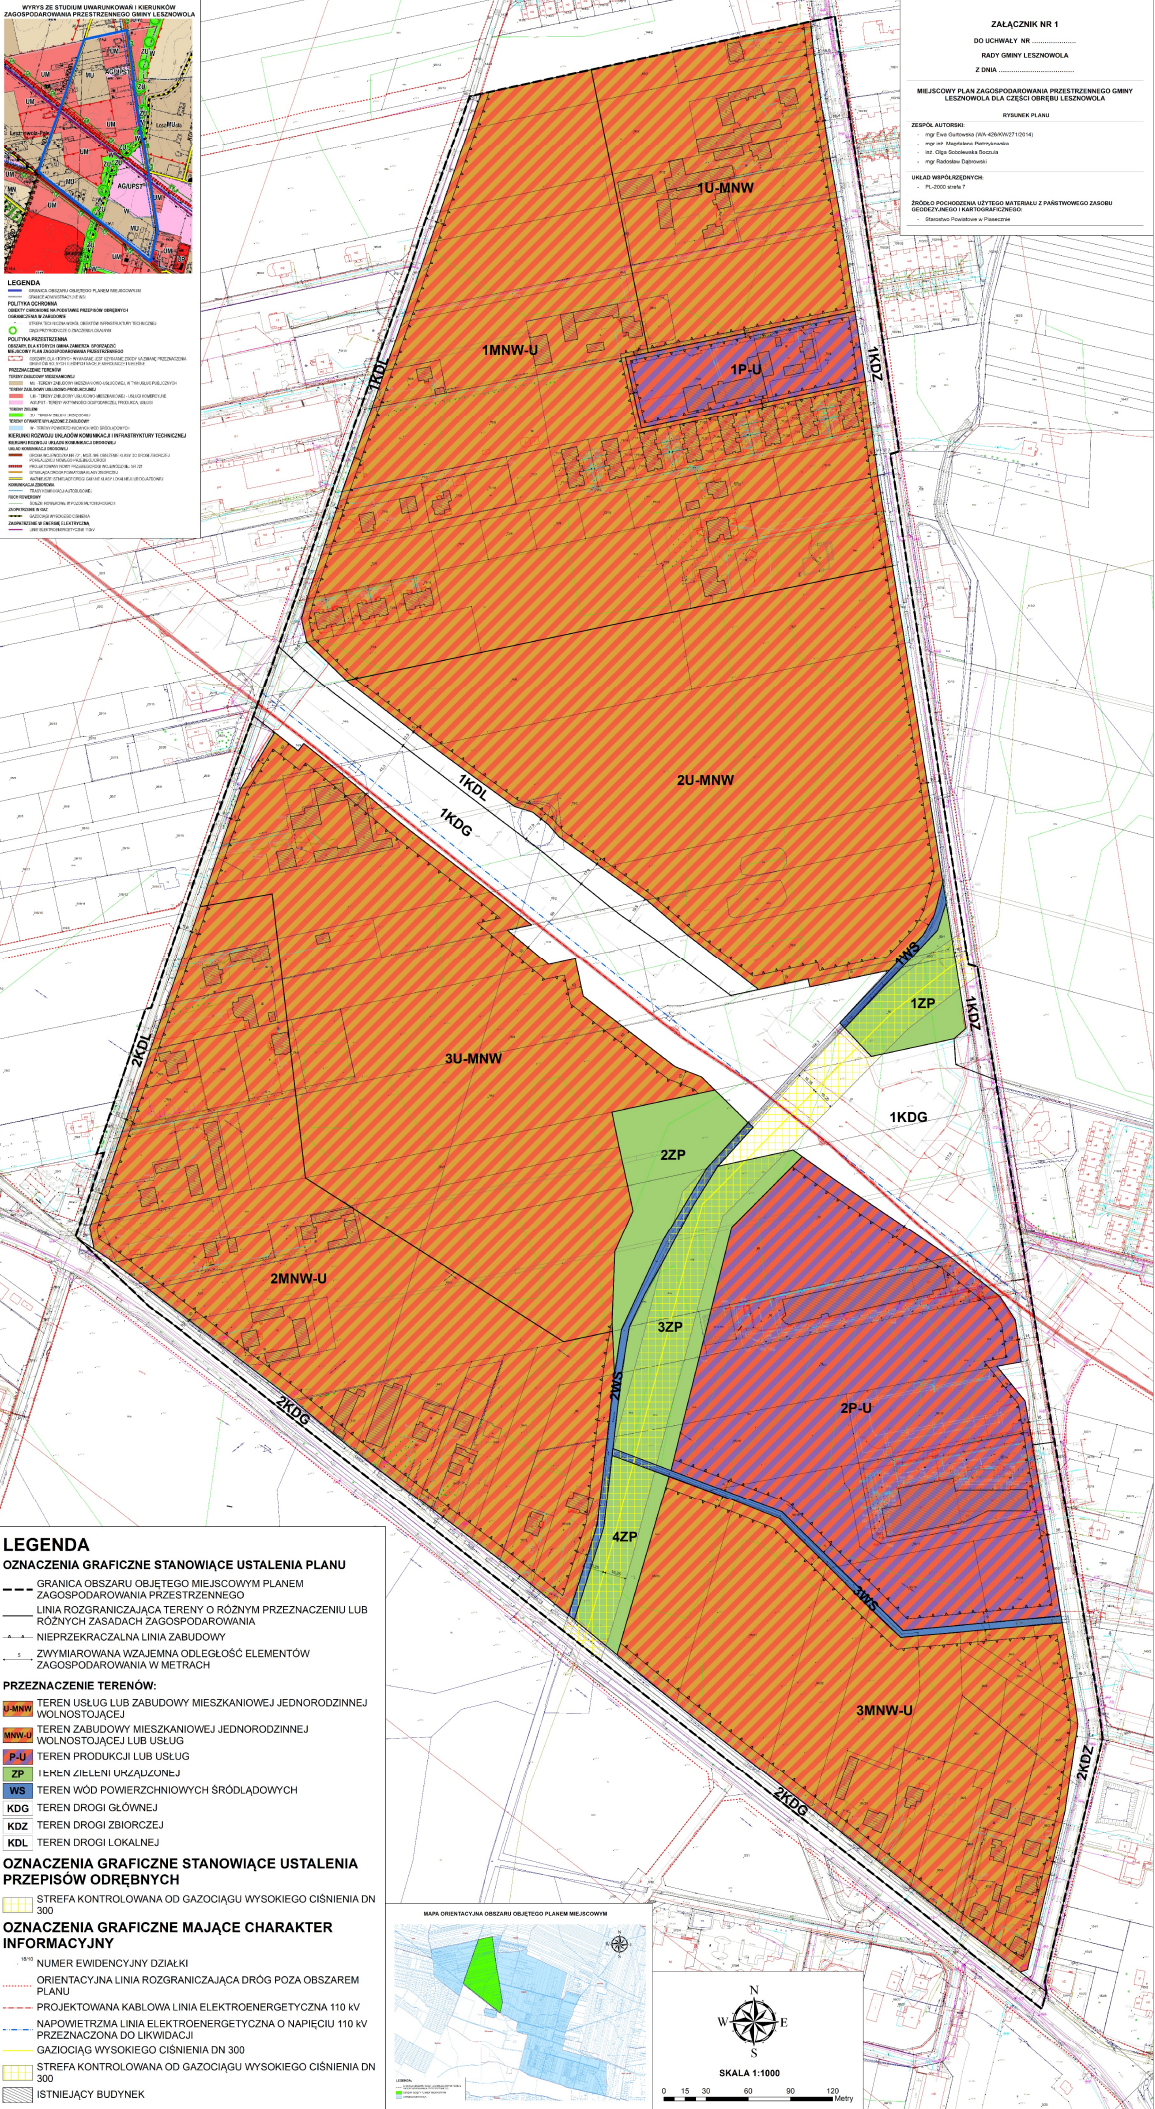

LEGENDA

OZNACZENIA GRAFICZNE STANOWIĄCE USTALENIA PLANU

- GRANICA OBSZARU OBTĘGIEGO MIEJSCOWYM PLANEM ZAGOSPODAROWANIA PRZESTRZENNEGO
- LINIA ROZGRANICZAJĄCA TERENY O RÓŻNYM PRZEZNACZENIU LUB RÓŻNYCH ZASADACH ZAGOSPODAROWANIA
- NIENIEPRZEKRACZALNA LINIA ZABUDOWY
- ± ZWYMIAROWANA WZAJEMNA ODLEĞŁOŚĆ ELEMENTÓW ZAGOSPODAROWANIA W METRACH

PRZEZNACZENIE TERENÓW:

- 1U-MNW: TEREN USŁUG LUB ZABUDOWY MIESZKANIOWEJ JEDNORODZINNEJ WOLNOSTOJĄCEJ
- 1MNW-U: TEREN ZABUDOWY MIESZKANIOWEJ JEDNORODZINNEJ WOLNOSTOJĄCEJ LUB USŁUG
- 1P-U: TEREN PRODUKCJI LUB USŁUG
- 1ZP: TEREN ZIELENI URZĄDZONEJ
- 1WS: TEREN WÓD POWIERZCHNIOWYCH ŚRÓDLĄDOWYCH
- 1KDG: TEREN DROGI GŁÓWNEJ
- 1KDZ: TEREN DROGI ZBIORCZEJ
- 1KDL: TEREN DROGI LOKALNEJ

OZNACZENIA GRAFICZNE STANOWIĄCE USTALENIA PRZEPISÓW ODREBNYCH

- 1KDG: STREFA KONTROLOWANA OD GAZOCIĄGU WYSOKIEGO CIŚNIENIA DN 300

OZNACZENIA GRAFICZNE MAJĄCE CHARAKTER INFORMACYJNY

- 1KDG: NUMER EWIDENCYJNY DZIAŁKI
- 1KDG: ORIENTACYJNA LINIA ROZGRANICZAJĄCA DRÓG POZA OBSZAREM PLANU
- 1KDG: PROJEKTOWANA KABLOWA LINIA ELEKTROENERGETYCZNA 110 KV
- 1KDG: NAPONOWA LINIA ELEKTROENERGETYCZNA O NAPIĘCIU 110 KV PRZEZNACZONA DO LIKWIDACJI
- 1KDG: GAZOCIĄG WYSOKIEGO CIŚNIENIA DN 300
- 1KDG: STREFA KONTROLOWANA OD GAZOCIĄGU WYSOKIEGO CIŚNIENIA DN 300
- 1KDG: ISTNIEJĄCY BUDYNEK

