



# MIEJSCOWY PLAN ZAGOSPODAROWANIA PRZESTRZENNEGO GMINY LESZNOWOLA DLA CZĘŚCI OBRĘBU PGR LESZNOWOLA



0 15 30 60 90 120 Metry

SKALA 1:1000



ZALĄCZNIK NR 1

DO UCHWAŁY NR .....

RADY GMINY LESZNOWOLA

Z DNIA .....

PROJEKT MIEJSCOWEGO PLANU ZAGOSPODAROWANIA PRZESTRZENNEGO GMINY LESZNOWOLA DLA CZĘŚCI OBRĘBU PGR LESZNOWOLA

RYSUNEK PLANU


ZESPÓŁ AUTORÓW:

- mgr inż. Olga Sobolewska Boczuła  
- mgr Radosław Dobrowolski  
- mgr inż. Magdalena Piętykowska

UKŁAD WSPÓŁRZĘDNYCH:

- PL-2000 strefa 7

ŹRÓDŁO POCHODZENIA UŻYTEGO MATERIAŁU Z PAŃSTWOWEGO ZASOBU GEODEZYJNEGO I KARTOGRAFICZNEGO:  
- Biuro Inżynierów i Planistów

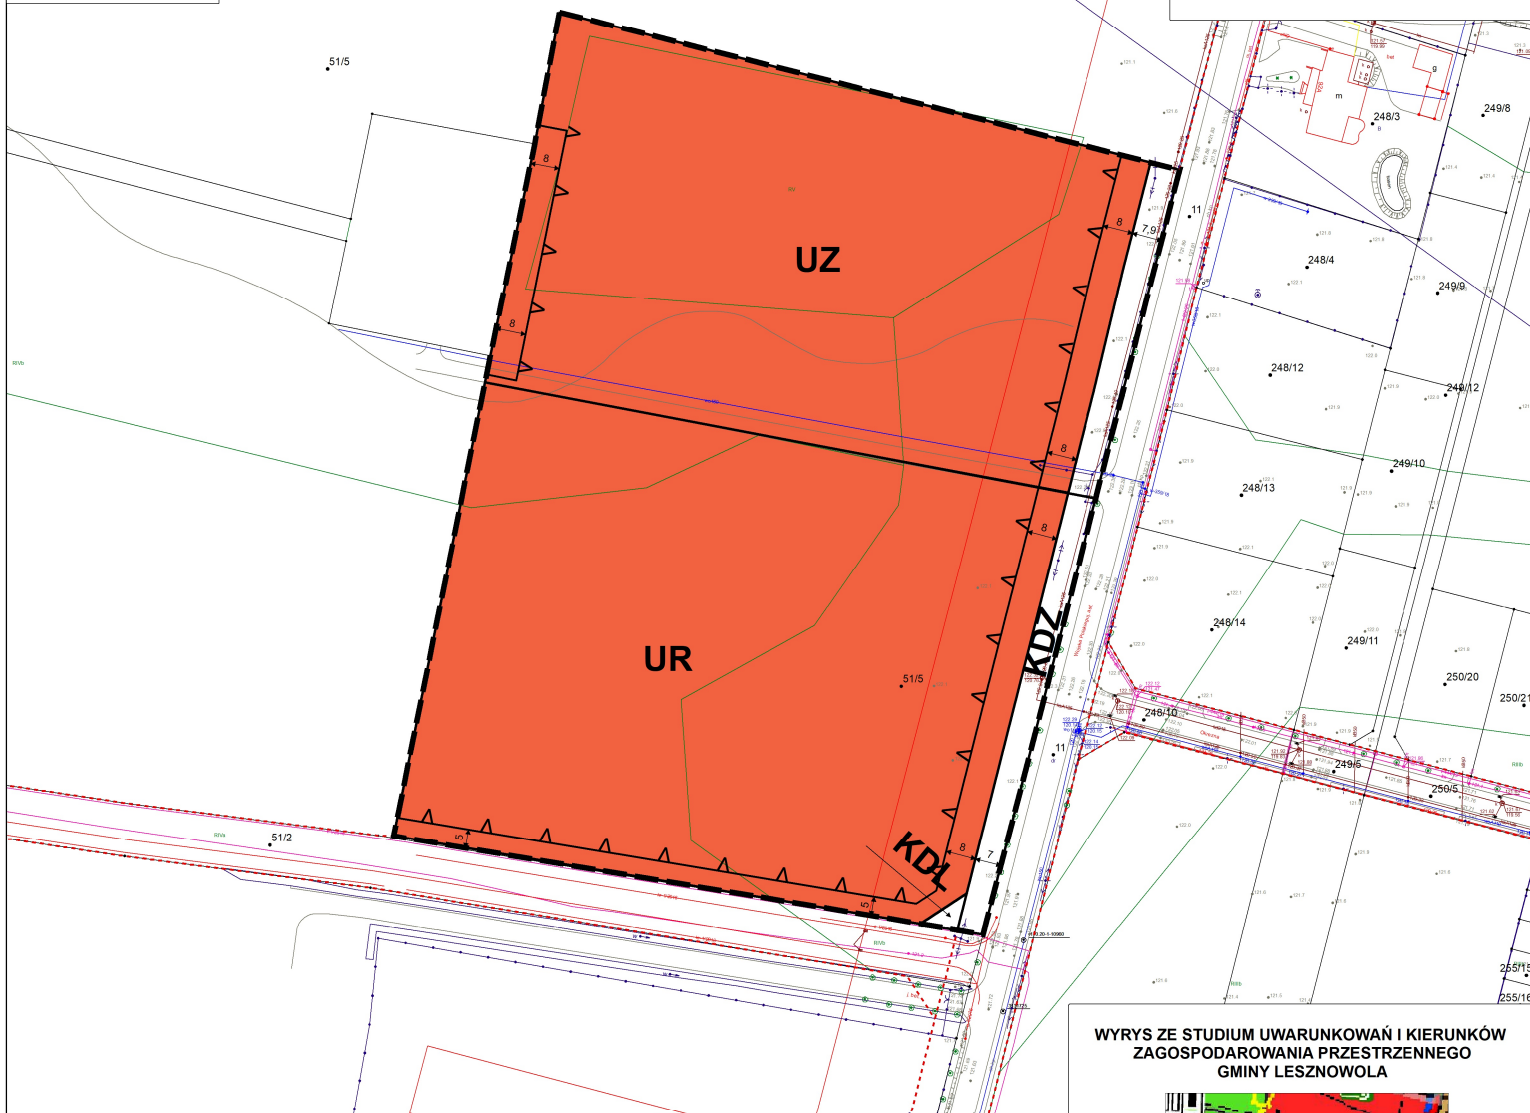

## LEGENDA

### OZNACZENIA GRAFICZNE STANOWIĄCE USTALENIA PLANU

- GRANICA OBSZARU OBJĘTEGO MIEJSCOWYM PLANEM ZAGOSPODAROWANIA PRZESTRZENNEGO
- LINIA ROZGRANICZAJĄCA TERENY O RÓŻNYM PRZEZNACZENIU LUB RÓŻNYCH ZASADACH ZAGOSPODAROWANIA
- NIEPRZEKACZALNA LINIA ZABUDOWY
- ZWYMIAROWANA WZAJEMNA ODLEGŁOŚĆ ELEMENTÓW ZAGOSPODAROWANIA W METRACH


### PRZEZNACZENIA TERENÓW:

- UR** TEREN USŁUG KULTU RELIGIJNEGO
- UZ** TEREN USŁUG ZDROWIA I POMOCY SPOŁECZNEJ
- KDZ** TEREN DROGI ZBIORCZEJ
- KDL** TEREN DROGI LOKALNEJ

### OZNACZENIA GRAFICZNE MAJĄCE CHARAKTER INFORMACYJNY

- <sup>3/8</sup> NUMER EWIDENCYJNY DZIAŁKI
- ORIENTACYJNA LINIA ROZGRANICZAJĄCA DROGI POZA OBSZAREM PLANU

## MAPA POGLĄDOWA

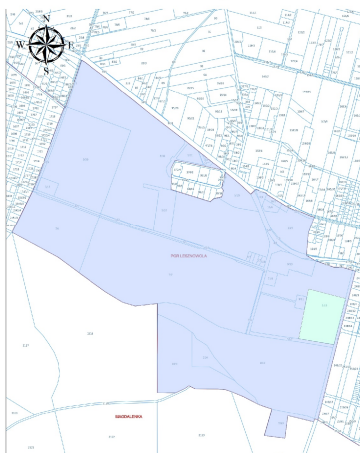

### LEGENDA

- OBZAR OBRĘBU PGR LESZNOWOLA
- OBZAR OBJĘTY PROJEKTEM PLANU

## WYRYS ZE STUDIUM UWARUNKOWAŃ I KIERUNKÓW ZAGOSPODAROWANIA PRZESTRZENNEGO GMINY LESZNOWOLA



GRANICA OBSZARU OBJĘTEGO MIEJSCOWYM PLANEM ZAGOSPODAROWANIA PRZESTRZENNEGO

TERENY ZABUDOWY USŁUGOWO-PRODUKCYJNEJ

UP - TERENY ZABUDOWY USŁUG PUBLICZNYCH

UKŁAD KOMUNIKACJI DROGOWEJ

ISTNIEJĄCA DROGA POWIATOWA KLASY ZBIORCZEJ

KOMUNIKACJA ZBIOROWA

TRASY KOMINIKACJI AUTOBUSOWEJ