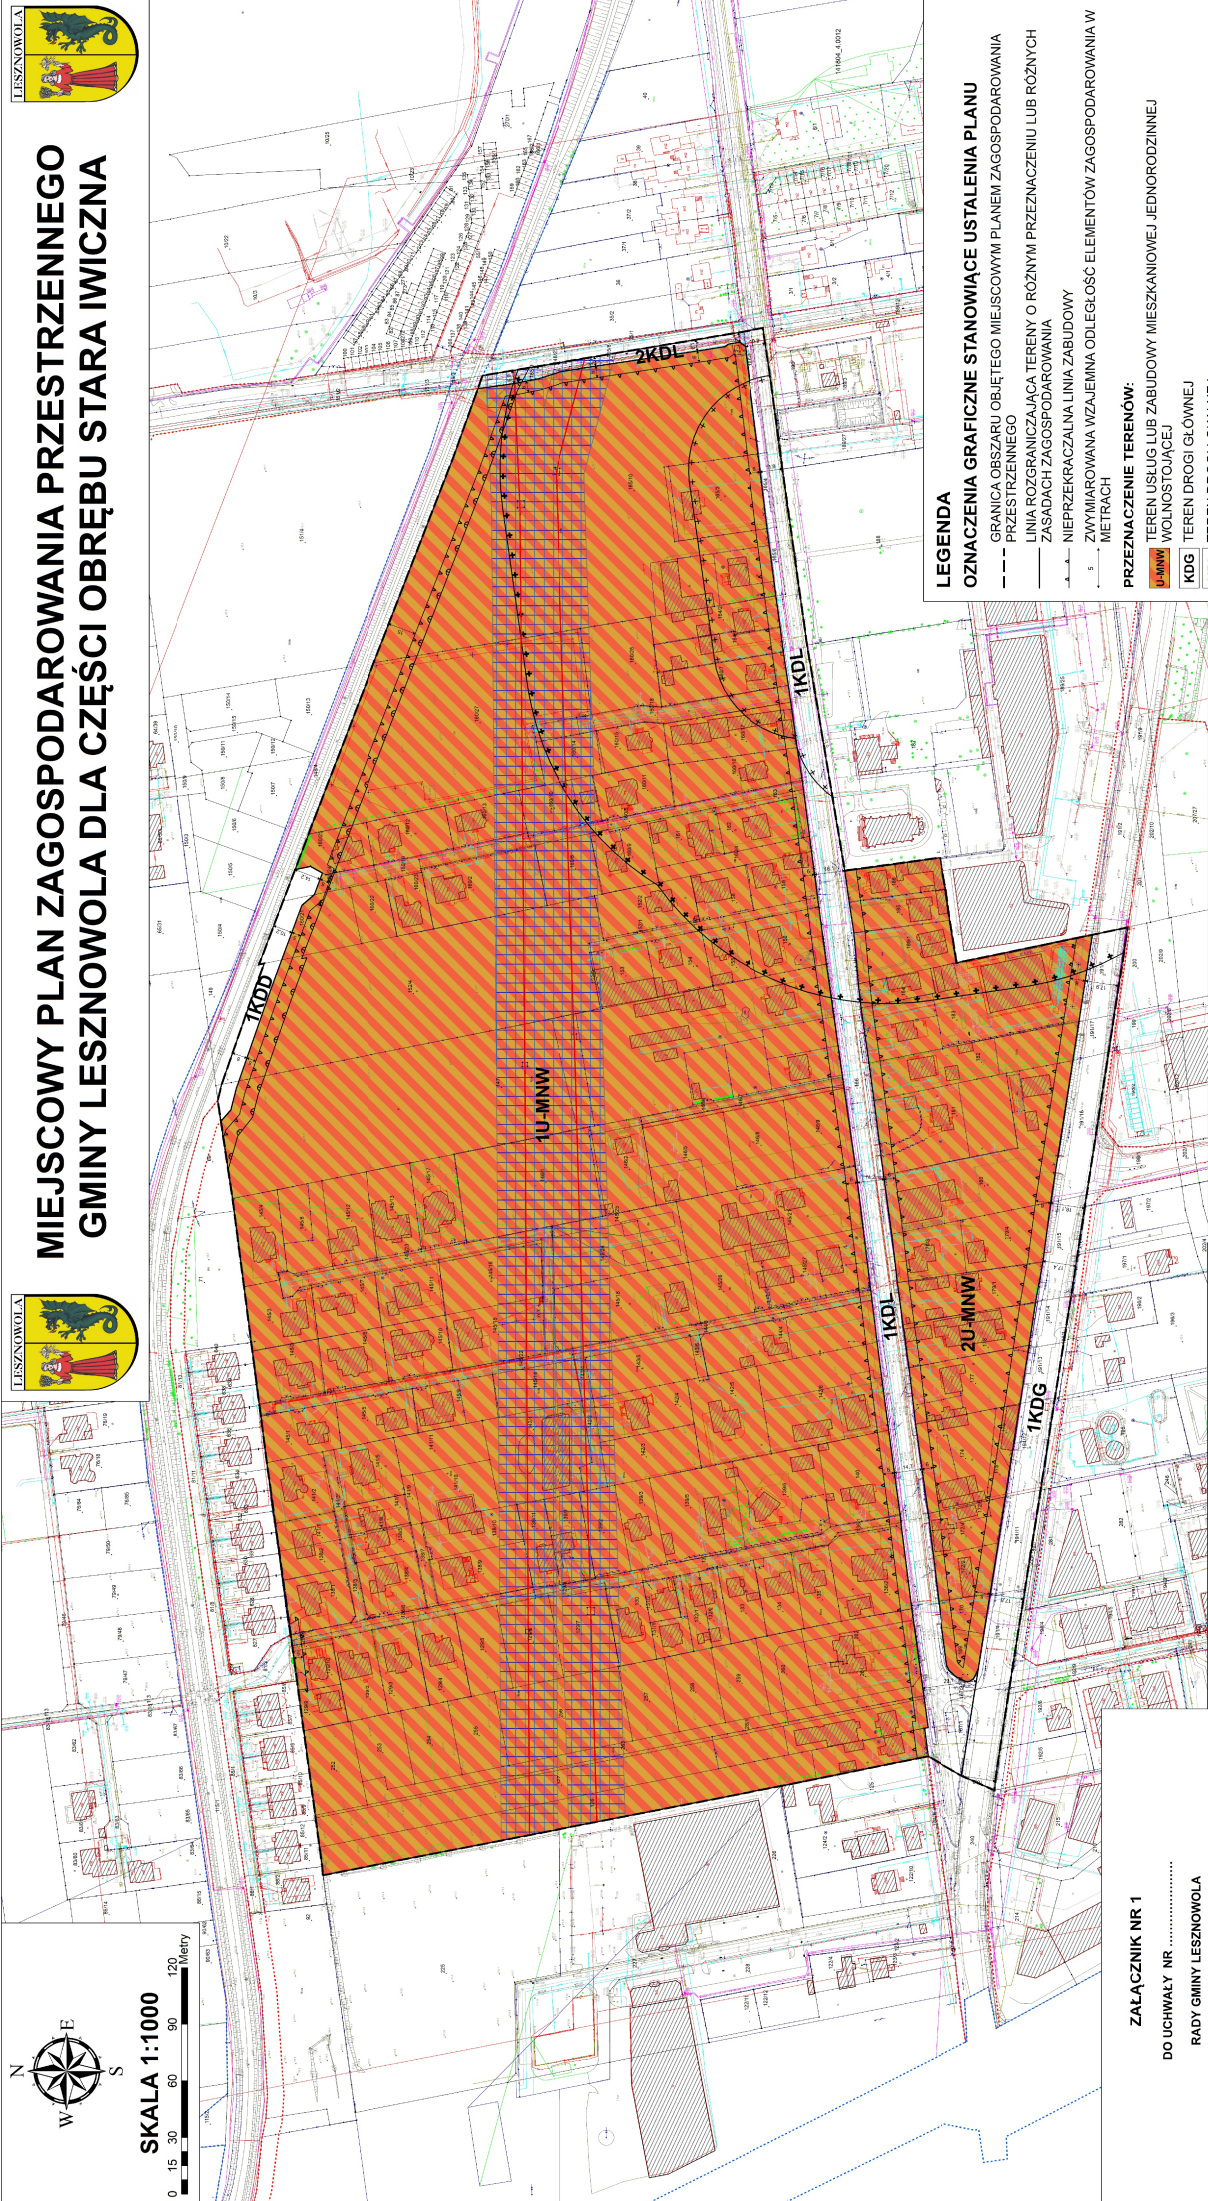


[illegible]

ZAŁĄCZNIK NR 1
DO UCHWAŁY NR
RADY GMINY LESZNOWOL
Z DNIA

**MIEJSKOWY PLAN ZAGOSPODAROWANIA PRZESTRZENNEGO GMINY
LESZNOWOLA DLA CZĘŚCI OBRĘBU STARA IWICZNA**

ZESPÓŁ AUTORSKI:

- mgr inż. Magdalena Pietrzykowska
- mgr Radosław Dąbrowski
- mgr inż. Olga Sobolewska Boczuła

UKŁAD WSPÓŁRZĘDNYCH:
- PL-2000 strefa 7

• Starostwo Powiatowe w Piasecznie