

ZAŁĄCZNIK NR 1
DO UCHWAŁY NR
RADY GMINY LESZNOWOLA
Z DNIA

MIEJSOWY PLAN ZAGOSPODAROWANIA PRZESTRZENNEGO GMINY

RYSUNEK PLANU

ZESPÓŁ AUTORSKI:

mgr inż. Olga Sobolewska Boczula

• mgr inż. Magdalena Pietrzykowska

IIIK A0 WIEB4 DZEDWNCU


- PL-2000 strefa 7

ŹRÓDŁO POCHODZENIA UŻYTEGO MATERIAŁU Z PAŃSTWOWEGO ZASOBU

- Starostwo Powiatowe w Pianecznie



SKALA 1:1000

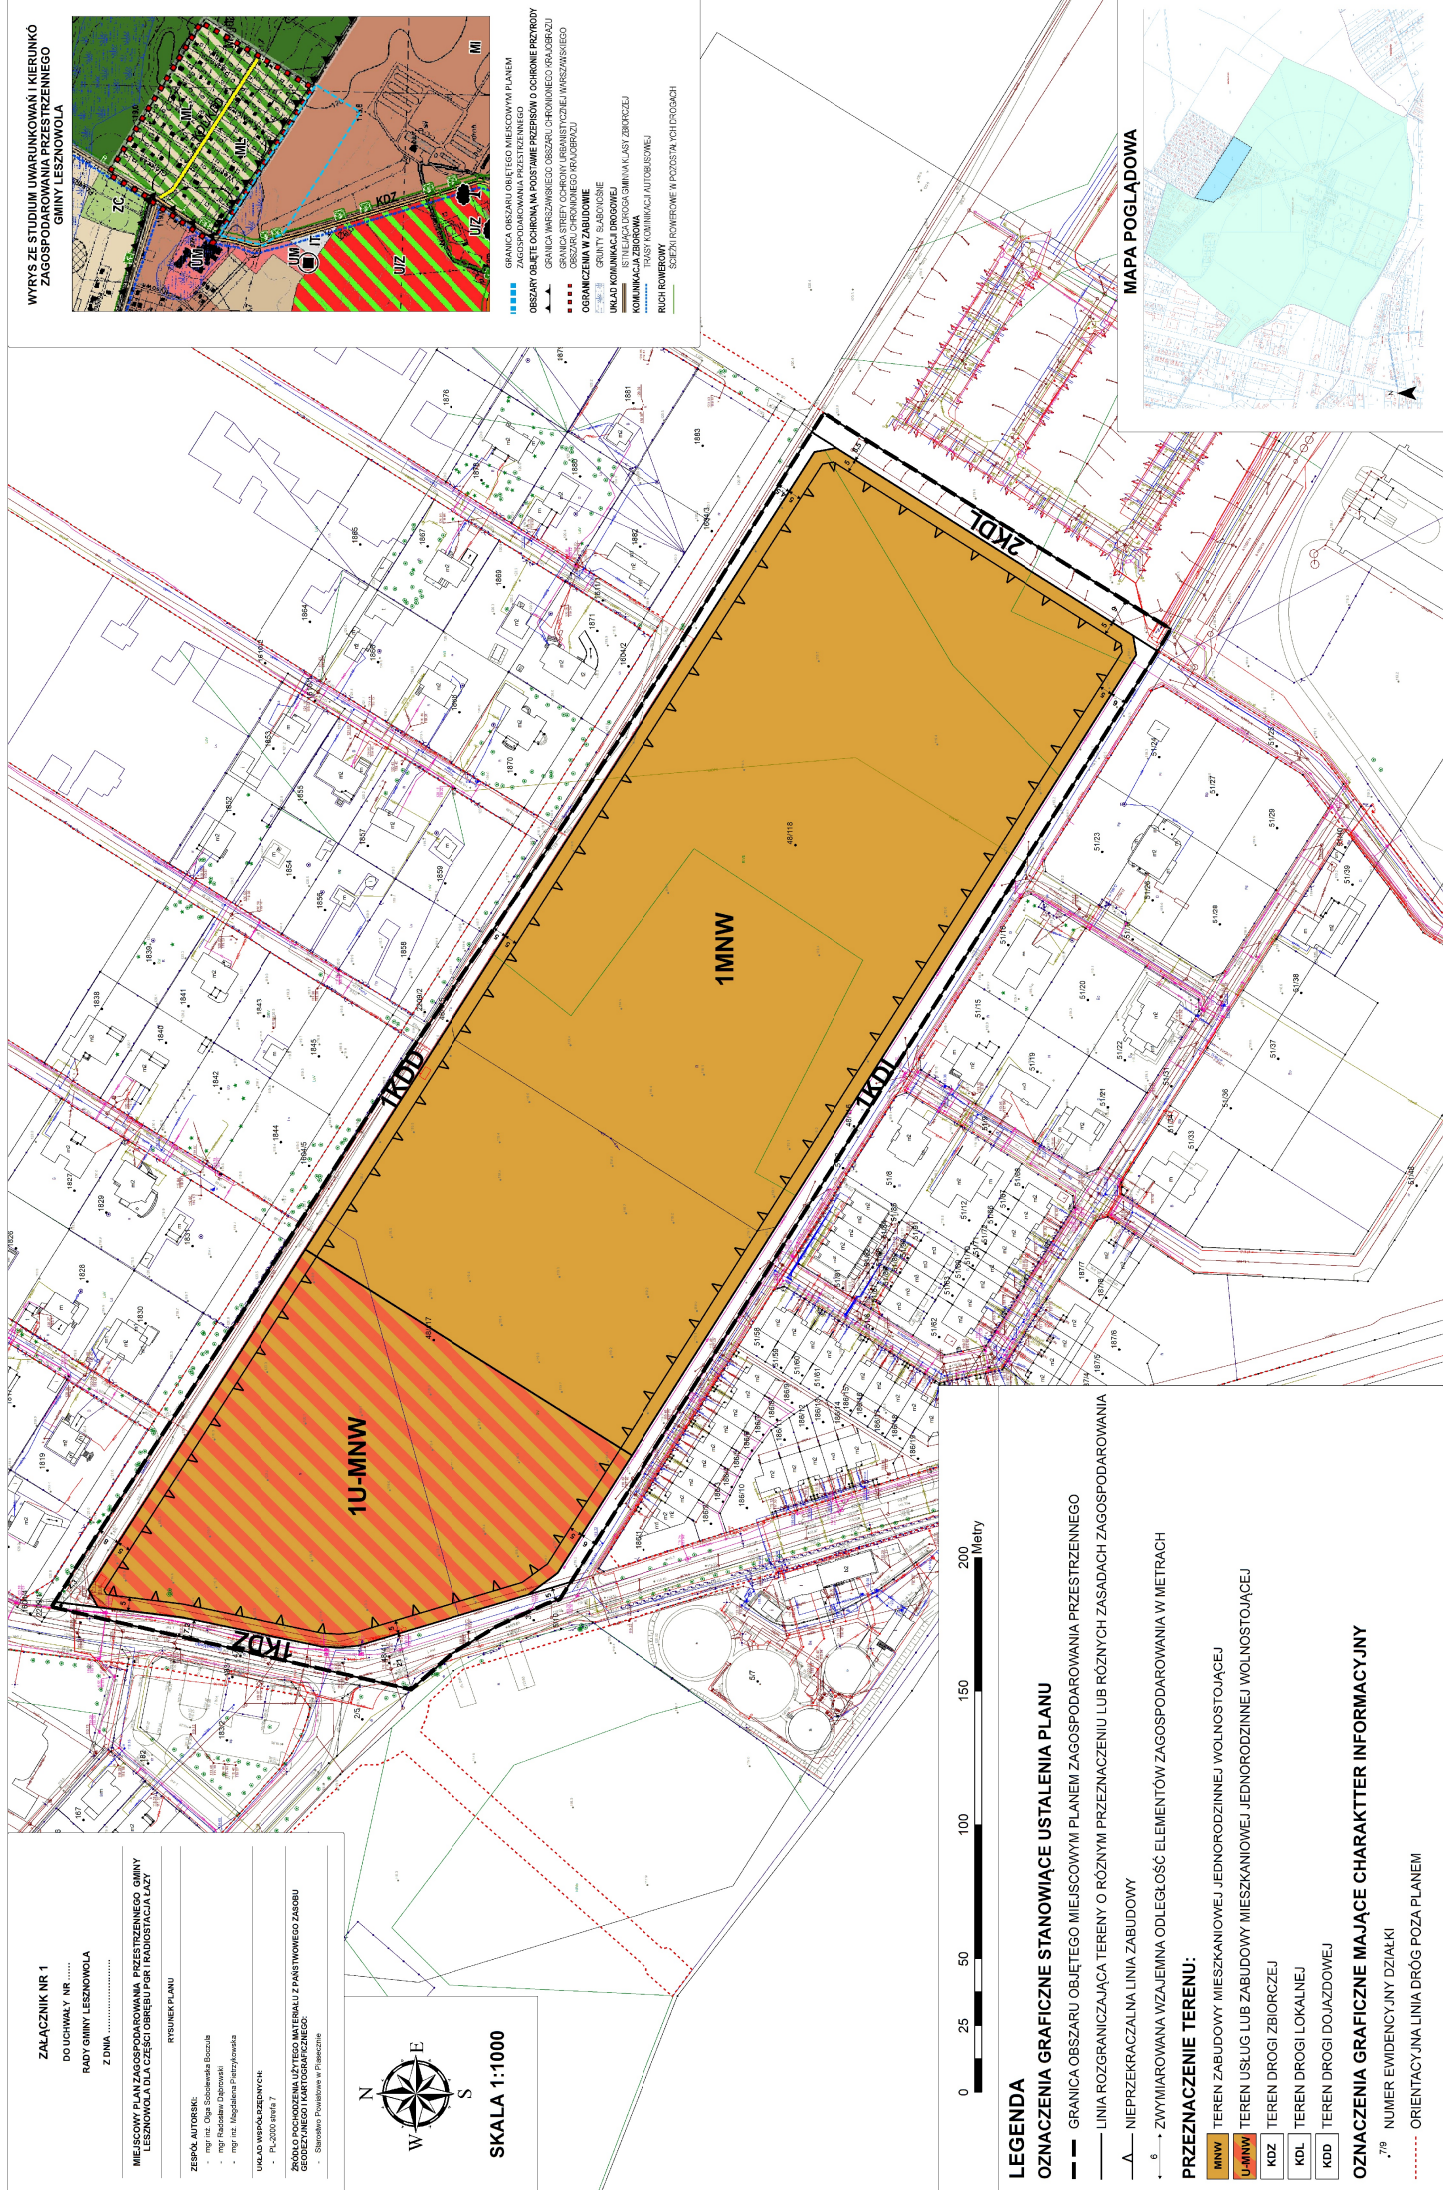

LEGENDA

OZNACZENIA GRAFICZNE STANOWIACE USTALENIA PLANU

- GRANICA OBSZARU OBJĘTEGO MIEJSCOWYM PLANEM ZAGOSPODAROWANIA PRZESTRZENNEGO
 — LINIA ROZGRANICZAJĄCA TERENY O RÓŻNYM PRZEZNACZENIU LUB RÓŻNYCH ZASADACH ZAGOSPODAROWANIA
 ▲ NIEPRZEKAZAŁNA LINIA ZABUDOWY
⁶ ZWYMIAROWANA WZAJEMNA ODLEGŁOŚĆ ELEMENTÓW ZAGOSPODAROWANIA W METRACH

PRZEZNACZENIE TERENU:

- | | |
|-----|--|
| AMM | TEREN ZABUDOWY MIESZKANOWEJ JEDNORODZINNEJ WOLNOSTOJĄCEJ |
| MMU | TEREN ZABUDOWY MIESZKANOWEJ JEDNORODZINNEJ WOLNOSTOJĄCEJ |
| KDZ | TEREN USŁUG LUB ZABUDOWY MIESZKANOWEJ JEDNORODZINNEJ WOLNOSTOJĄCEJ |
| KDL | TEREN DROGI ZBIORCZEJ |
| KDL | TEREN DROGI LOKALNEJ |
| KDD | TEREN DROGI DOJAZDOWEJ |

OZNACZENIA GRAFICZNE MAJĄCE CHARAKTER INFORMACYJNY

7/9
NUMER EWIDENCYJNY DZIAŁKI

- ORIENTACYJNA LINIA DROG POZA PLANEM