



MIEJSCOWY PLAN ZAGOSPODAROWANIA PRZESTRZENNEGO GMINY LESZNOWOLA DLA CZĘŚCI OBRĘBU STARA IWICZNA



ZAŁĄCZNIK NR 1

DO UCHWAŁY NR

RADY GMINY LESZNOWOLA

Z DNIA

MIEJSCOWEGO PLANU ZAGOSPODAROWANIA PRZESTRZENNEGO
GMINY LESZNOWOLA DLA CZĘŚCI OBRĘBU STARA IWICZNA

RYSUNEK PLANU

ZESPÓŁ AUTORSKI:


- mgr inż. Olga Sobolewska Boczuła
- mgr Radosław Dąbrowski
- mgr inż. Magdalena Pietrzykowska

UKŁAD WSPÓŁRZĘDNYCH:

- PL-2000 streła 7

ŹRÓDŁO POCHODZENIA UŻYTEGO MATERIAŁU Z PAŃSTWOWEGO ZASOBU GEODEZYJNEGO
I KARTOGRAFICZNEGO:

- Starostwo Powiatowe w Piasecznie

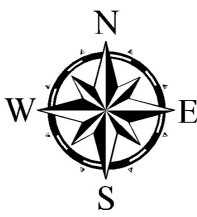

WYRYS ZE STUDIUM UWARUNKWAŃ
I KIERUNKÓW ZAGOSPODAROWANIA W METRACH



GRANICA OBSZARU OBJĘTEGO MIEJSCOWYM PLANEM ZAGOSPODAROWANIA
PRZESTRZENNEGO

PRZEZNACZENIE TERENÓW
TERENY ZABUDOWY USŁUGOWO-PRODUKCYJNEJ

UM - TERENY ZABUDOWY USŁUGOWO-MIESZKANIOWEJ - USŁUGI KOMERCYJNE

TERENY KOMUNIKACJI

KK - TERENY KOMUNIKACJI KOLEJOWEJ

UKŁAD KOMUNIKACJI DROGOWEJ

DROGA WOJEWÓDZKA NR 721, MOŻLIWE OBNIŻENIE KLASY DO DRUGI ZBIORCZEJ
PO REALIZACJI NOWEGO PRZEBIEGU DRUGI

WĄŻNIEJSZE ISTNIEJĄCE DRUGI GMINNE KLASY LOKALNEJ LUB DOJAZDOWEJ

KOMUNIKACJA ZBIOROWA

ISTNIEJĄCA LINIA KOLEJOWA

TRASY KOMINIKACJI AUTOBUSOWEJ

LEGENDA

OZNACZENIA GRAFICZNE STANOWIĄCE USTALENIA PLANU

GRANICA OBSZARU OBJĘTEGO MIEJSCOWYM PLANEM ZAGOSPODAROWANIA
PRZESTRZENNEGO

LINIA ROZGRANICZAJĄCA TERENY O RÓŻNYM PRZEZNACZENIU LUB RÓŻNYCH
ZASADACH ZAGOSPODAROWANIA

NIEPRZEKRACZALNA LINIA ZABUDOWY

5
ZWYMIAROWANA WZAJEMNE ODLEGŁOŚĆ ELEMENTÓW ZAGOSPODAROWANIA W
METRACH

PRZEZNACZENIE TERENÓW:

MNW TEREN ZABUDOWY MIESZKANIOWEJ JEDNORODZINNEJ WOLNOSTOJĄCEJ

U-MNW TEREN USŁUG LUB ZABUDOWY MIESZKANIOWEJ JEDNORODZINNEJ WOLNOSTOJĄCEJ

U TEREN USŁUG

KDL TEREN DROGI GŁÓWNEJ

OZNACZENIA GRAFICZNE STANOWIĄCE USTALENIA PRZEPISÓW ODRĘBNYCH

GRANICA TERENÓW ZAMKNIĘTYCH - TEREN KOLEJOWY

GRANICA STREFY OGRANICZEŃ DO OBSZARU KOLEJOWEGO

OZNACZENIA GRAFICZNE STANOWIĄCE INFORMACJĘ PLANU

5/7 NUMER EWIDENCYJNY DZIAŁKI


ORIENTACYJNA LINIA ROZGRANICZAJĄCA DRÓG POZA PLANEM

ISTNIEJĄCY BUDYNEK

SKALA 1:1000

0 20 40 80 120 160 Metry

MAPA POGLĄDOWA

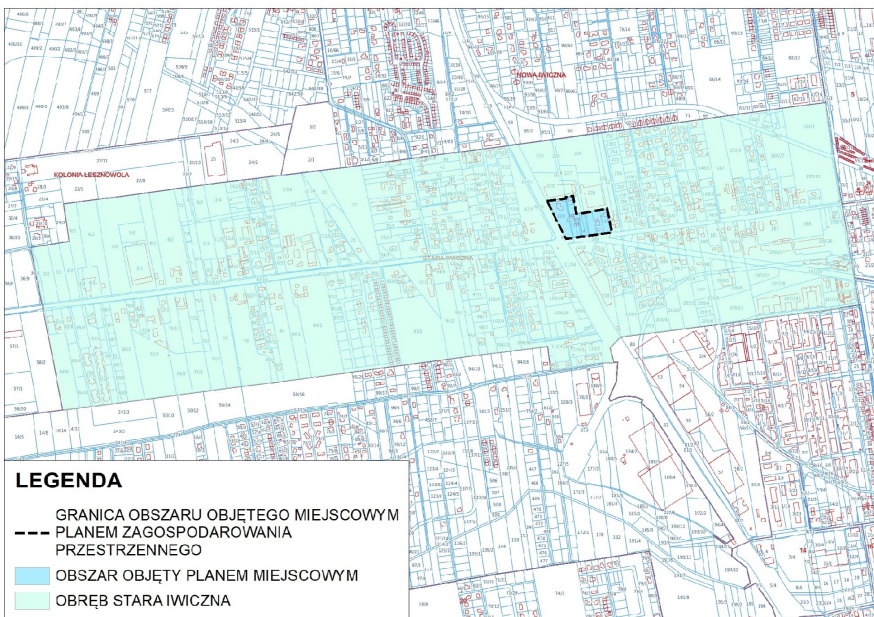

LEGENDA

GRANICA OBSZARU OBJĘTEGO MIEJSCOWYM
PLANEM ZAGOSPODAROWANIA
PRZESTRZENNEGO

OBSZAR OBJĘTY PLANEM MIEJSCOWYM

OBRĘB STARA IWICZNA