



MIJSCOWY PLAN ZAGOSPODAROWANIA PRZESTRZENNEGO GMINY LESZNOWOLA DLA CZĘŚCI OBRĘBU STARA IWICZNA



ZAŁĄCZNIK NR 1
DO UCHWAŁY NR
RADY GMINY LESZNOWOLA
Z DNIA

MIJSCOWEGO PLANU ZAGOSPODAROWANIA PRZESTRZENNEGO
GMINY LESZNOWOLA DLA CZĘŚCI OBRĘBU STARA IWICZNA

RYSunEK PLANU

ZESPÓŁ AUTORSKI:


- mgr inż. Olga Sobolewska Boczuła
- mgr Radosław Dąbrowski
- mgr inż. Magdalena Pietrzykowska

UKŁAD WSPÓŁRZĘDNYCH:

- PL-2000 sfera 7

ŹRÓDŁO POCHOZIENIA UŻYTEGO MATERIAŁU Z PAŃSTWOWEGO ZASOBU GEODEZYJNEGO I KARTOGRAFICZNEGO:

- Starostwo Powiatowe w Pleszewie

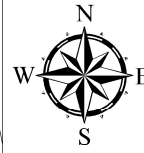

WYRYS ZE STUDIUM UWARUNKOWAŃ KIERUNKÓW ZAGOSPODAROWANIA PRZESTRZENNEGO



GRANICA OBSZARU OBJĘTEGO MIJSCOWYM PLANEM ZAGOSPODAROWANIA PRZESTRZENNEGO

PRZEZNACZENIE TERENÓW

TERENY ZABUDOWY USŁUGOWO-PRODUKCYJNEJ

LM - TERENY ZABUDOWY USŁUGOWO-MIESZKANIOWEJ - USŁUGI KOMERCYJNE

TERENY KOMUNIKACJI

KK - TERENY KOMUNIKACJI KOLEJOWEJ

UKŁAD KOMUNIKACJI DROGOWEJ

DROGA WOJEWÓDZKA NR 721, MOŻLIWE OBNIŻENIE KLASY DO DRUGI ZBIORCZEJ
PO REALIZACJI NOWEGO PRZEBIEGU DRUGI
WAŻNIEJSZE ISTNIEJĄCE DRUGI GMINNE KLASY LOKALNEJ LUB DOJAZDOWEJ

KOMUNIKACJA ZBIOROWA

ISTNIEJĄCA LINIA KOLEJOWA

TRASY KOMUNIKACJI AUTOBUSOWEJ

LEGENDA

OZNACZENIA GRAFICZNE STANOWIĄCE USTALENIA PLANU

- GRANICA OBSZARU OBJĘTEGO MIJSCOWYM PLANEM ZAGOSPODAROWANIA PRZESTRZENNEGO
- LINIA ROZGRANICZAJĄCA TERENY O RÓŻNYM PRZEZNACZENIU LUB RÓŻNYCH ZASADACH ZAGOSPODAROWANIA
- NIEPRZEKRACZALNA LINIA ZABUDOWY
- 5 ZWYMIAROWANA WZAJEMNA ODLEGŁOŚĆ ELEMENTÓW ZAGOSPODAROWANIA W METRACH

PRZEZNACZENIE TERENÓW:

- MNW TEREN ZABUDOWY MIESZKANIOWEJ JEDNORODZINNEJ WOLNOSTOJĄCEJ
- U-MNW TEREN USŁUG LUB ZABUDOWY MIESZKANIOWEJ JEDNORODZINNEJ WOLNOSTOJĄCEJ
- U TEREN USŁUG
- KK TEREN KOMUNIKACJI KOLEJOWEJ I SZYNOWEJ
- KDG TEREN DRUGI GŁÓWNEJ

OZNACZENIA GRAFICZNE STANOWIĄCE USTALENIA PRZEPISÓW ODRĘBNYCH


- GRANICA TERENÓW ZAMKNIĘTYCH - TEREN KOLEJOWY

- GRANICA STREFY OGRANICZEŃ DO OBSZARU KOLEJOWEGO


OZNACZENIA GRAFICZNE STANOWIĄCE INFORMACJĘ PLANU

- 5/7 NUMER EWIDENCYJNY DZIAŁKI
- ORIENTACYJNA LINIA ROZGRANICZAJĄCA DRÓG POZA PLANEM
- ISTNIEJĄCY BUDYNEK

SKALA 1:1000

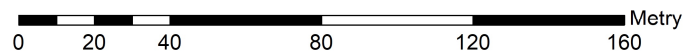

MAPA POGLĄDOWA

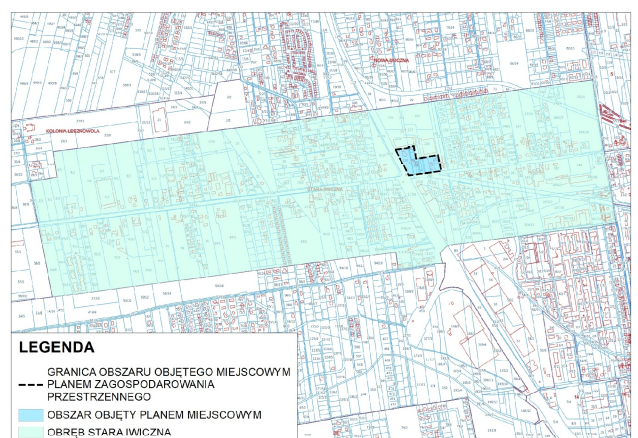

LEGENDA

- GRANICA OBSZARU OBJĘTEGO MIJSCOWYM PLANEM ZAGOSPODAROWANIA PRZESTRZENNEGO
- OBSZAR OBJĘTY PLANEM MIJSCOWYM
- OBRĘB STARA IWICZNA