



ZMIANA MIEJSCOWEGO PLANU ZAGOSPODAROWANIA PRZESTRZENNEGO GMINY LESZNOWOLA DLA CZĘŚCI OBRĘBU ŁOZISKA, ZATWIERDZONEGO UCHWAŁĄ NR 440/XXXI/2017 RADY GMINY LESZNOWOLA Z DNIA 26 MAJA 2017 ROKU



1:1000

0 12,5 25 50 75 100 Metry

141803_2.0025

Załącznik nr 1

DO UCHWAŁY NR

RADY GMINY LESZNOWOLA

Z DNIA

ZMIANA MIEJSCOWEGO PLANU ZAGOSPODAROWANIA PRZESTRZENNEGO
GMINY LESZNOWOLA DLA CZĘŚCI OBRĘBU ŁOZISKA,
ZATWIERDZONEGO UCHWAŁĄ NR 440/XXXI/2017 RADY GMINY LESZNOWOLA
Z DNIA 26 MAJA 2017 ROKU
RYSUNEK PLANU

ZESPÓŁ AUTORSKI:


- mgr inż. Magdalena Pietrzykowska
- mgr Radosław Dąbrowski
- mgr inż. Olga Sobolewska Boczula

UKŁAD WSPÓŁRZĘDNYCH:

- PL-2000 strefa 7

ŹRÓDŁO POCHODZENIA UŻYTEGO MATERIAŁU Z PAŃSTWOWEGO ZASOBU GEODEZYJNEGO I KARTOGRAFICZNEGO:

- Starostwo Powiatowe w Piasecznie

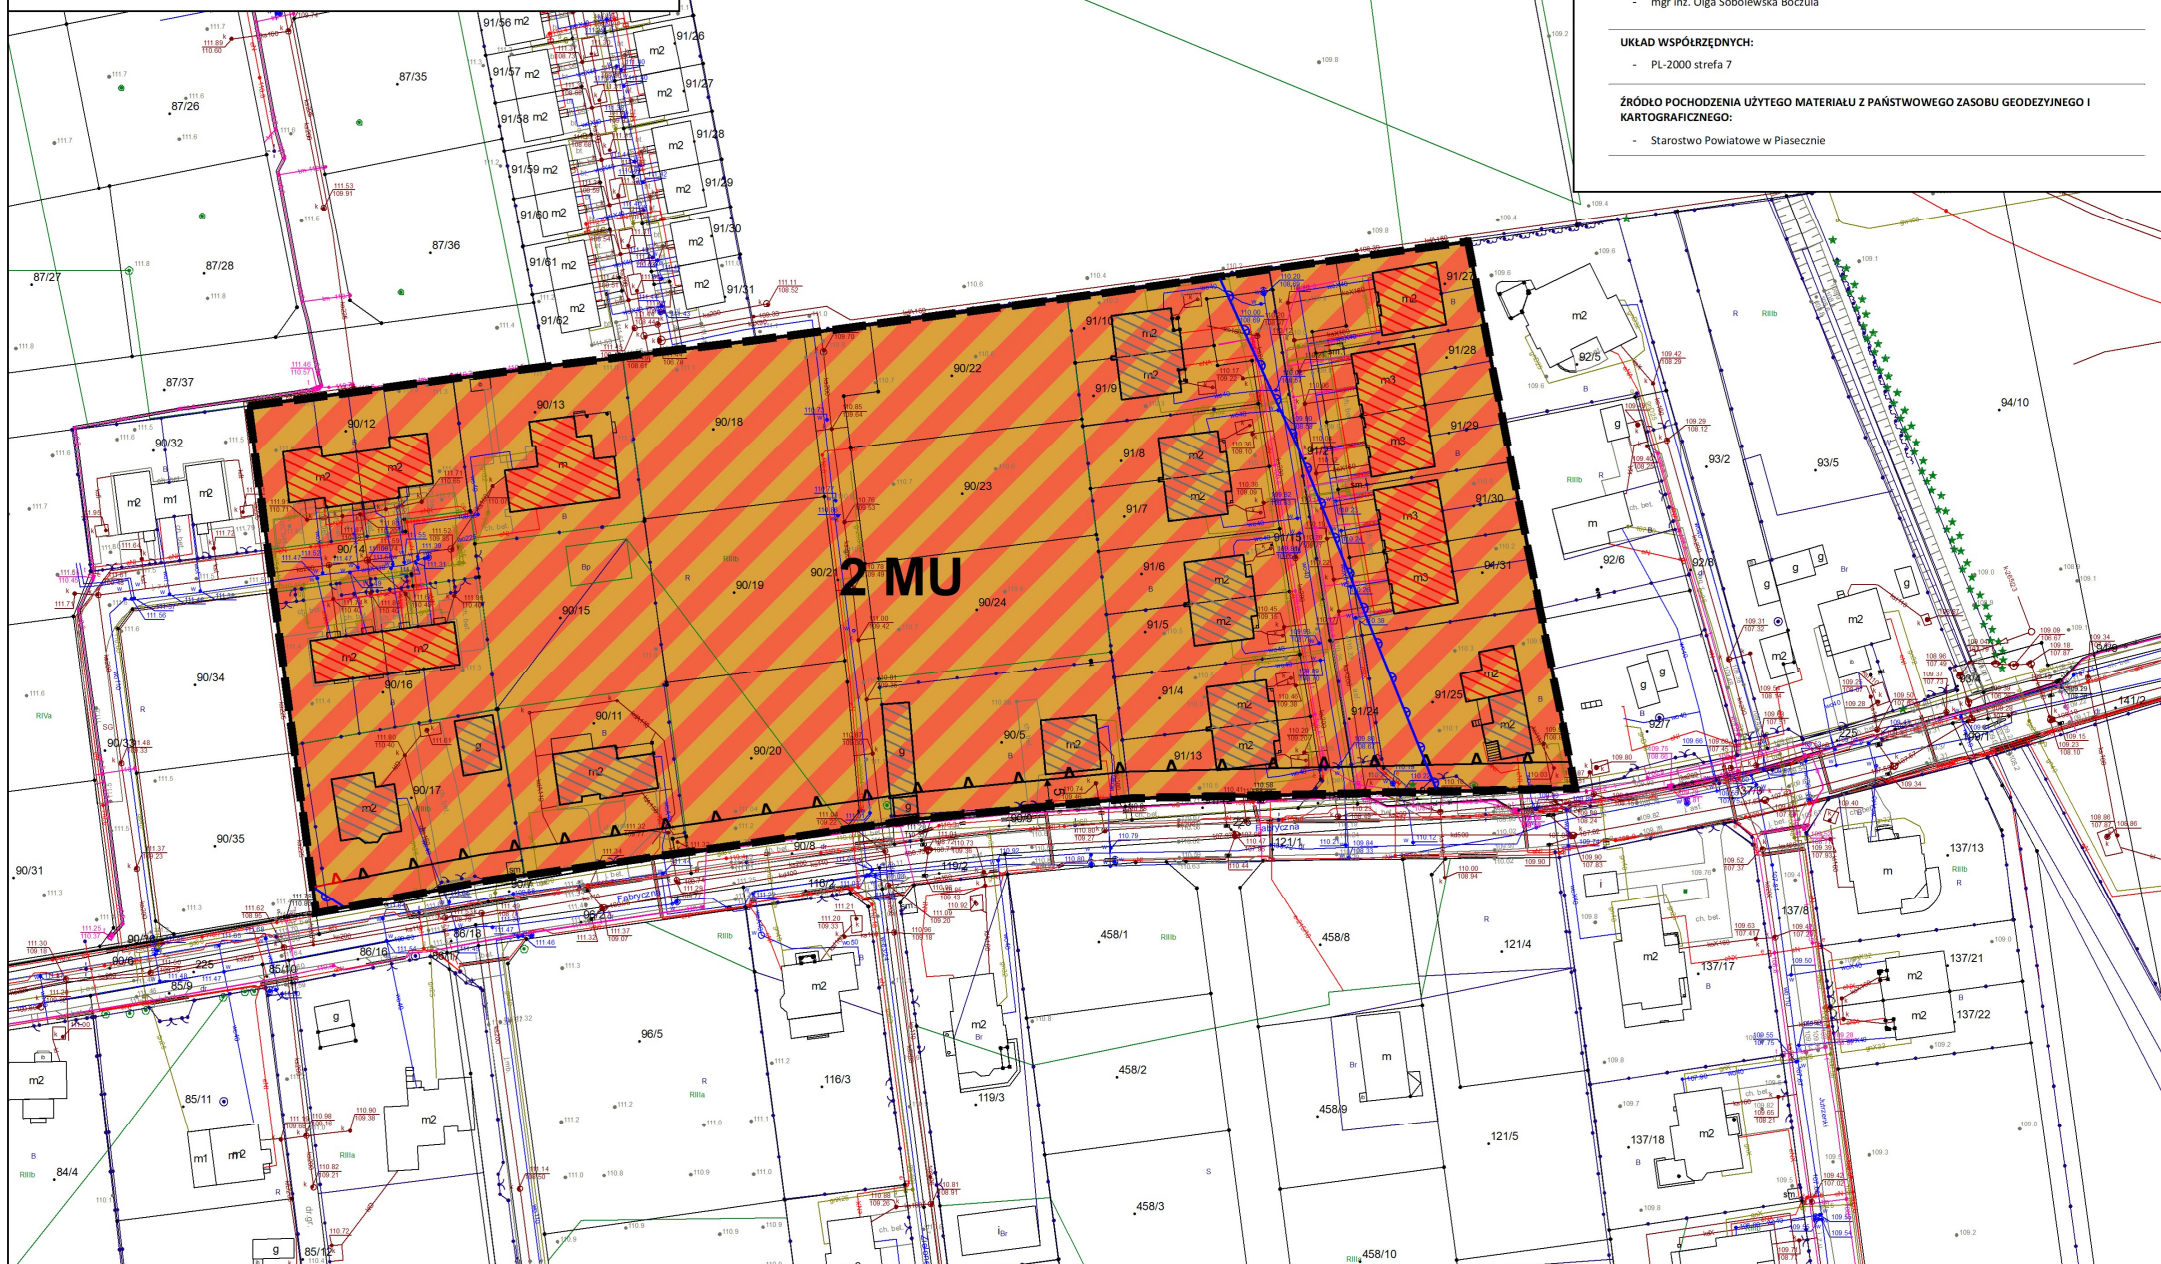

LEGENDA

OZNACZENIA GRAFICZNE STANOWIĄCE USTALENIA ZMIANY PLANU

— GRANICA OBSZARU OBJĘTEGO ZMIANĄ PLANU

▲ NIEPRZEKRACZALNA LINIA ZABUDOWY

OZNACZENIA GRAFICZNE O CHARAKTERZE INFORMACYJNYM ZMIANY PLANU

▨ ISTNIEJĄCE BUDYNKI

POZOSTAŁE OZNACZENIA GRAFICZNE ZGODNE Z OBOWIĄZUJĄCYM MIEJSCOWYM PLANEM ZAGOSPODAROWANIA PRZESTRZENNEGO GMINY LESZNOWOLA DLA CZĘŚCI OBRĘBU ŁOZISKA

— LINNIE ROZGRANICZAJĄCE TERENY O RÓŻNYM PRZEZNACZENIU LUB RÓŻNYCH
ZASADACH ZAGOSPODAROWANIA

▲ NIEPRZEKRACZALNA LINIA ZABUDOWY

5 ZWYMIAROWANE WZAJEMNE ODLEGŁOŚCI ELEMENTÓW ZAGOSPODAROWANIA W
METRACH

PRZEZNACZENIE TERENÓW:

MU TEREN ZABUDOWY MIESZKANIOWO-USŁUGOWEJ


OZNACZENIA GRAFICZNE MAJĄCE CHARAKTER INFORMACYJNY ZGODNIE Z OBOWIĄZUJĄCYM MIEJSCOWYM PLANEM ZAGOSPODAROWANIA PRZESTRZENNEGO GMINY LESZNOWOLA DLA CZĘŚCI OBRĘBU ŁOZISKA

14/1 NUMER EWIDENCYJNY DZIAŁKI

— GRANICA TERENÓW ZMELIOROWANYCH

▨ ISTNIEJĄCY BUDYNEK

WYRYS ZE STUDIUM UWARUNKOWAŃ I KIERUNKÓW ZAGOSPODAROWANIA PRZESTRZENNEGO GMINY LESZNOWOLA

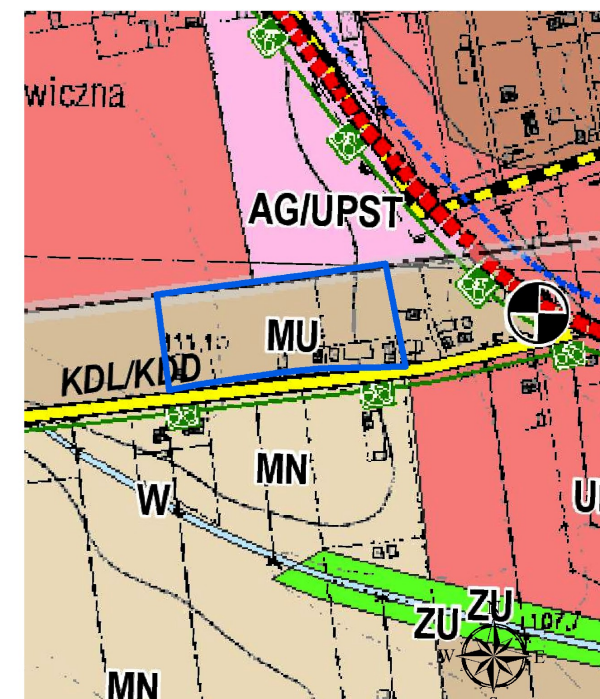

LEGENDA

— GRANICA OBSZARU OBJĘTEGO ZMIANĄ PLANU

— GRANICE ADMINISTRACYJNE WSI

POLITYKA PRZESTRZENNA

PRZEZNACZENIE TERENÓW

TERENY ZABUDOWY MIESZKANIOWEJ

MU – TERENY ZABUDOWY MIESZKANIOWO-USŁUGOWEJ, W TYM USŁUG PUBLICZNYCH

KIERUNKI ROZWOJU UKŁADÓW KOMUNIKACJI I INFRASTRUKTURY TECHNICZNEJ

KIERUNKI ROZWOJU UKŁADU KOMUNIKACJI DROGOWEJ

— WAŻNIEJSZE ISTNIEJĄCE DROGI GMINNE KLASY LOKALNEJ LUB DOJAZDOWEJ

UKŁAD KOMUNIKACJI DROGOWEJ

— RUCH ROWEROWY

— ŚCIEŻKI ROWEROWE WZDŁUŻ DRÓG KRAJOWYCH

LUB WYKORZYSTANIE DLA ROWERÓW DRÓG DLA RUCHU LOKALNEGO

— ŚCIEŻKI ROWEROWE W POZOSTAŁYCH DROGACH