

**Projekt**

**UCHWAŁA NR .....  
RADY GMINY LESZNOWOLA**

z dnia ..... 2025 r.

**w sprawie wyrażenia zgody na ustanowienie nieodpłatnej służebności przesyłu na rzecz Lesznowskiego Przedsiębiorstwa Komunalnego na części nieruchomości oznaczonej nr. ewid. 252/2, położonej w obrębie KPGO Mysiadło, gmina Lesznowola**

Na podstawie art. 18 ust. 2 pkt 9 lit. a ustawy z dnia 8 marca 1990 r. o samorządzie gminnym (t.j. Dz. U. z 2024 r. poz. 1465 ze zm.)


**Rada Gminy uchwala, co następuje:**

**§ 1.** Wyraża się zgodę na ustanowienie na czas istnienia urządzeń nieodpłatnej służebności przesyłu na rzecz Lesznowskiego Przedsiębiorstwa Komunalnego na części nieruchomości oznaczonej nr. ewid. 252/2, położonej w obrębie KPGO Mysiadło, dla której Sąd Rejonowy w Piasecznie IV Wydział Ksiąg Wieczystych prowadzi księgę wieczystą WA1I/00020924/9, stanowiącej własność Gminy Lesznowola, polegającej na budowie sieci kanalizacji sanitarnej Dz 315 o długości L=231 m wraz z przyłączami kanalizacji sanitarnej Dz 160 o łącznej długości L=13 m, sieci wodociągowej DN 150 o długości L=170 m oraz sieci kanalizacji deszczowej DN 800 o długości L=12 m i Dz 400 o długości 20 m, zgodnie z załącznikiem graficznym do niniejszej uchwały.

**§ 2.** Wykonanie uchwały powierza się Wójtowi Gminy Lesznowola.

**§ 4.** Uchwała wchodzi w życie z dniem podjęcia.

Załącznik do uchwały Nr .....  
Rady Gminy Lesznówola  
z dnia ..... 2025 r.

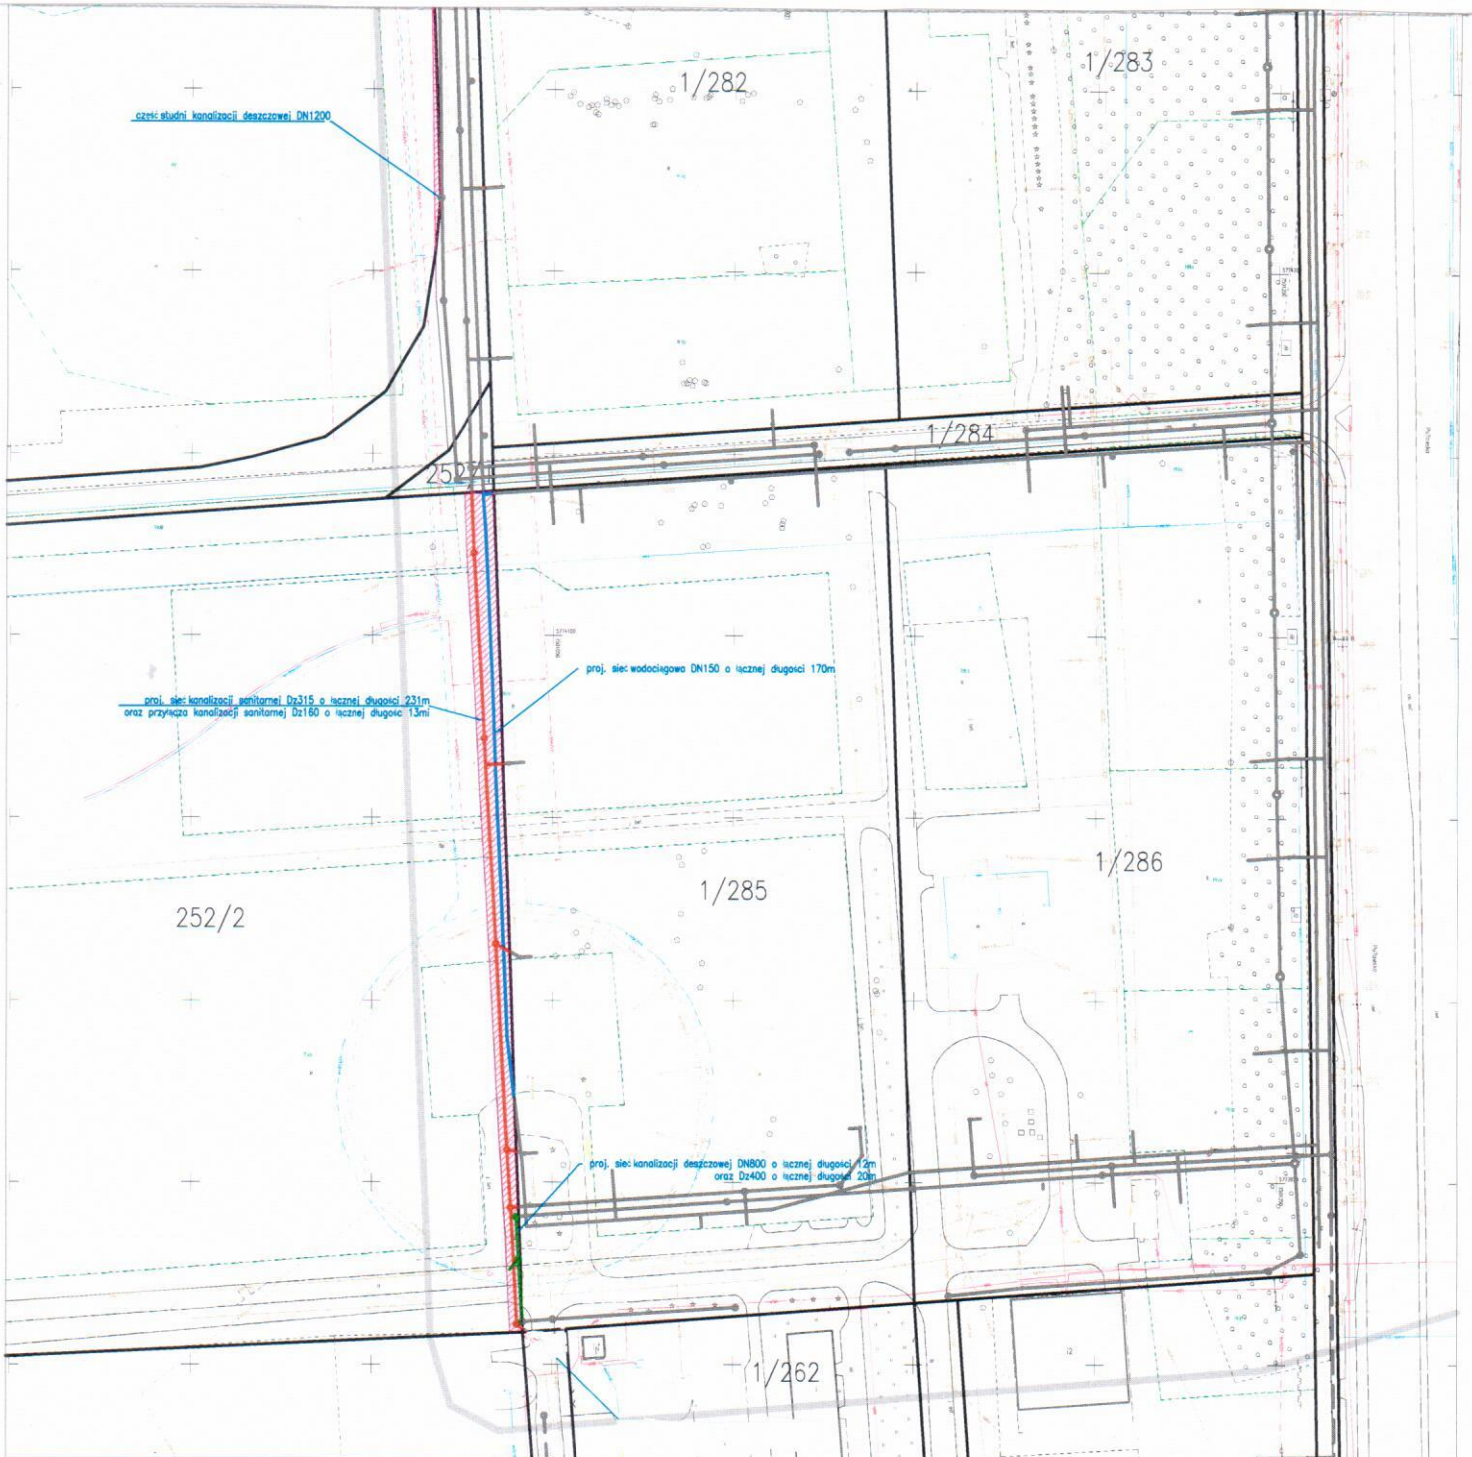

	sieć wodociągowa
	przyłącze wodociągowe
	sieć kanalizacji sanitarnej
	przyłącze kanalizacji sanitarnej
	sieć kanalizacji deszczowej

rys. 1 – LOKALIZACJA SIECI W DZIAŁKACH GMINNYCH  
skala 1:1000

## **UZASADNIENIE**

Wyraża się zgodę na ustanowienie na czas istnienia urządzeń nieodpłatnej służebności przesyłu na rzecz Lesznawskiego Przedsiębiorstwa Komunalnego na części nieruchomości oznaczonej nr. ewid. 252/2, położonej w obrębie KPGO Mysiadło, dla której Sąd Rejonowy w Piasecznie IV Wydział Ksiąg Wieczystych prowadzi księgę wieczystą WA1I/00020924/9, stanowiącej własność Gminy Lesznawola, polegającej na budowie sieci kanalizacji sanitarnej Dz 315 o długości  $L=231$  m wraz z przyłączami kanalizacji sanitarnej Dz 160 o łącznej długości  $L=13$  m, sieci wodociągowej DN 150 o długości  $L=170$  m oraz sieci kanalizacji deszczowej DN 800 o długości  $L=12$  m i Dz 400 o długości 20 m, zgodnie z załącznikiem graficznym do niniejszej uchwały, zgodnie z wnioskiem inwestora.