

**Projekt**

**UCHWAŁA NR .....  
RADY GMINY LESZNOWOLA**

z dnia ..... 2025 r.

**w sprawie wyrażenia zgody na ustanowienie nieodpłatnej służebności  
przesyłu na rzecz Lesznowskiego Przedsiębiorstwa Komunalnego na  
części nieruchomości oznaczonej nr. ewid. 1/261, położonej w obrębie  
KPGO Mysiadło, gmina Lesznówola**

Na podstawie art. 18 ust. 2 pkt 9 lit. a ustawy z dnia 8 marca 1990 r.  
o samorządzie gminnym (t.j. Dz. U. z 2024 r. poz. 1465 ze zm.)


**Rada Gminy uchwala, co następuje:**

**§ 1.** Wyraża się zgodę na ustanowienie na czas istnienia urządzeń  
nieodpłatnej służebności przesyłu na rzecz Lesznowskiego Przedsiębiorstwa  
Komunalnego na części nieruchomości oznaczonej nr. ewid. 1/261, położonej  
w obrębie KPGO Mysiadło, dla której Sąd Rejonowy w Piasecznie IV Wydział  
Ksiąg Wieczystych prowadzi księgę wieczystą WA1I/00020924/9, stanowiącej  
własność Gminy Lesznówola, polegającej na budowie sieci kanalizacji sanitarnej  
Dz 315 o długości L=5 m, zgodnie z załącznikiem graficznym do niniejszej  
uchwały.

**§ 2.** Wykonanie uchwały powierza się Wójtowi Gminy Lesznówola.

**§ 3.** Uchwała wchodzi w życie z dniem podjęcia.

Załącznik do uchwały Nr .....  
Rady Gminy Lesznówola  
z dnia ..... 2025 r.

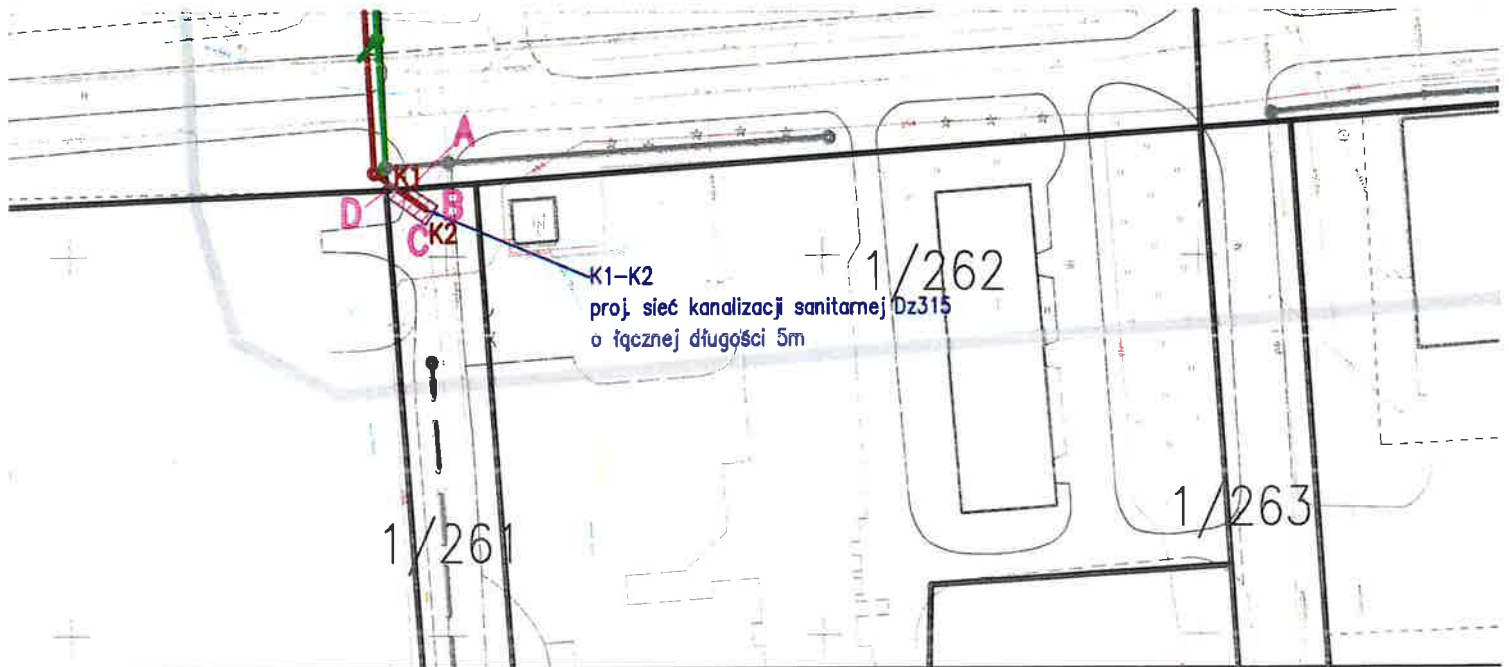

cz.dz. nr 1/261  
Obręb KPGO Mysiadło

— sieć kanalizacji sanitarnej

rys. 1 – LOKALIZACJA SIECI W DZIAŁKACH GMINNYCH  
skala 1:1000

## **UZASADNIENIE**

Wyraża się zgodę na ustanowienie na czas istnienia urządzeń nieodpłatnej służebności przesyłu na rzecz Lesznowskiego Przedsiębiorstwa Komunalnego na części nieruchomości oznaczonej nr. ewid. 1/261, położonej w obrębie KPGO Mysiadło, dla której Sąd Rejonowy w Piasecznie IV Wydział Ksiąg Wieczystych prowadzi księgę wieczystą WA1I/00020924/9, stanowiącej własność Gminy Lesznówola, polegającej na budowie sieci kanalizacji sanitarnej Dz 315 o długości  $L=5$  m, na odcinku K1-K2, zgodnie z załącznikiem graficznym do niniejszej uchwały, zgodnie z wnioskiem Lesznowskiego Przedsiębiorstwa Komunalnego.