

**UCHWAŁA NR 238/XVII/2025
RADY GMINY LESZNOWOLA**

z dnia 28 maja 2025 r.

w sprawie wyrażenia zgody na ustanowienie nieodpłatnej służebności przesyłu na rzecz Lesznowolskiego Przedsiębiorstwa Komunalnego na części nieruchomości oznaczonej nr. ewid. 1/261, położonej w obrębie KPGO Mysiadło, gmina Lesznowola

Na podstawie art. 18 ust. 2 pkt 9 lit. a ustawy z dnia 8 marca 1990 r. o samorządzie gminnym (t.j. Dz. U. z 2024 r. poz. 1465 ze zm.)

Rada Gminy uchwała, co następuje:

§ 1. Wyraża się zgodę na ustanowienie na czas istnienia urządzeń nieodpłatnej służebności przesyłu na rzecz Lesznowolskiego Przedsiębiorstwa Komunalnego na części nieruchomości oznaczonej nr. ewid. 1/261, położonej w obrębie KPGO Mysiadło, dla której Sąd Rejonowy w Piasecznie IV Wydział Ksiąg Wieczystych prowadzi księgę wieczystą WA1I/00020924/9, stanowiącej własność Gminy Lesznowola, polegającej na budowie sieci kanalizacji sanitarnej Dz 315 o długości L=5 m, zgodnie z załącznikiem graficznym do niniejszej uchwały.


§ 2. Wykonanie uchwały powierza się Wójtowi Gminy Lesznowola.

§ 3. Uchwała wchodzi w życie z dniem podjęcia.

Przewodniczący Rady
Gminy Lesznowola

Łukasz Grochala

Załącznik do uchwały Nr 238/XVII/2025
Rady Gminy Lesznówola
z dnia 28 maja 2025 r.

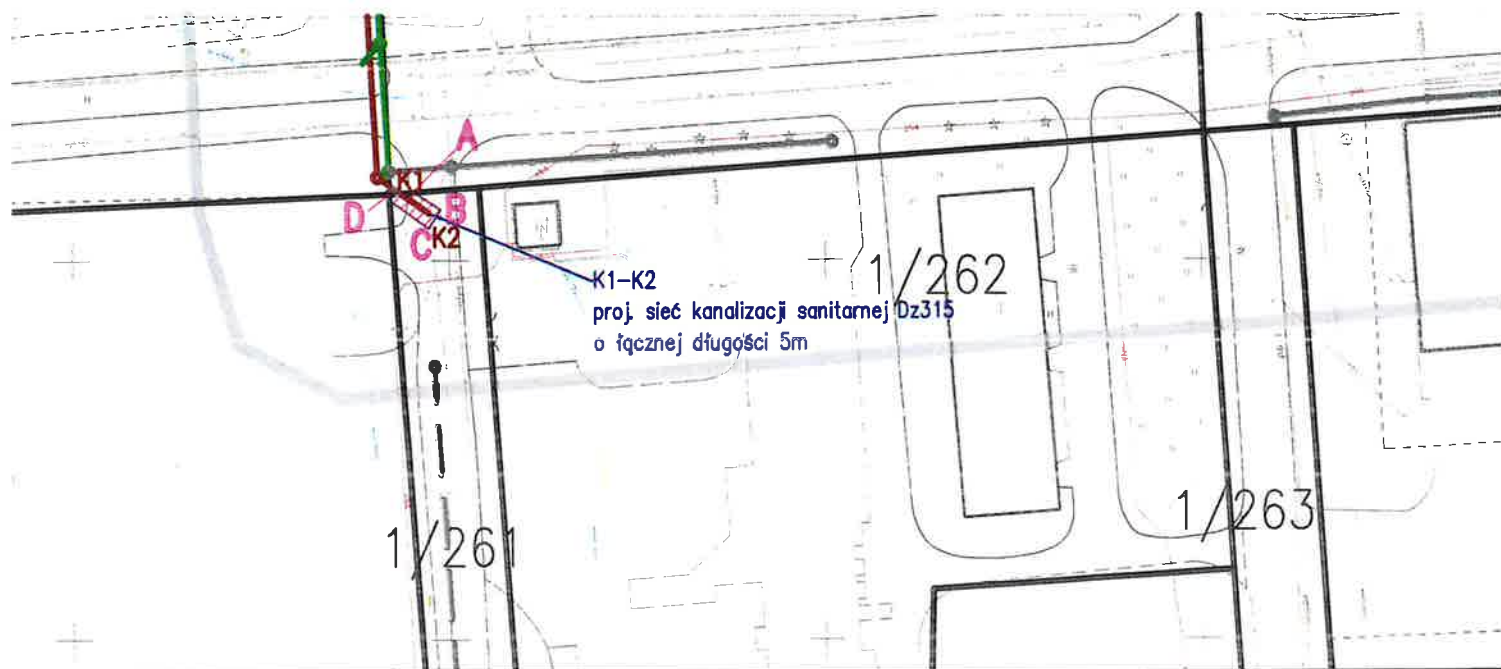

cz.dz. nr 1/261
Obręb KPGO Mysiadło

— sieć kanalizacji sanitarnej

rys. 1 – LOKALIZACJA SIECI W DZIAŁKACH GMINNYCH
skala 1:1000

UZASADNIENIE

Wyraża się zgodę na ustanowienie na czas istnienia urządzeń nieodpłatnej służebności przesyłu na rzecz Lesznowskiego Przedsiębiorstwa Komunalnego na części nieruchomości oznaczonej nr. ewid. 1/261, położonej w obrębie KPGO Mysiadło, dla której Sąd Rejonowy w Piasecznie IV Wydział Ksiąg Wieczystych prowadzi księgę wieczystą WA1I/00020924/9, stanowiącej własność Gminy Lesznówola, polegającej na budowie sieci kanalizacji sanitarnej Dz 315 o długości L=5 m, na odcinku K1-K2, zgodnie z załącznikiem graficznym do niniejszej uchwały, zgodnie z wnioskiem Lesznowskiego Przedsiębiorstwa Komunalnego.