


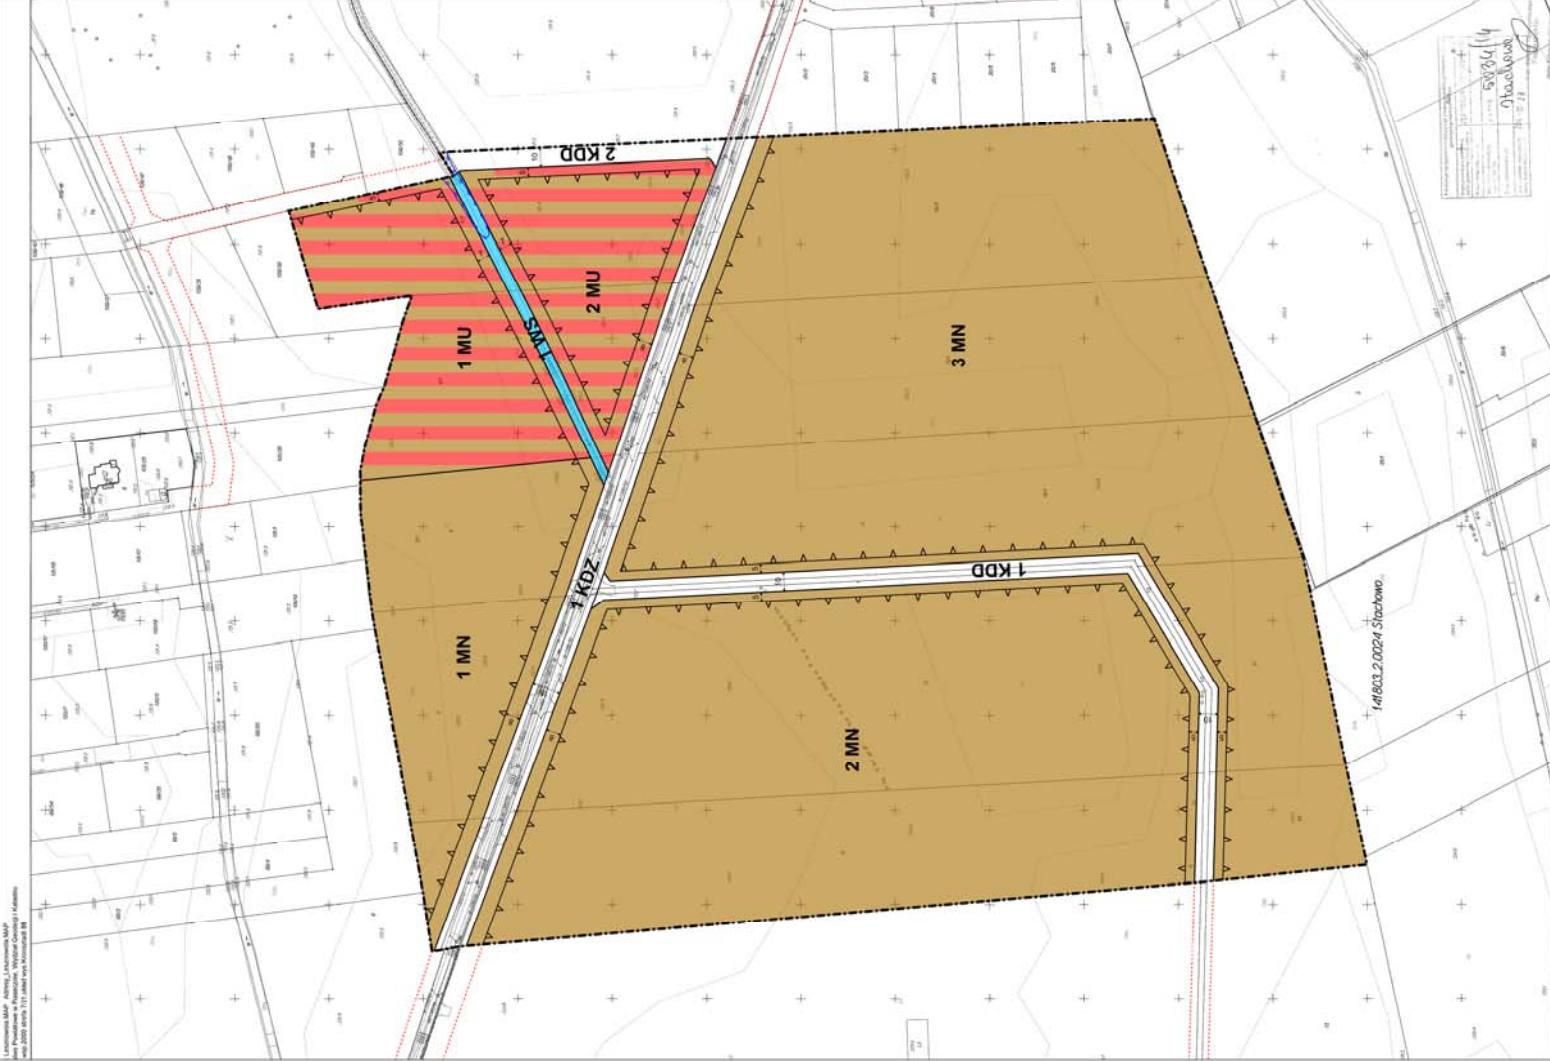

MIEJSCOWY PLAN ZAGOSPODAROWANIA PRZESTRZENNEGO GMINY LESZNOWOLA DLA CZĘŚCI OBRĘBÓW: STACHOWO, WOLA MROKOWSKA, WARSZAWIANKA, KOLONIA MROKOWSKA



1. L. Lesznowola, ul. Mickiewicza 10, 64-200 Lesznowola, woj. wielkopolskie, powiat leszczyński



LEGENDA

OZNACZENIA GRAFICZNE STANOWIĄCE USTALENIA PLANU

- GRANICA OBSZARU OBJĘTEGO PLANEM
- LINIA ROZGRANICZAJĄCA TERENY O RÓŻNYM PRZEZNACZENIU LUB RÓŻNYCH ZASADACH ZAGOSPODAROWANIA
- NIEPRZEKRACZALNA LINIA ZABUDOWY
- GRANICA STREFY OCHRONY KONSERWATORSKIEJ
- WYMIAR W METRACH

PRZEZNACZENIE TERENÓW:

- MN** TEREN ZABUDOWY MIESZKANIOWEJ JEDNORODZINNEJ
- MU** TEREN ZABUDOWY MIESZKANIOWO USŁUGOWEJ
- ML** TEREN ZABUDOWY MIESZKANIOWEJ JEDNORODZINNEJ NA DZIAŁKACH ZADRZEWIANYCH I ZALESIONYCH
- ZU** TEREN ZIELENI URZĄDZONEJ
- WS** TEREN WÓD POWIERZCHNIOWYCH ŚRODLĄDOWYCH
- ZL** TEREN LASU
- KDZ** TEREN KOMUNIKACJI - DROGA KLASY ZBIORCZEJ
- KDD** TEREN KOMUNIKACJI - DROGA KLASY DOJAZDOWEJ


OZNACZENIA GRAFICZNE STANOWIĄCE USTALENIA PRZEPISÓW ODRĘBNYCH

- GRANICA OBSZARÓW SZCZEGÓLNEGO ZAGROZENIA POWODZIĄ
- GRANICA WARSZAWSKIEGO OBSZARU CHRONIONEGO KRAJOBRAZU

OZNACZENIA GRAFICZNE STANOWIĄCE INFORMACJĘ PLANU

- LINIA ROZGRANICZAJĄCA DROG POZA OBSZAREM PLANU
- GRANICA ADMINISTRACYJNA GMINY
- ISTNIEJĄCE BUDYNKI
- STANOWISKO ARCHEOLOGICZNE NR EW. AZP 61-65/50

WYRYS ZE STUDIUM UWARUNKOWAŃ I KIERUNKÓW ZAGOSPODAROWANIA PRZESTRZENNEGO GMINY LESZNOWOLA

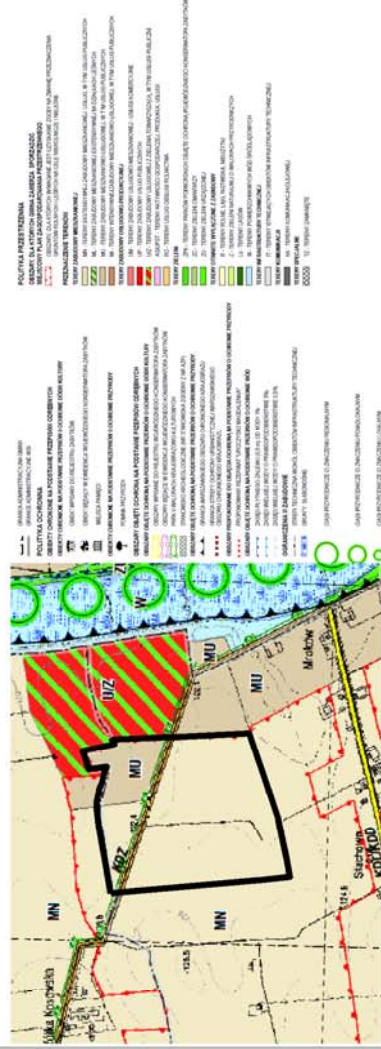

ZALĄCZNIK NR 1 A

DO UCHWAŁY NR 163/XIII/2015
RADY GMINY LESZNOWOLA
z dnia 10 listopada 2015 roku

MIEJSCOWY PLAN ZAGOSPODAROWANIA PRZESTRZENNEGO GMINY
LESZNOWOLA DLA CZĘŚCI OBRĘBÓW: STACHOWO, WOLA
MROKOWSKA, WARSZAWIANKA, KOLONIA MROKOWSKA

RYSUJEK PLANU SKALA 1 : 1000

OPRACOWANIE: ZESPÓŁ AUTORÓW:
główny projektant - mgr Ewa Gutowska (WA-426/KWZ/1/2014)
projektant - mgr Radosław Dębowski
projektant - mgr inż. Magdalena Pełczyńska