




MIEJSCOWY PLAN ZAGOSPODAROWANIA PRZESTRZENNEGO GMINY LESZNÓWOLA DLA CZĘŚCI OBRĘBÓW: STACHOWO, WOLA MROKOWSKA, WARSZAWIANKA, KOŁONIA MROKOWSKA



SKALA 1:1000

0 25 50 100 Metry

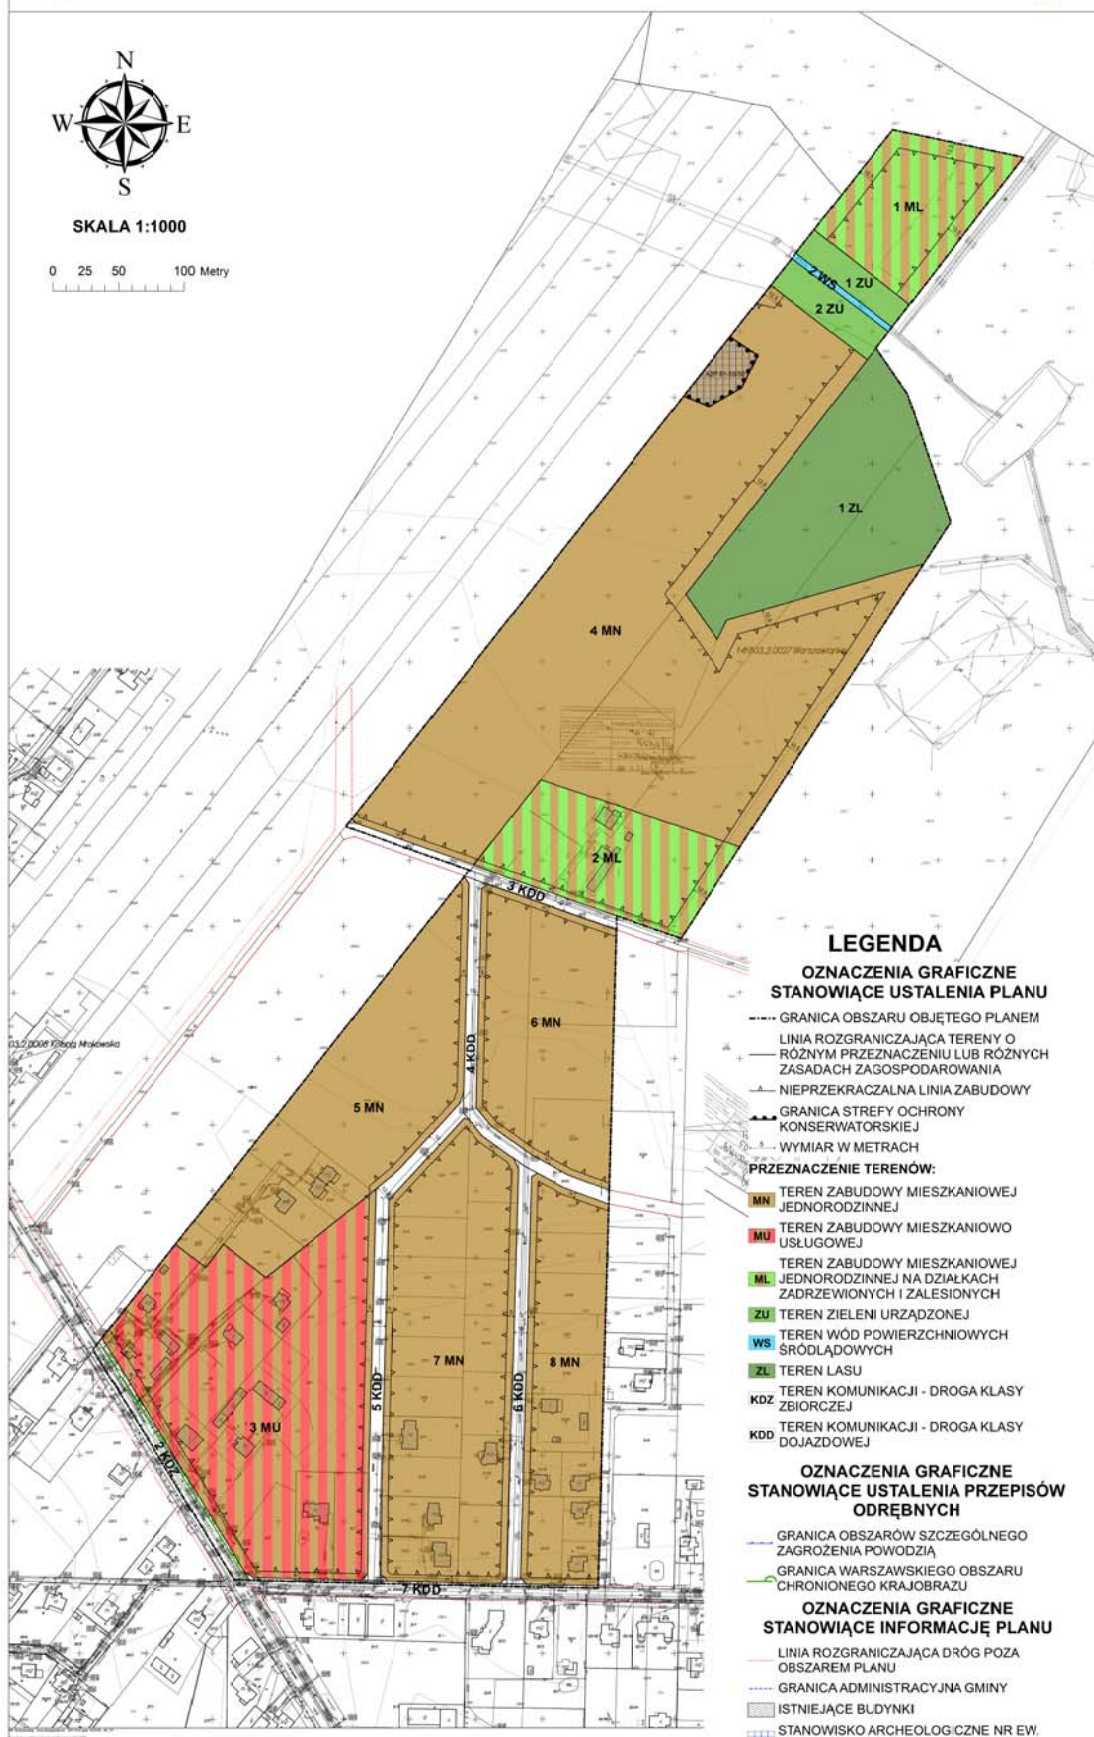

LEGENDA

OZNACZENIA GRAFICZNE STANOWIĄCE USTALENIA PLANEM

- GRANICA OBSZARU OBJĘTEGO PLANEM
- LINIA ROZGRANICZAJĄCA TERENY O RÓŻNYM PRZEZNACZENIU LUB RÓŻNYCH ZASADACH ZAGOSPODAROWANIA
- NIEPRZEKACZALNA LINIA ZABUDOWY
- GRANICA STREFY OCHRONY KONSERWATORSKIEJ
- WYMIAR W METRACH

PRZEZNACZENIE TERENÓW:

- MN TEREN ZABUDOWY MIESZKANIOWEJ JEDNORODZINNEJ
- MU TEREN ZABUDOWY MIESZKANIOWO USŁUGOWEJ
- ML TEREN ZABUDOWY MIESZKANIOWEJ JEDNORODZINNEJ NA DZIAŁKACH ZADRZEWIONYCH I ZALESIONYCH
- ZU TEREN ZIELENI URZĄDZONEJ
- WS TEREN WÓD POWIERZCHNIOWYCH ŚRÓDLĄDOWYCH
- ZL TEREN LASU
- KDZ TEREN KOMUNIKACJI - DROGA KLASY ZBIORCZEJ
- KOD TEREN KOMUNIKACJI - DROGA KLASY DOJAZDOWEJ


OZNACZENIA GRAFICZNE STANOWIĄCE USTALENIA PRZEPISÓW ODRĘBNYCH

- GRANICA OBSZARÓW SZCZEGÓLNEGO ZAGROZENIA POWODZIĄ
- GRANICA WARSZAWSKIEGO OBSZARU CHRONIONEGO KRAJOBRAZU

OZNACZENIA GRAFICZNE STANOWIĄCE INFORMACJE PLANU

- LINIA ROZGRANICZAJĄCA DROG POZA OBSZAREM PLANU
- GRANICA ADMINISTRACYJNA GMINY
- ISTNIEJĄCE BUDYNKI
- STANOWISKO ARCHEOLOGICZNE NR EW. AZP 61-65/50

WYRYS ZE STUDIUM JWARUNKÓW I KIERUNKÓW ZAGOSPODAROWANIA PRZESTRZENNEGO GMINY LESZNÓWOLA

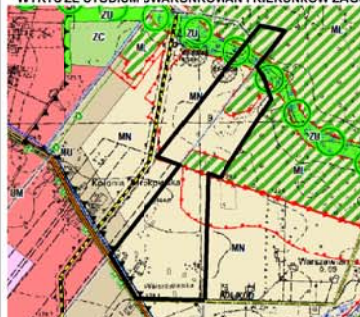

ZALĄCZNIK NR 1 B

DOUCHWAŁ NR 163XIII/2015
RADY GMINY LESZNÓWOLA
z dnia 10 listopada 2015 roku

MIEJSCOWY PLAN ZAGOSPODAROWANIA PRZESTRZENNEGO GMINY
LESZNÓWOLA DLA CZĘŚCI OBRĘBÓW: STACHOWO, WOLA
MROKOWSKA, WARSZAWIANKA, KOŁONIA MROKOWSKA

RYSUNEK PLANU SKALA 1: 1000

OPRACOWANIE: ZESPÓŁ AUTORSKI:

główny projektant - mgr Elżbieta Gurtowska (WIA-426/KW/21/2014)
projektant - mgr Radosław Doprowski
projektant - mgr inż. Magdalena Pietrzykowska