




**MIEJSOWY PLAN ZAGOSPODAROWANIA PRZESTRZENNEGO  
GMINY LESZNOWOLA DLA CZĘŚCI OBRĘBÓW:  
STACHOWO, WOLA MROKOWSKA, WARSZAWIANKA, KOLONIA MROKOWSKA**



SKALA 1:1000

0 25 50 100 Metry

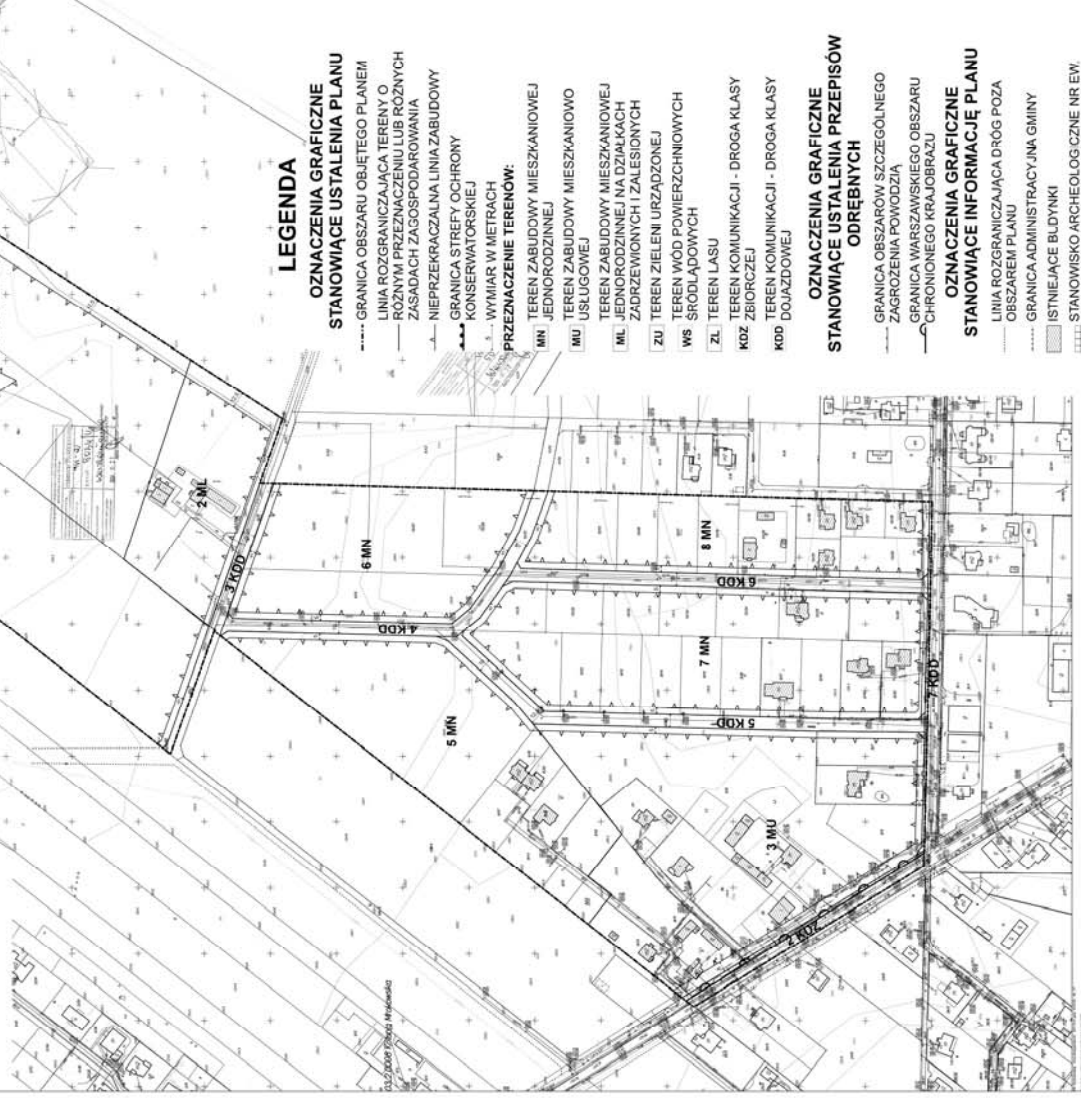

**LEGENDA**

**OZNACZENIA GRAFICZNE**

**STANOWIĄCE USTALENIA PLANU**

- GRANICA OBSZARU OBJĘTEGO PLANEM
- LINIA ROZGRANICZAJĄCA TERENY O RÓŻNYM PRZEZNACZENIU LUB RÓŻNYCH ZASADACH ZAGOSPODAROWANIA
- NIEPRZEKRACZALNA LINIA ZABUDOWY
- GRANICA STREFY OCHRONY KONSERWATORSKIEJ
- WYMIAR W METRACH

**PRZEZNACZENIE TERENÓW:**

- MN TEREN ZABUDOWY MIESZKANIOWEJ JEDNORODZINNEJ
- MU TEREN ZABUDOWY MIESZKANIOWO USŁUGOWEJ
- ML TEREN ZABUDOWY MIESZKANIOWEJ JEDNORODZINNEJ NA DZIAŁKACH ZADRZEWIANYCH I ZALESIONYCH
- ZU TEREN ZIELENI URZĄDZONEJ
- WS TEREN WÓD POWIERZCHNIOWYCH ŚRODLĄDOWYCH
- ZL TEREN LASU
- KOZ TEREN KOMUNIKACJI - DROGA KLASY KOZ ZBIORCZEJ
- KOD TEREN KOMUNIKACJI - DROGA KLASY KOD DOJAZDOWEJ


**OZNACZENIA GRAFICZNE**  
**STANOWIĄCE USTALENIA PRZEPISÓW**  
**ODRĘBNYCH**

- GRANICA OBSZARÓW SZCZEGÓLNEGO ZAGROZENIA POWODZIĄ
- GRANICA WARSZAWSKIEGO OBSZARU CHRONIONEGO KRAJOBRAZU

**OZNACZENIA GRAFICZNE**  
**STANOWIĄCE INFORMACJĘ PLANU**

- LINIA ROZGRANICZAJĄCA DROG POZA OBSZAREM PLANU
- GRANICA ADMINISTRACYJNA GMINY
- ISTNIEJĄCE BUDYNKI
- STANOWISKO ARCHEOLOGICZNE NR EW. AZP 61-55/50

WTRYŚ ZE STUDIUM JAWARUNKOWAŃ I KIERUNKÓW ZAGOSPODAROWANIA PRZESTRZENNEGO GMINY LESZNOWOLA

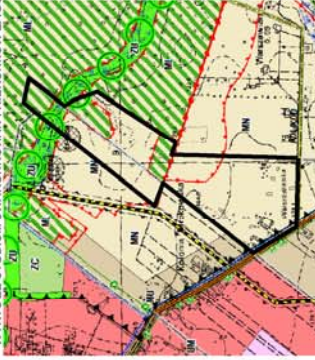

**ZALĄCZNIK NR 1 B**  
DODATKOWA NR 13/III/2015  
RADY GMINY LESZNOWOLA  
z dnia 10 listopada 2015 roku

MIEJSOWY PLAN ZAGOSPODAROWANIA PRZESTRZENNEGO GMINY  
LESZNOWOLA DLA CZĘŚCI OBRĘBÓW: STACHOWO, WOLA  
MROKOWSKA, WARSZAWIANKA, KOLONIA MROKOWSKA

RYTUNEK PLANU SKALA 1 : 1000

OPRACOWANIE: ZESPÓŁ AUTORSKI:  
główny projektant - mgr Ewa Gutowska (IWA-426/MWZ/12014)  
projektant - mgr Radosław Dąbrowski  
projektant - mgr Jacek Nagajewski (Poznań)