




MIEJSCOWY PLAN ZAGOSPODAROWANIA PRZESTRZENNEGO GMINY LESZNOWOLA DLA CZĘŚCI OBRĘBÓW: STACHOWO, WOLA MROKOWSKA, WARSZAWIANKA, KOLONIA MROKOWSKA



SKALA 1:1000

0 25 50 100 Metry

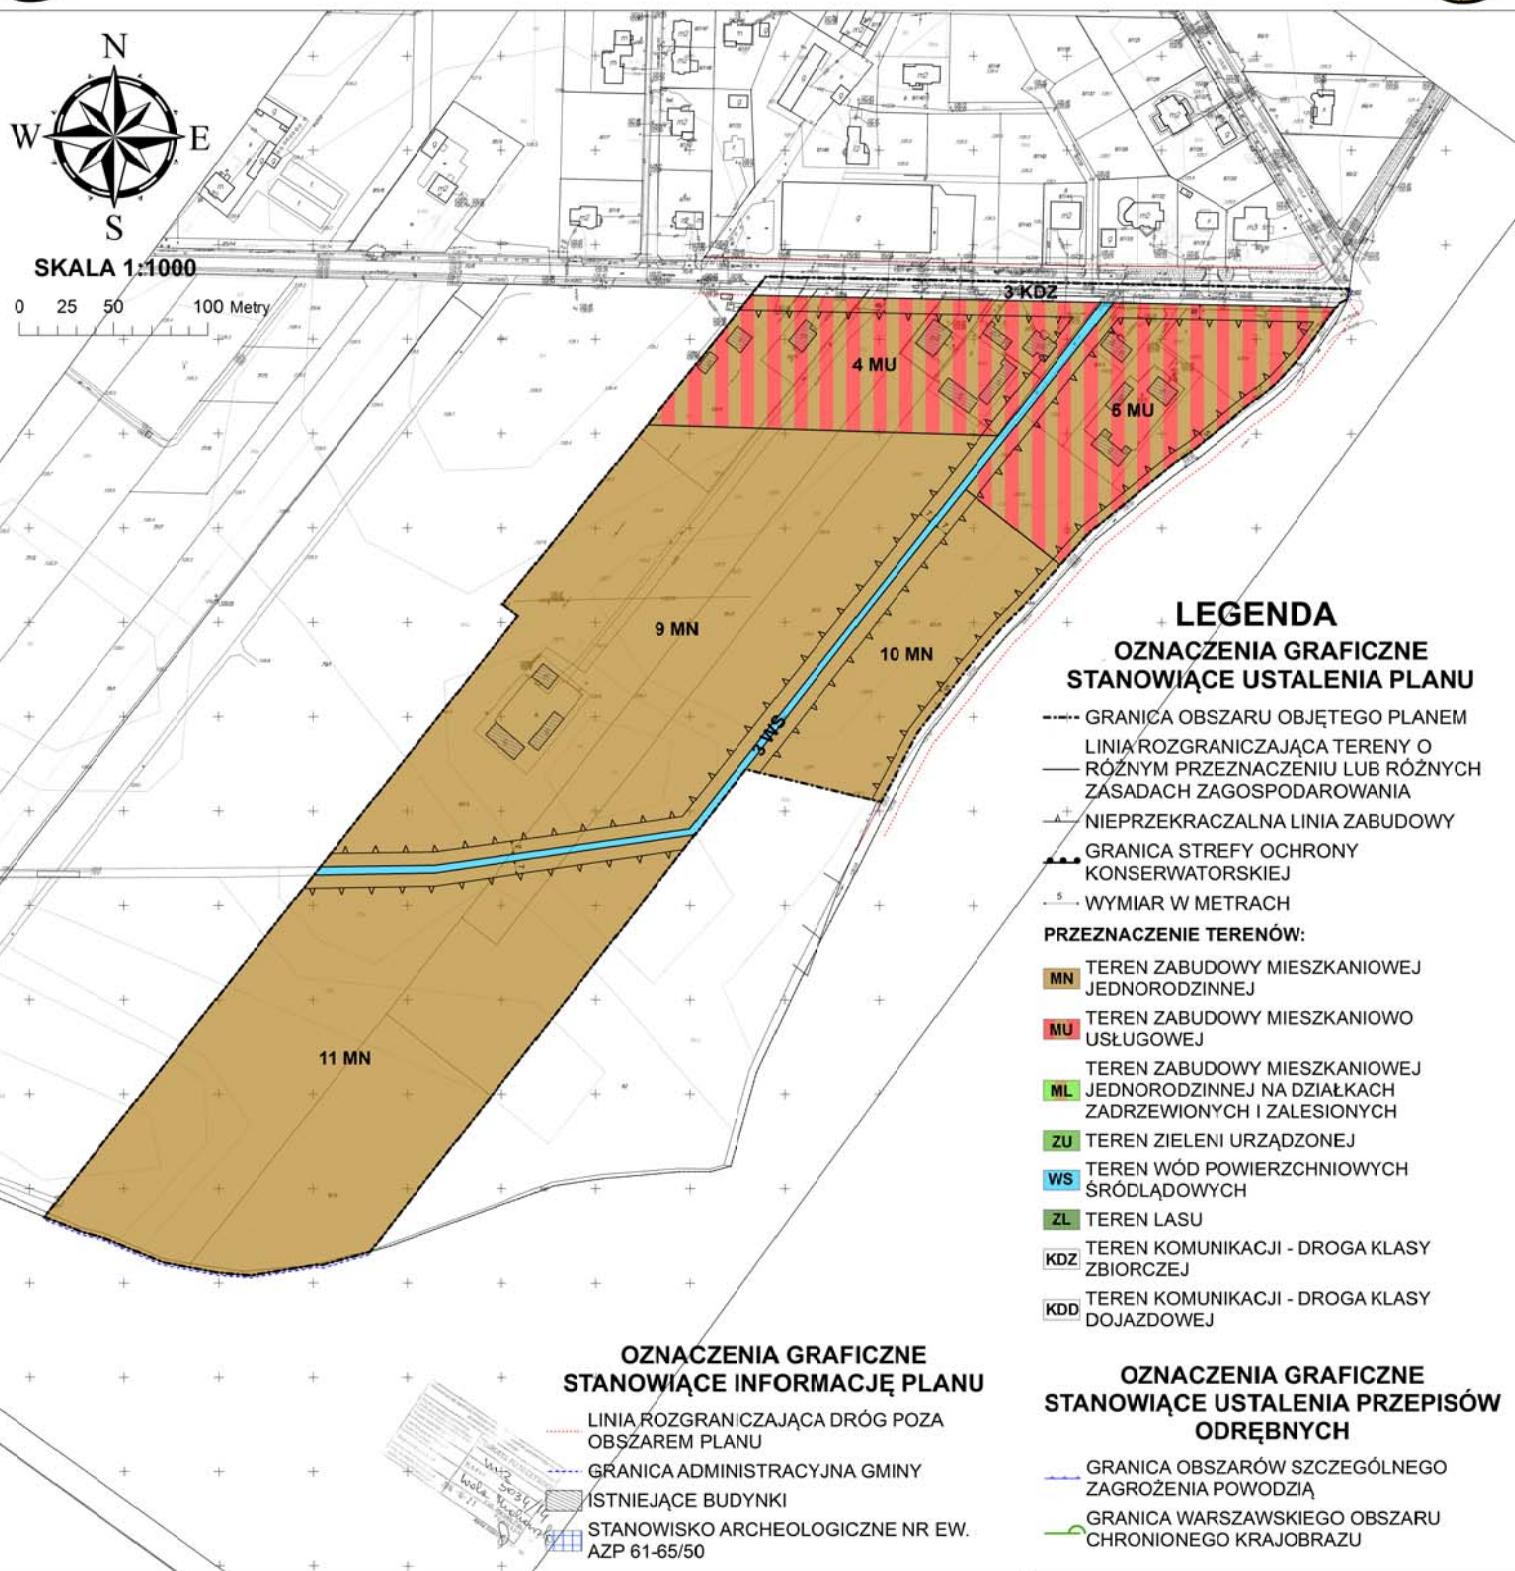

LEGENDA OZNACZENIA GRAFICZNE STANOWIĄCE USTALENIA PLANU

- GRANICA OBSZARU OBJĘTEGO PLANEM
- LINIA ROZGRANICZAJĄCA TERENY O RÓŻNYM PRZEZNACZENIU LUB RÓŻNYCH ZASADACH ZAGOSPODAROWANIA
- NIEPRZEKACZALNA LINIA ZABUDOWY
- GRANICA STREFY OCHRONY KONSERWATORSKIEJ
- WYMIAR W METRACH

PRZEZNACZENIE TERENÓW:

- MN** TEREN ZABUDOWY MIESZKANIOWEJ JEDNORODZINNEJ
- MU** TEREN ZABUDOWY MIESZKANIOWO USŁUGOWEJ
- ML** TEREN ZABUDOWY MIESZKANIOWEJ JEDNORODZINNEJ NA DZIAŁKACH ZADRZEWIONYCH I ZALESIONYCH
- ZU** TEREN ZIELENI URZĄDZONEJ
- WS** TEREN WÓD POWIERZCHNIOWYCH ŚRÓDLĄDOWYCH
- ZL** TEREN LASU
- KDZ** TEREN KOMUNIKACJI - DROGA KLASY ZBIORCZEJ
- KDD** TEREN KOMUNIKACJI - DROGA KLASY DOJAZDOWEJ


OZNACZENIA GRAFICZNE STANOWIĄCE INFORMACJĘ PLANU

- LINIA ROZGRANICZAJĄCA DRÓG POZA OBSZAREM PLANU
- GRANICA ADMINISTRACYJNA GMINY
- ISTNIEJĄCE BUDYNKI
- STANOWISKO ARCHEOLOGICZNE NR EW. AZP 61-65/50

OZNACZENIA GRAFICZNE STANOWIĄCE USTALENIA PRZEPISÓW ODRĘBNYCH

- GRANICA OBSZARÓW SZCZEGÓLNEGO ZAGROŻENIA POWODZIĄ
- GRANICA WARSZAWSKIEGO OBSZARU CHRONIONEGO KRAJOBRAZU

WYRYS ZE STUDIUM UWARUNKÓW I KIERUNKÓW ZAGOSPODAROWANIA PRZESTRZENNEGO GMINY LESZNOWOLA

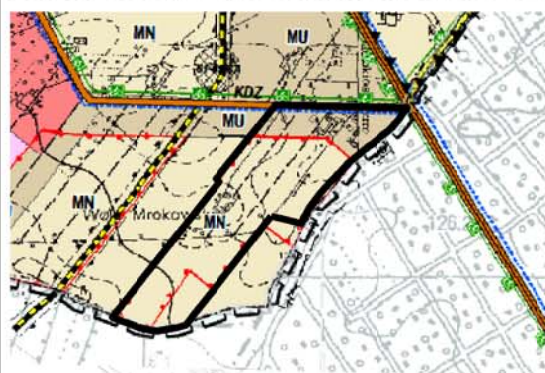

POLITYKA PRZESTRZENNA
CEL: WYKONANIE STUDIUM UWARUNKÓW I KIERUNKÓW ZAGOSPODAROWANIA PRZESTRZENNEGO GMINY LESZNOWOLA DLA CZĘŚCI OBRĘBÓW: STACHOWO, WOLA MROKOWSKA, WARSZAWIANKA, KOLONIA MROKOWSKA
OPIS: WYKONANIE STUDIUM UWARUNKÓW I KIERUNKÓW ZAGOSPODAROWANIA PRZESTRZENNEGO GMINY LESZNOWOLA DLA CZĘŚCI OBRĘBÓW: STACHOWO, WOLA MROKOWSKA, WARSZAWIANKA, KOLONIA MROKOWSKA
WYKONANIE: ZESPÓŁ AUTORSKI: mgr Ewa Gutowska (WA-425/KW/27/14)
PROJEKTANT: mgr Radosław Dąbrowski
PROJEKTANT: mgr inż. Magdalena Pietrzykowska

ZALĄCZNIK NR 1 C

DO UCHWAŁY NR 163/XIII/2015
RADY GMINY LESZNOWOLA
z dnia 10 listopada 2015 roku

MIEJSCOWY PLAN ZAGOSPODAROWANIA PRZESTRZENNEGO GMINY LESZNOWOLA DLA CZĘŚCI OBRĘBÓW: STACHOWO, WOLA MROKOWSKA, WARSZAWIANKA, KOLONIA MROKOWSKA

RYSUNEK PLANU SKALA 1 : 1000

OPRACOWANIE: ZESPÓŁ AUTORSKI:

główny projektant - mgr Ewa Gutowska (WA-425/KW/27/14)
projektant - mgr Radosław Dąbrowski
projektant - mgr inż. Magdalena Pietrzykowska