


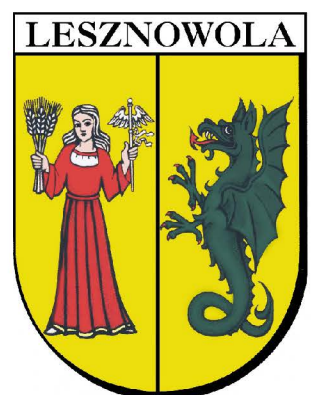

MIEJSCOWY PLAN ZAGOSPODAROWANIA PRZESTRZENNEGO GMINY LESZNOWOLA DLA CZĘŚCI OBRĘBU NOWA WOLA



LEGENDA

OZNACZENIA GRAFICZNE STANOWIĄCE USTALENIA PLANU

- GRANICA OBSZARU OBJĘTEGO PLANEM MIEJSCOWYM
- LINIA ROZGRANICZAJĄCA TERENY O RÓŻNYM PRZEZNACZENIU LUB RÓŻNYCH ZASADACH ZAGOSPODAROWANIA
- NIEPRZEKRACZALNA LINIA ZABUDOWY
- 5 ZWYMIAROWANE WZAJEMNE ODLEGŁOŚCI ELEMENTÓW ZAGOSPODAROWANIA W METRACH


PRZEZNACZENIE TERENÓW

- MN** TEREN ZABUDOWY MIESZKANIOWEJ JEDNORODZINNEJ
- MU** TEREN ZABUDOWY MIESZKANIOWO USŁUGOWEJ
- UM** TEREN ZABUDOWY USŁUGOWO MIESZKANIOWEJ
- U** TEREN USŁUG
- UZ** TEREN USŁUG Z ZIELENIĄ TOWARZYSZĄCĄ
- WS** TEREN WÓD POWIERZCHNIOWYCH ŚRÓDLĄDOWYCH
- KDL** TEREN KOMUNIKACJI - DROGA KLASY LOKALNEJ


OZNACZENIA GRAFICZNE STANOWIĄCE INFORMACJĘ PLANU

- ORIENTACYJNA LINIA ROZGRANICZAJĄCA DRÓG POZA OBSZAREM PLANU
- ISTNIEJĄCE BUDYNKI


WYRYS ZE STUDIUM UWARUNKOWAŃ I KIERUNKÓW ZAGOSPODAROWANIA PRZESTRZENNEGO GMINY LESZNOWOLA

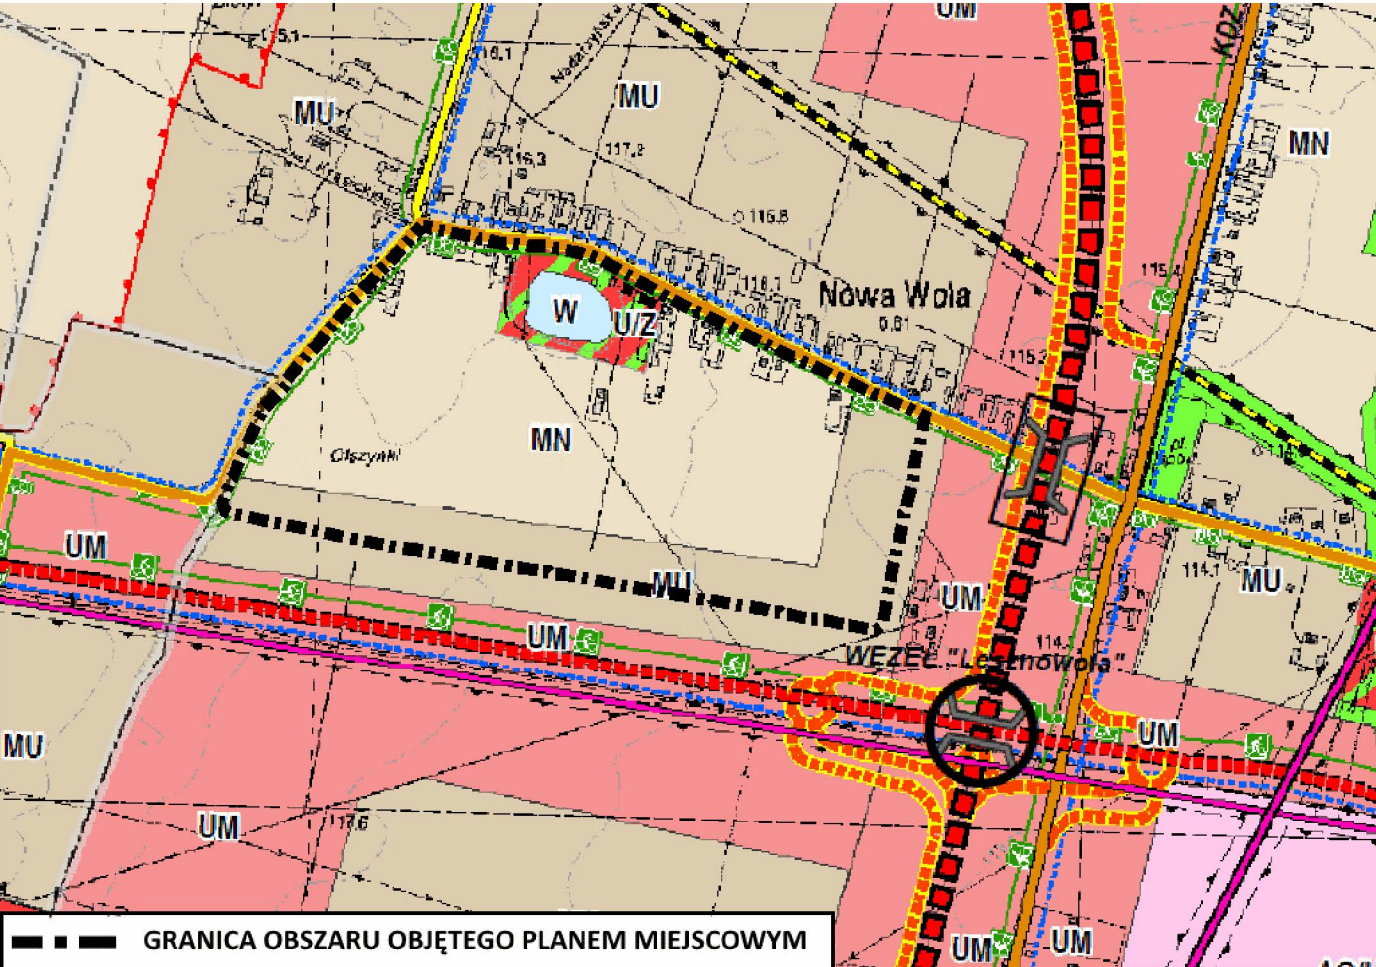

- POLITYKA PRZESTRZENNA**
PRZEZNACZENIE TERENÓW
TERENY ZABUDOWY MIESZKANIOWEJ
MN - TERENY EKSTENSYWNEJ ZABUDOWY MIESZKANIOWEJ I USŁUG, W TYM USŁUG PUBLICZNYCH
MU - TERENY ZABUDOWY MIESZKANIOWO-USŁUGOWEJ, W TYM USŁUG PUBLICZNYCH
TERENY ZABUDOWY USŁUGOWO-PRODUKCYJNEJ
UZ - TERENY ZABUDOWY USŁUGOWEJ Z ZIELENIĄ TOWARZYSZĄCĄ, W TYM USŁUGI PUBLICZNE
TERENY OTWARTÉ WYŁĄCZONE Z ZABUDOWY
W - TERENY POWIERZCHNIOWYCH WÓD ŚRÓDLĄDOWYCH
KIERUNKI ROZWOJU UKŁADÓW KOMUNIKACJI I INFRASTRUKTURY TECHNICZNEJ
KIERUNKI ROZWOJU UKŁADU KOMUNIKACJI DROGOWEJ
UKŁAD KOMUNIKACJI DROGOWEJ
— ISTNIEJĄCA DROGA POWIATOWA KLASY LOKALNEJ
RUCH ROWEROWY
— ŚCIEŻKI ROWEROWE W POZOSTAŁYCH DROGACH

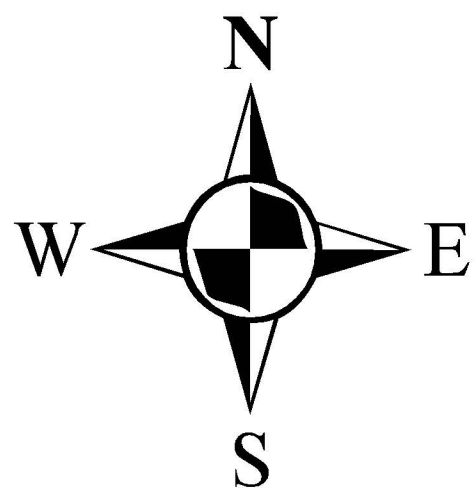

SKALA 1:1000

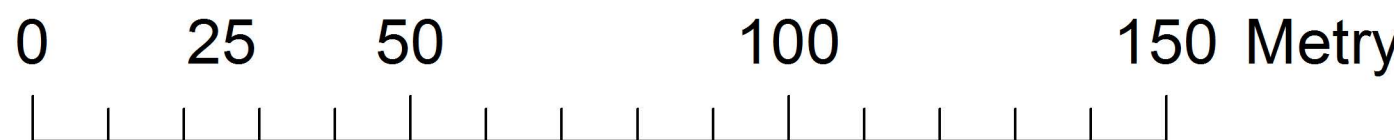

ZAŁĄCZNIK NR 1

DO UCHWAŁY NR 213/XVI/2016
RADY GMINY LESZNOWOLA
Z DNIA 24 LUTEGO 2016 ROKU

MIEJSCOWY PLAN ZAGOSPODAROWANIA PRZESTRZENNEGO GMINY
LESZNOWOLA DLA CZĘŚCI OBRĘBU NOWA WOLA

RYSUNEK PLANU SKALA 1 : 1000

OPRACOWANIE: ZESPÓŁ AUTORSKI:
główny projektant - mgr Ewa Gurtowska (WA-426/KW/271/2014)
projektant - mgr Radosław Dąbrowski
projektant - mgr inż. Magdalena Pietrzykowska