

LEGENDA

OZNACZENIA GRAFICZNE STANOWIĄCE USTALENIA PLANU

- GRANICA OBSZARU OBJĘTEGO MIEJSCOWYM PLANEM ZAGOSPODAROWANIA PRZESTRZENNEGO
- LINIA ROZGRANICZAJĄCA TERENY O RÓŻNYM PRZEZNACZENIU LUB RÓŻNYCH ZASADACH ZAGOSPODAROWANIA
- ▲ NIEPRZEKRACZALNA LINIA ZABUDOWY
- 7 → ZWYMIAROWANA WZAJEMNA ODLEGŁOŚĆ ELEMENTÓW ZAGOSPODAROWANIA W METRACH

PRZEZNACZENIE TERENU:


- MNW TEREN ZABUDOWY MIESZKANIOWEJ JEDNORODZINNEJ WOLNOSTOJĄCEJ
- MNW-U TEREN ZABUDOWY MIESZKANIOWEJ JEDNORODZINNEJ WOLNOSTOJĄCEJ LUB USŁUG
- WS TEREN WÓD POWIERZCHNIOWYCH ŚRÓDLĄDOWYCH
- KDR TEREN DROGI GŁÓWNEJ RUCHU PRZYSPIESZONEGO
- KDL TEREN DROGI LOKALNEJ
- KDD TEREN DROGI DOJAZDOWEJ

OZNACZENIA GRAFICZNE STANOWIĄCE USTALENIA PRZEPISÓW ODRĘBNYCH



- GRANICA OBSZARU SZCZEGÓLNEGO ZAGROŻENIA POWODZIĄ
- Obszar szczególnego zagrożenia powodzią dla zalewu wodą Q1%
- Obszar szczególnego zagrożenia powodzią dla zalewu wodą Q10%
- GRANICA OBSZARU, NA KTÓRYM PRAWDOPODOBIENSTWO WYSTĄPIENIA POWODZI JEST NISKIE I WYNOŚI RAZ NA 500 LAT
- GRANICA WARSZAWSKIEGO OBSZARU CHRONIONEGO KRAJOWO

OZNACZENIA GRAFICZNE MAJĄCE CHARAKTER INFORMACYJNY

- 417 NUMER EWIDENCYJNY DZIAŁKI
- ORIENTACYJNA LINIA ROZGRANICZAJĄCA DROG OBSZAREM PLANU
- ISTNIEJĄCE BUDYNKI

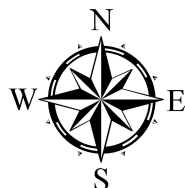

MIEJSCOWY PLAN ZAGOSPODAROWANIA PRZESTRZENNEGO GMINY LESZNOWOLA DLA CZĘŚCI OBRĘBU MROKÓW

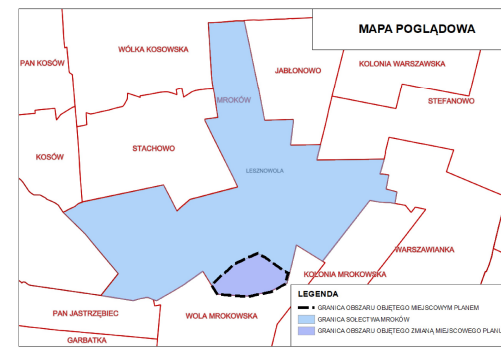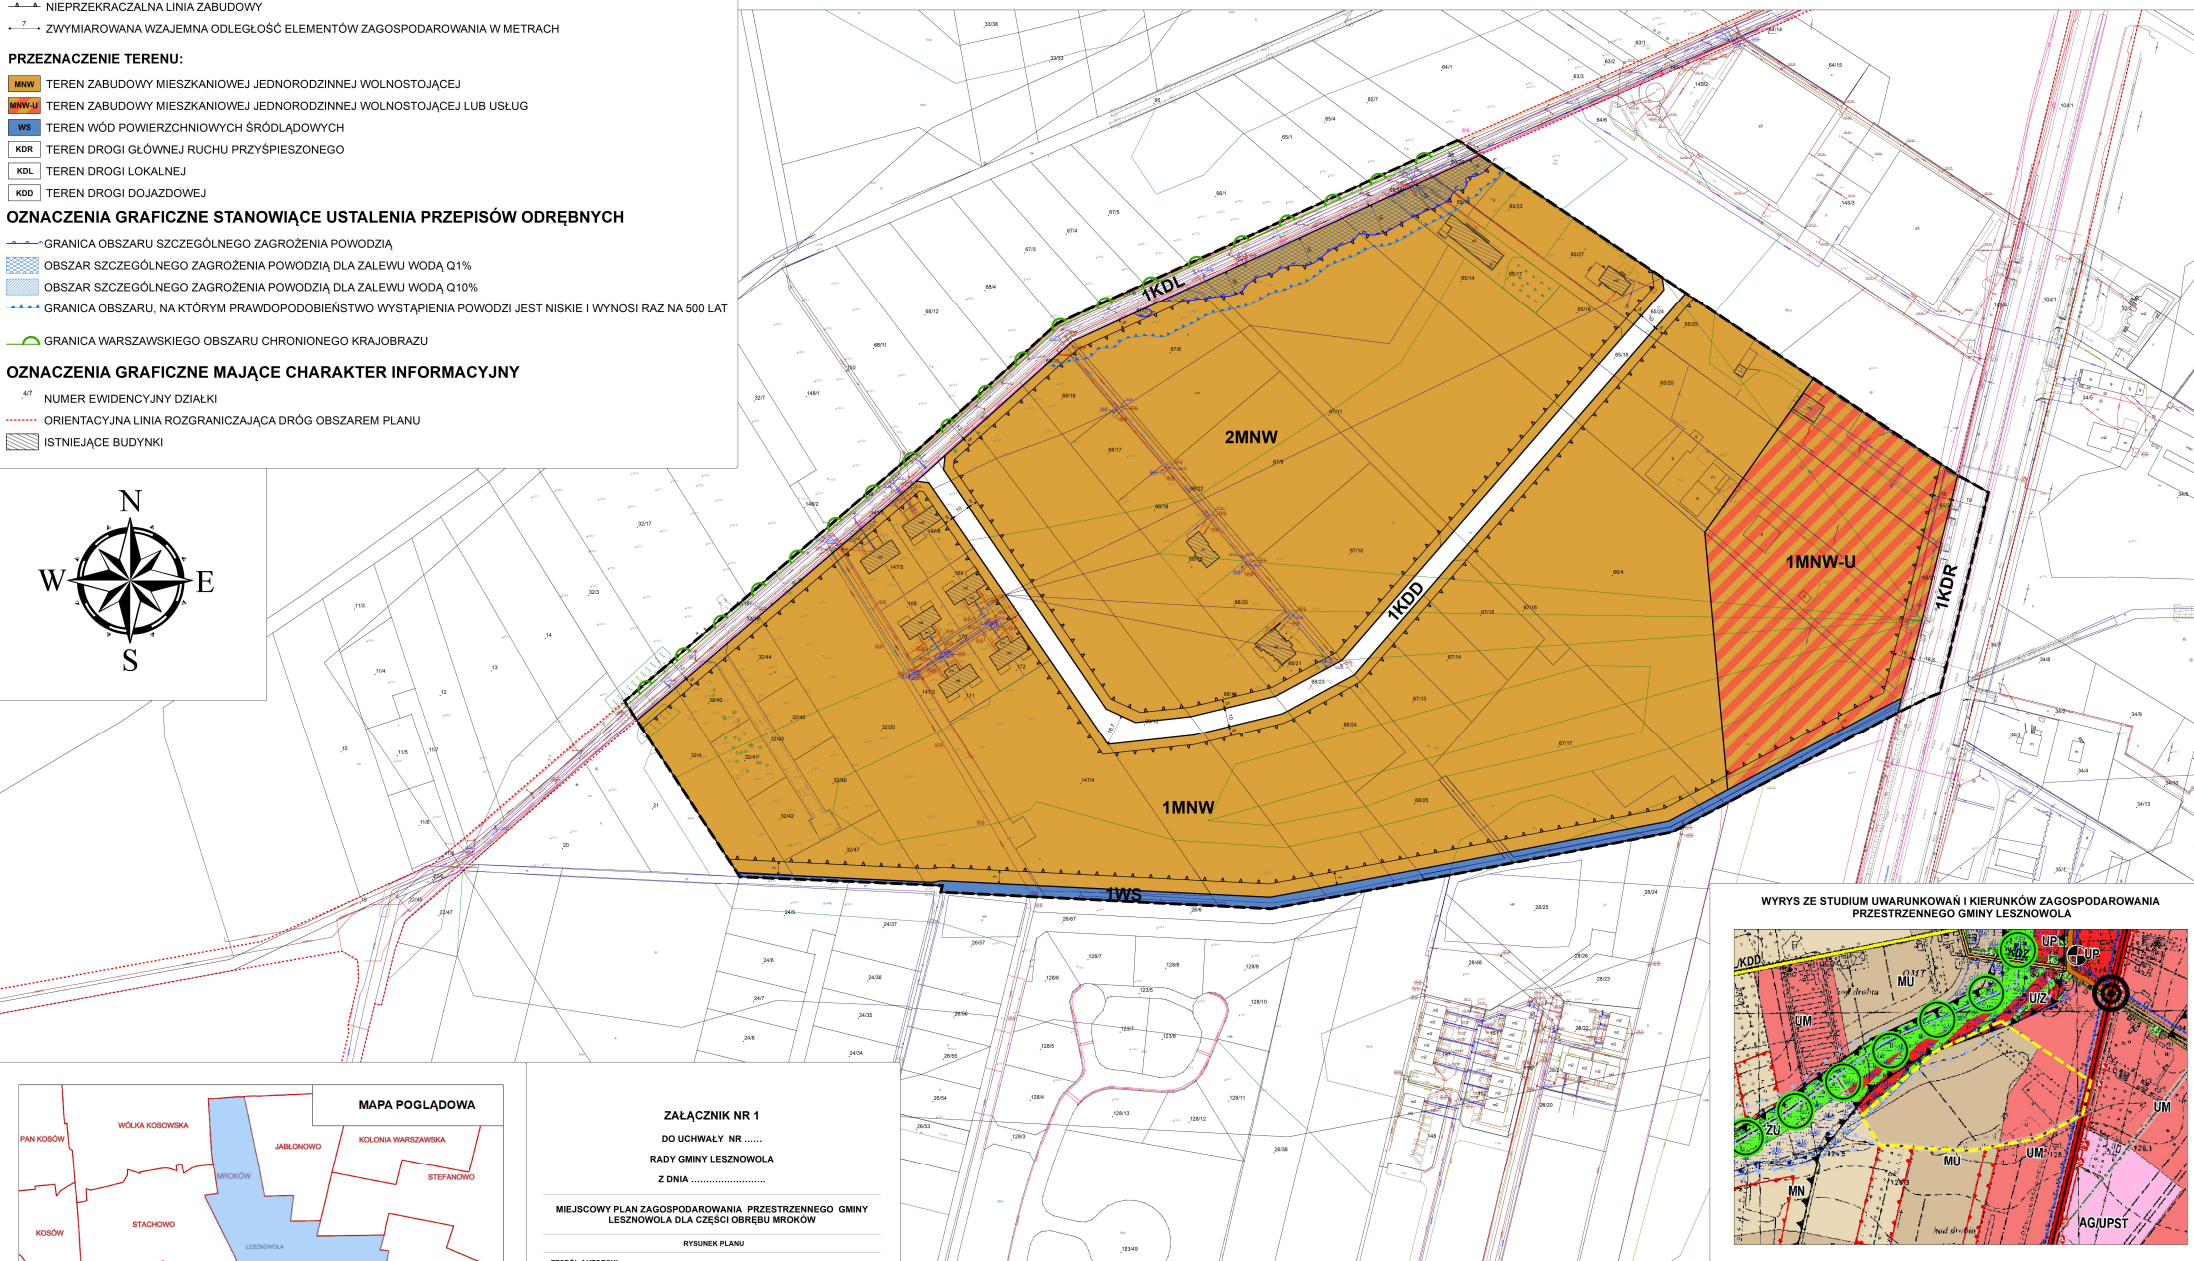

ZAŁĄCZNIK NR 1
DO UCHWAŁY NR
RADY GMINY LESZNOWOLA
Z DNIA

MIEJSCOWY PLAN ZAGOSPODAROWANIA PRZESTRZENNEGO GMINY
LESZNOWOLA DLA CZĘŚCI OBRĘBU MROKÓW

RYSUNEK PLANU


ZESPÓŁ AUTORSKI:
mgr inż. Olga Sobolewska Boczuła
mgr Radosław Dobrowolski
mgr inż. Magdalena Pietrzykowska
Natalia Jędrzejewska

UKŁAD WSPÓŁRZĘDNYCH:

PL-2003 arsata 7

ŹRÓDŁO POCHODZENIA UŻYTEGO MATERIAŁU Z PAŃSTWOWEGO ZARÓBU GEODEZYJNEGO
I KARTOGRAFICZNEGO
Starostwo Powiatowe w Pleszewie

WYRYS ZE STUDIUM UWARUNKOWAŃ I KIERUNKÓW ZAGOSPODAROWANIA
PRZESTRZENNEGO GMINY LESZNOWOLA

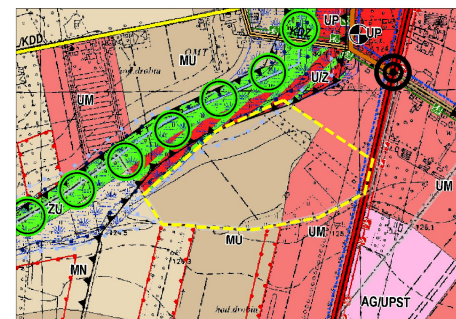

LEGENDA

- GRANICA OBSZARU OBJĘTEGO MIEJSCOWYM PLANEM ZAGOSPODAROWANIA PRZESTRZENNEGO
- OBSZARY OBJĘTE OCHRONĄ NA PODSTAWIE PRZEPISÓW O OCHRONIE WÓD ZABIEG WIELKIEJ WODY O PRAWDOPODOBIENSTWIE 0,5%
- OGRODZENIA W ZABUDOWIE
- GRUNTY SŁABOŚNIĘ
- CIĄGI PRZYRODNICZE O ZNAČENIU POWAŁOKALNYM

PRZEZNACZENIE TERENÓW

- TERENY ZABUDOWY MIESZKANIOWEJ
- UM - TERENY ZABUDOWY MIESZKANIOWO-USŁUGOWEJ, W TYM USŁUGI PUBLICZNYCH
- TERENY ZABUDOWY USŁUGOWO-PRODUKCYJNEJ
- UM - TERENY ZABUDOWY USŁUGOWO-MIESZKANIOWEJ - USŁUGI KOMERCYJNE
- UZ - TERENY ZABUDOWY USŁUGOWEJ Z ZIELENIĄ TOWARZYSZĄCĄ, W TYM USŁUGI PUBLICZNE
- UKŁAD KOMUNIKACJI DROGOWEJ
- DROGA KRAJOWA NR 79 KLASY GŁÓWNEJ RUCHU PRZYSPIESZONEGO WRAZ Z EWENTUALNYMI DROGAMI RUCHU LOKALNEGO (SERWISOWYMI)

SKALA 1:1000

