



MIEJSCOWY PLAN ZAGOSPODAROWANIA PRZESTRZENNEGO GMINY LESZNOWOLA DLA CZĘŚCI OBRĘBU STACHOWO



SKALA 1:1000

0 12,5 25 50 75 100 Metry

ZAŁĄCZNIK NR 1

DO UCHWAŁY NR
RADY GMINY LESZNOWOLA
Z DNIA

MIEJSCOWY PLAN ZAGOSPODAROWANIA PRZESTRZENNEGO GMINY
LESZNOWOLA DLA CZĘŚCI OBRĘBU STACHOWO

RYSunEK PLANU

ZESPÓŁ AUTORSKI:


- mgr inż. Magdalena Pietrzykowska
- mgr inż. Olga Sobolewska Boczuła
- mgr Radosław Dąbrowski
- Natalia Jędrzejewska

UKŁAD WSPÓŁRZĘDNYCH:

- PL-2000 strefa 7

ŹRÓDŁO POCHODZENIA UŻYTEGO MATERIAŁU Z PAŃSTWOWEGO ZASOBU GEODEZYJNEGO I KARTOGRAFICZNEGO:

- Starostwo Powiatowe w Plesznie

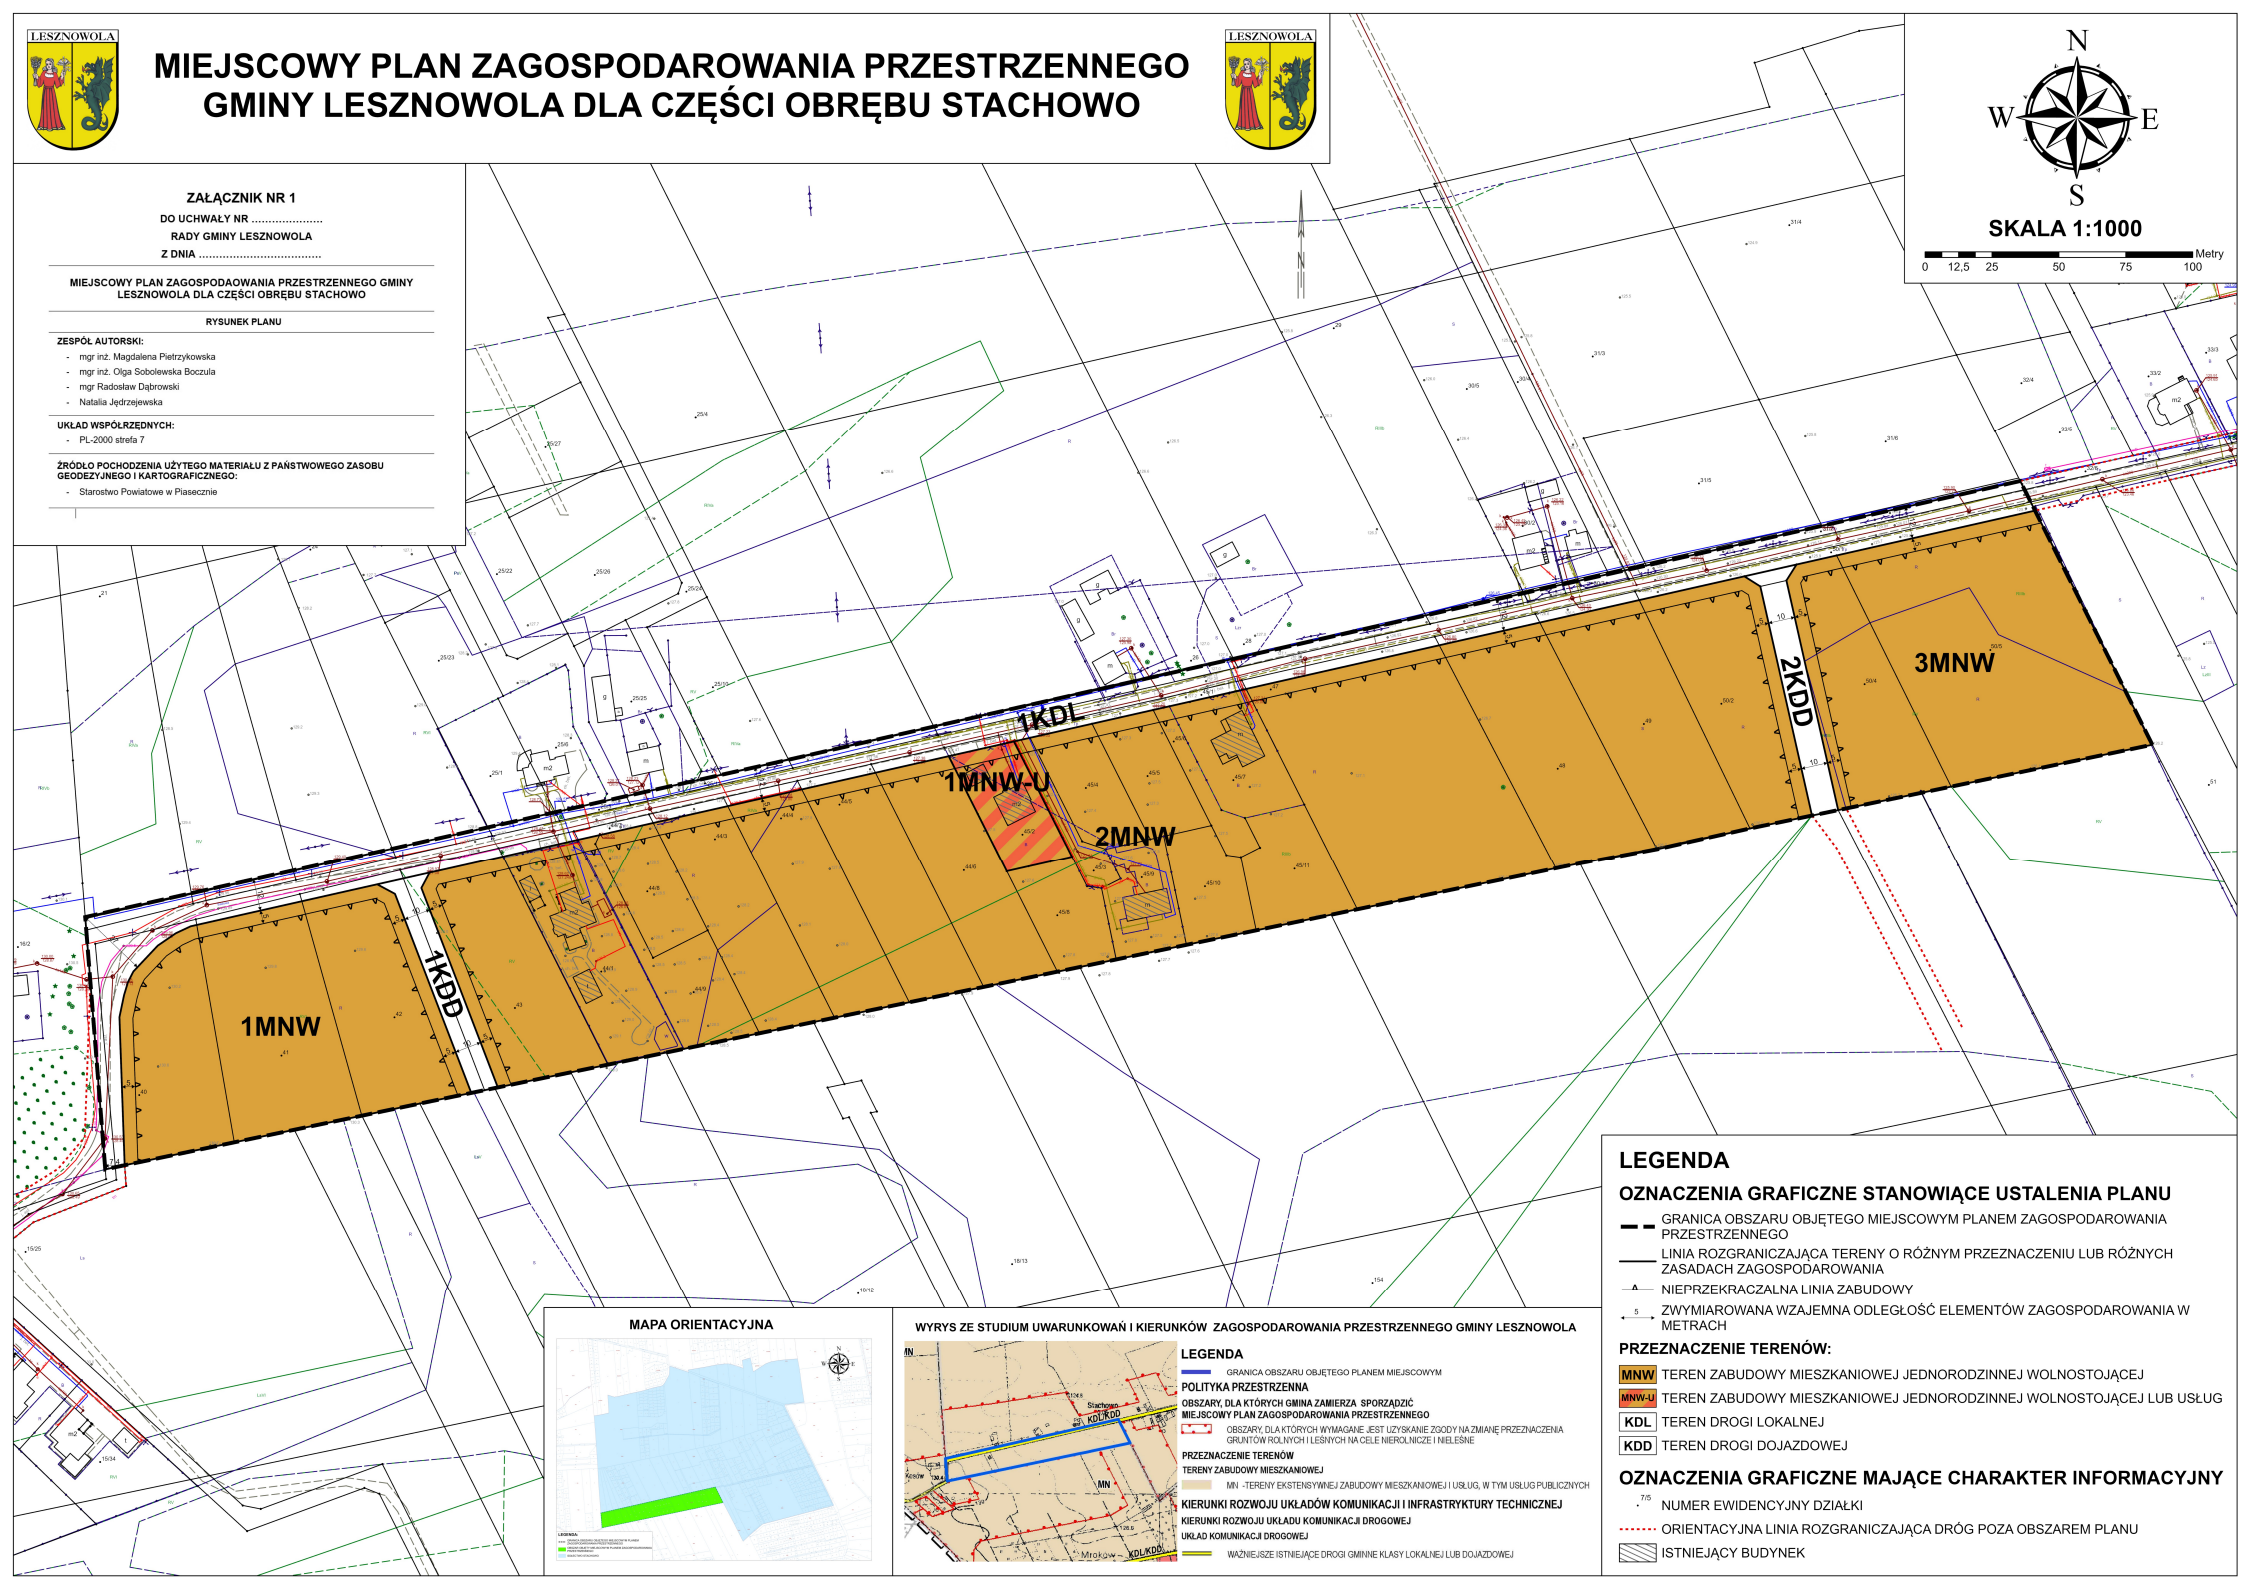

MAPA ORIENTACYJNA



WYRYS ZE STUDIUM UWARUNKÓW I KIERUNKÓW ZAGOSPODAROWANIA PRZESTRZENNEGO GMINY LESZNOWOLA



LEGENDA

GRANICA OBSZARU OBJĘTEGO PLANEM MIEJSCOWYM

POLITYKA PRZESTRZENNA

Obszary, dla których gmina zamierza sporządzić
miejscowy plan zagospodarowania przestrzennego
Obszary, dla których wyznaczenie jest uzyskanie zgody na zmianę przeznaczenia
gruntów rolnych i leśnych na cele nierolnicze i nieleśne

PRZEZNACZENIE TERENÓW

TERENY ZABUDOWY MIESZKANOWEJ

MN - Tereny ekstensywnej zabudowy mieszkaniowej i usług, w tym usług publicznych

KIERUNKI ROZWOJU UKŁADÓW KOMUNIKACJI I INFRASTRUKTURY TECHNICZNEJ

KIERUNKI ROZWOJU UKŁADU KOMUNIKACJI DROGOWEJ

UKŁAD KOMUNIKACJI DROGOWEJ

Ważniejsze istniejące drogi gminne klasy lokalnej lub dojazdowej

LEGENDA

OZNACZENIA GRAFICZNE STANOWIĄCE USTALENIA PLANU

GRANICA OBSZARU OBJĘTEGO MIEJSCOWYM PLANEM ZAGOSPODAROWANIA PRZESTRZENNEGO

Linia rozgraniczająca tereny o różnym przeznaczeniu lub różnych zasadach zagospodarowania

Nieprzekraczalna linia zabudowy

Zwymiарowana wzajemna odległość elementów zagospodarowania w metrach

PRZEZNACZENIE TERENÓW:

MNW Teren zabudowy mieszkaniowej jednorodzinnej wolnostojącej

MNW-U Teren zabudowy mieszkaniowej jednorodzinnej wolnostojącej lub usług

KDL Teren drogi lokalnej

KDD Teren drogi dojazdowej

OZNACZENIA GRAFICZNE MAJĄCE CHARAKTER INFORMACYJNY

75 Numer ewidencyjny działki

--- Orientacyjna linia rozgraniczająca dróg poza obszarem planu

ISTNIEJĄCY BUDYNEK