


ZAŁĄCZNIK NR 3
do uchwały Rady Gminy Lesznowola Nr 479/XXXVIII/2014
z dnia 24 stycznia 2014r.

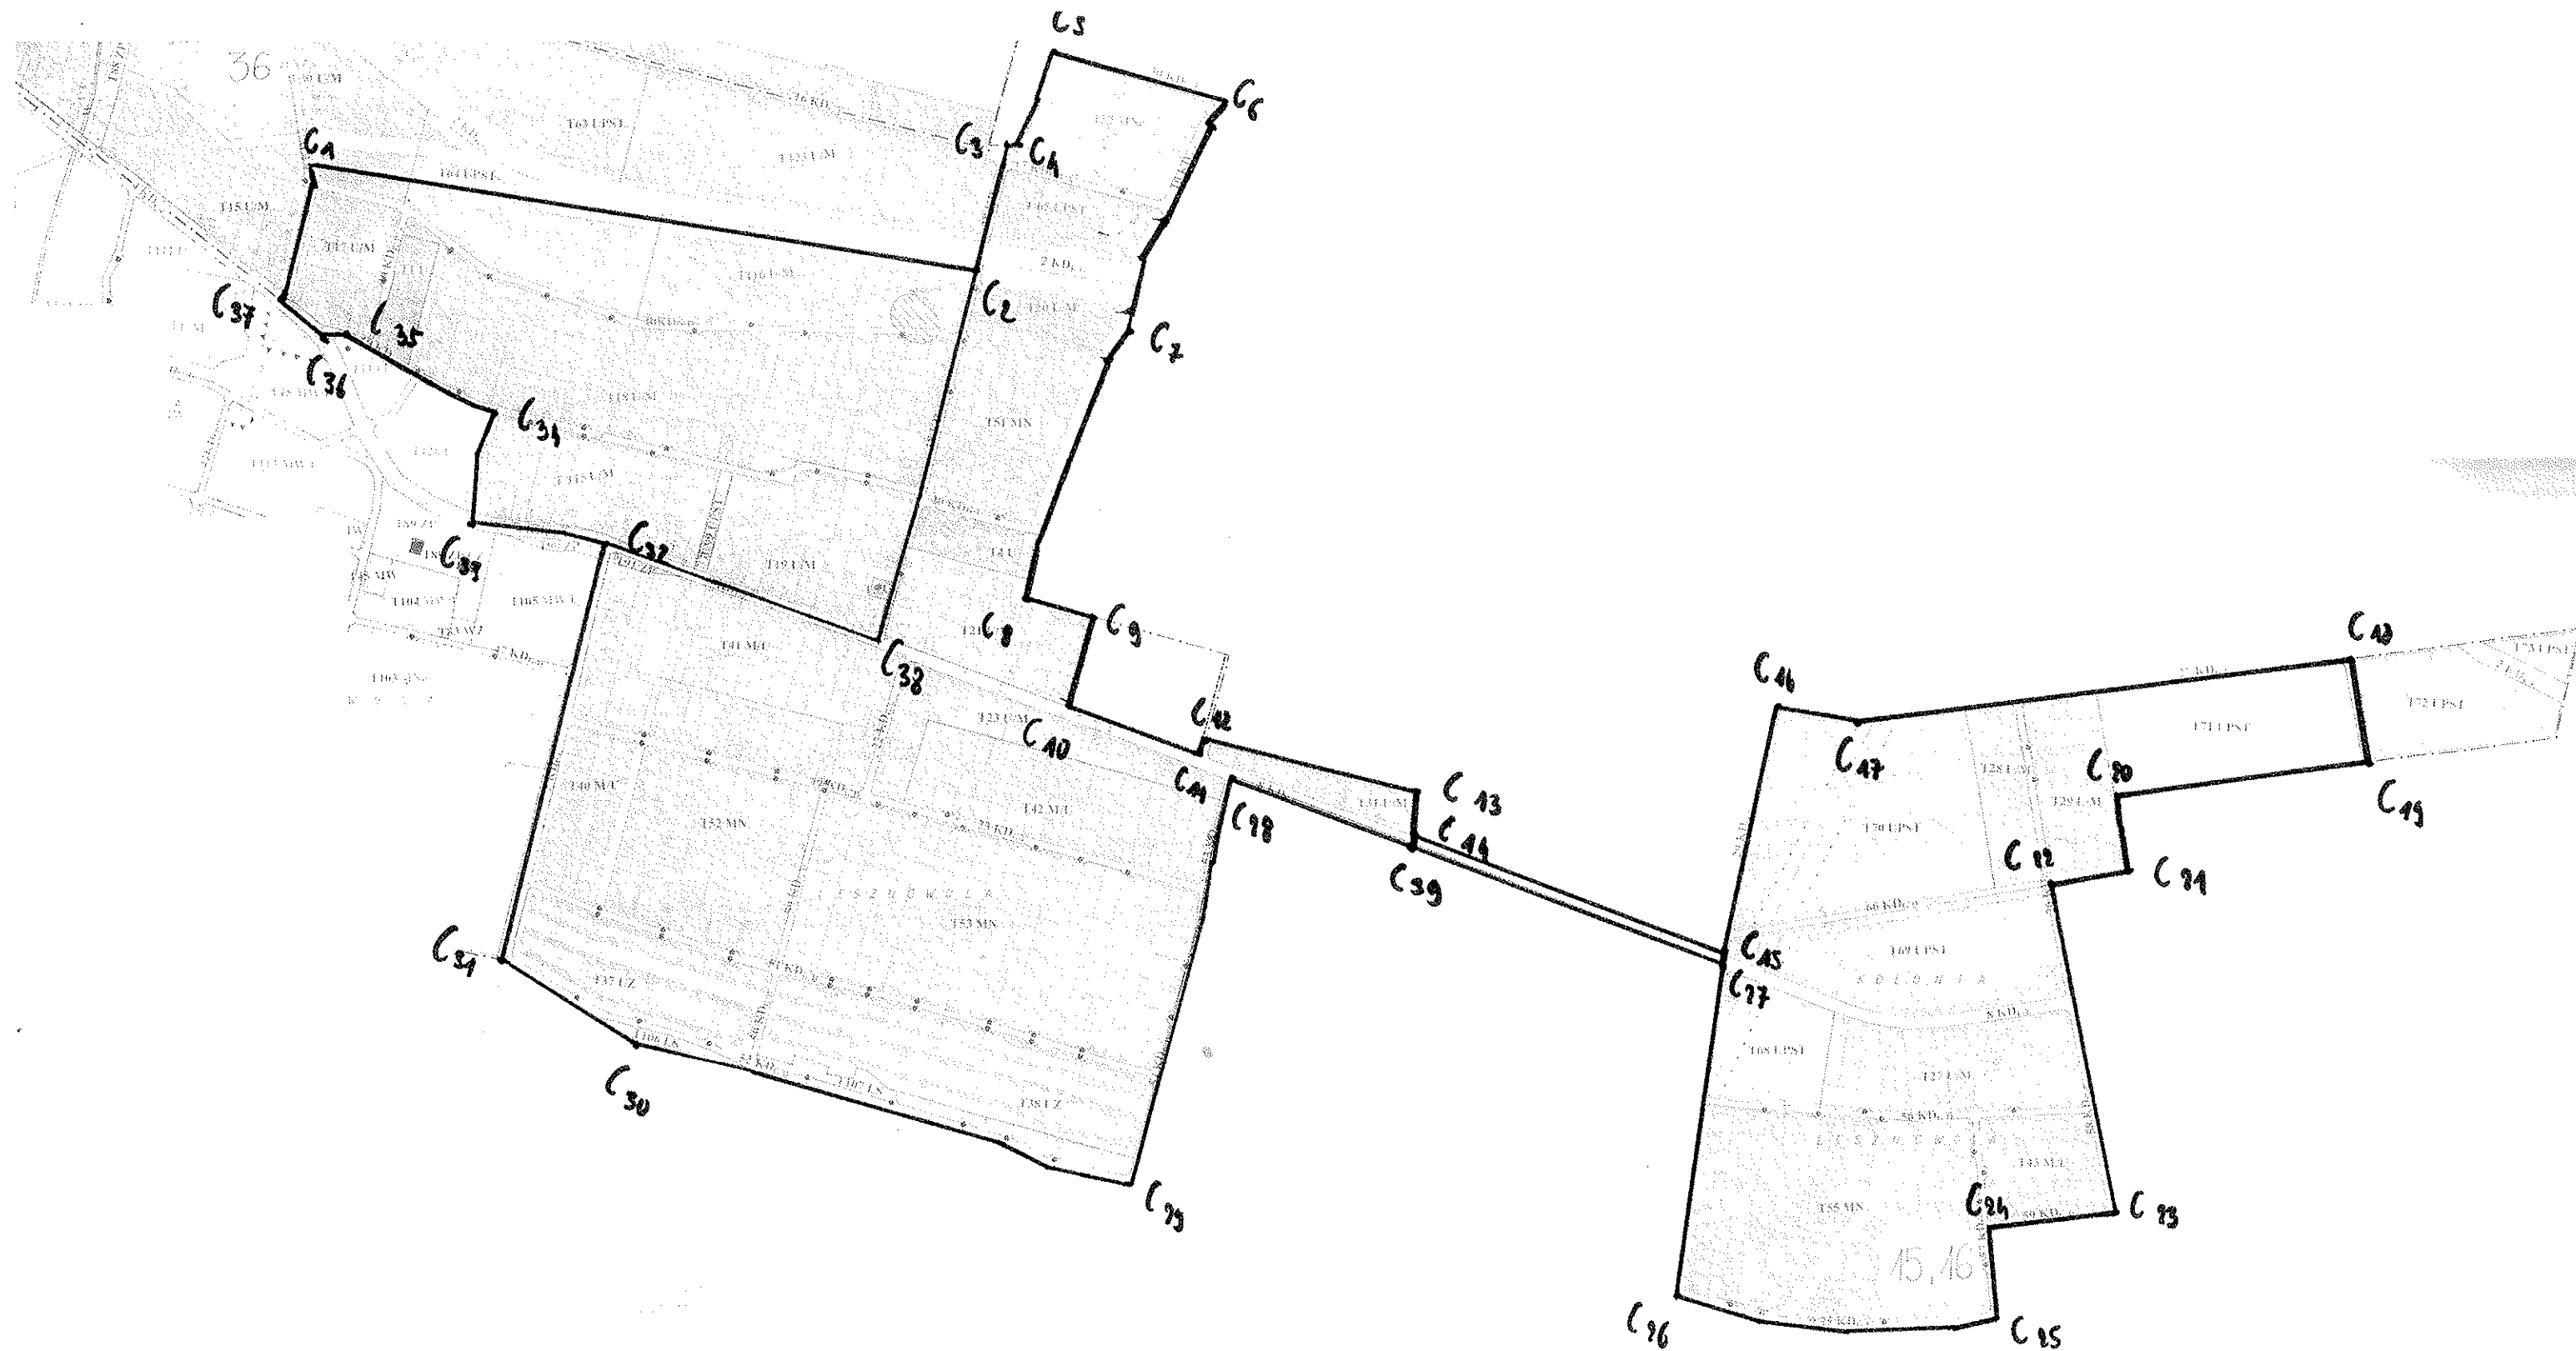

GMINA LESZNOWOLA, OBRĘB LESZNOWOLA
I OBRĘB KOLONIA LESZNOWOLA