




MIEJSCOWYM PLAN ZAGOSPODAROWANIA PRZESTRZENNEGO GMINY LESZNOWOLA DLA CZĘŚCI OBRĘBU ŁAZY

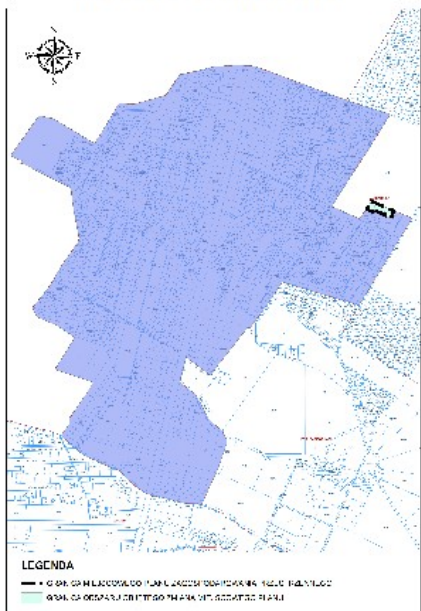


MAPA POGLĄDOWA



LEGENDA
— G. OBR. G. MIEJSCOWOŚCI PLAN ZAGOSPODAROWANIA PRZESTRZENNEGO
— G. OBR. G. MIEJSCOWOŚCI PLAN ZAGOSPODAROWANIA PRZESTRZENNEGO

SKALA 1:1000

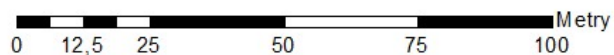

LEGENDA

OZNACZENIA GRAFICZNE STANOWIĄCE USTALENIA PLANU

- GRANICA MIEJSCOWEGO PLANU ZAGOSPODAROWANIA PRZESTRZENNEGO
- LINIA ROZGRANICZAJĄCA TERENY O RÓŻNYM PRZEZNACZENIU LUB RÓŻNYCH ZASADACH ZAGOSPODAROWANIA
- NIEPRZEKRACZALNA LINIA ZABUDOWY
- 5 — ZWYMIAROWANA WZAJEMNA ODLEGŁOŚĆ ELEMENTÓW ZAGOSPODAROWANIA W METRACH

PRZEZNACZENIE TERENÓW:

U-MNW TEREN USŁUG LUB ZABUDOWY MIESZKANIOWEJ
JEDNORODZINNEJ WOLNOSTOJĄCEJ

POZOSTAŁE OBJAŚNIENIA

- ^{3/5} — NUMER EWIDENCYJNY DZIAŁKI
- ORIENTACYJNA LINIA DRÓG POZA PLANEM
- ISTNIEJĄCE BUDYNKI

ZALĄCZNIK NR 1

DO UCHWAŁY NR

RADY GMINY LESZNOWOLA

Z DNIA

MIEJSCOWEGO PLANU ZAGOSPODAROWANIA PRZESTRZENNEGO
GMINY LESZNOWOLA DLA CZĘŚCI OBRĘBU ŁAZY

RYSUJEK PLANU

ZESPÓŁ AUTORÓW:

- mgr inż. Olga Sobieska-Szczuka
- mgr inż. Wiesław Górecki
- mgr inż. Magdalena Niećko-Szczuka
- mgr inż. Monika Ułanowski
- mgr inż. Jacek Jędrzejewski

URZĄD WSPÓŁRZEDZĄCY:

- PL-2010/2010/2010

ŹRÓDŁO POCHODZENIA UŻYTEGO MATERIAŁU Z PAŃSTWOWEGO ZASOBU GEODEZYJNEGO

— Skala 1:2000, skala 1:1000

WYRYS ZE STUDIUM UWARUNKOWAŃ I KIERUNKÓW ZA GOSPODAROWANIA PRZESTRZENNEGO GMINY LESZNOWOLA



— GRANICA OBSZARU OBJĘTEGO MIEJSCOWYM PLANEM ZAGOSPODAROWANIA PRZESTRZENNEGO

TERENY ZABUDOWY MIESZKANIOWEJ

— MU - TERENY ZABUDOWY MIESZKANIOWO-USŁUGOWEJ, W TYM USŁUG PUBLICZNYCH