


SKALA 1:1000

0 15 30 60 90 120
Metry



MIEJSCOWY PLAN ZAGOSPODAROWANIA PRZESTRZENNEGO GMINY LESZNOWOLA DLA CZĘŚCI OBRĘBU STARA IWICZNA

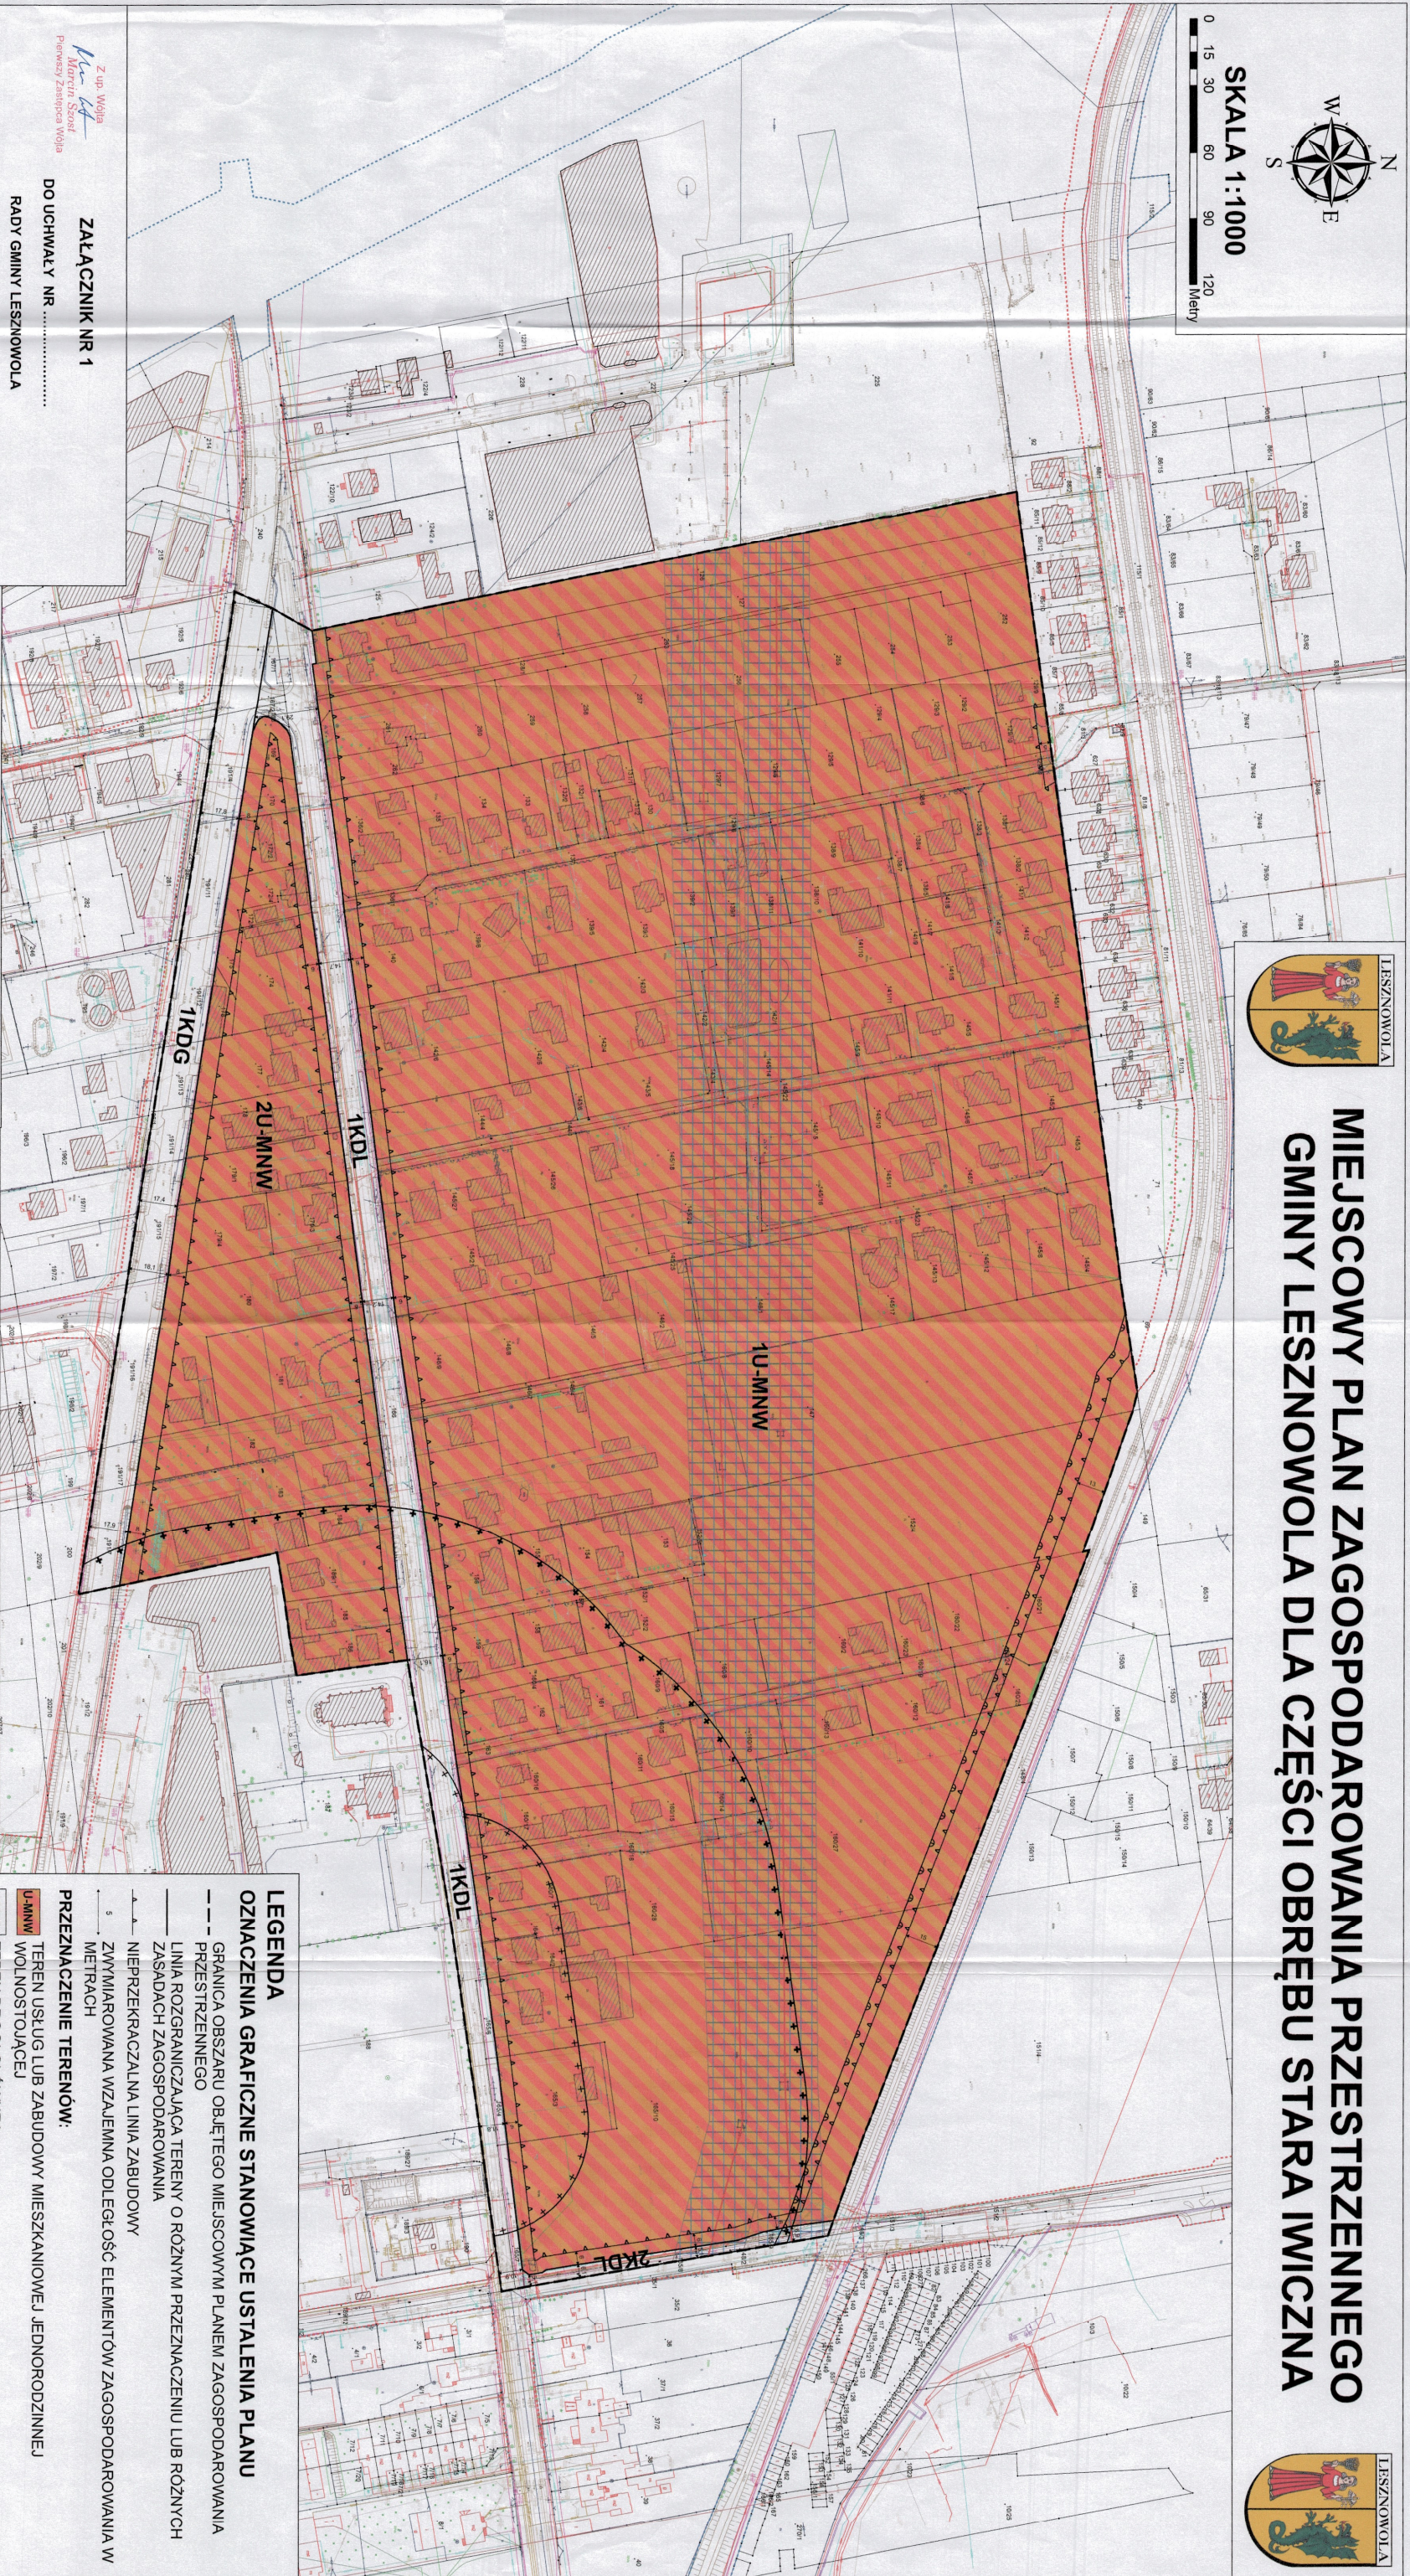

Załącznik nr 1

DO UCHWAŁY NR

RADY GMINY LESZNOWOLA

Z DNIA

Miejscowy plan zagospodarowania przestrzennego gminy Lesznowola dla części obrębu Stara Iwiczna

Rysunek planu

Zespół autorów:

- mgr inż. Magdalena Pietrzykowska
- mgr Radosław Dąbowski
- mgr inż. Olga Sobolewska Boczuła


Układ współrzędnych:

- PL-2000 strefa 7



Źródło: POCHODZENIA UŻYTEGO MATERIAŁU Z PAŃSTWOWEGO ZASOBU
GEODEZYJNEGO I KARTOGRAFICZNEGO:

- Starostwo Powiatowe w Pleszchle

MAPA ORIENTACYJNA OBSZARU OBJĘTEGO PLANEM MIEJSCOWYM

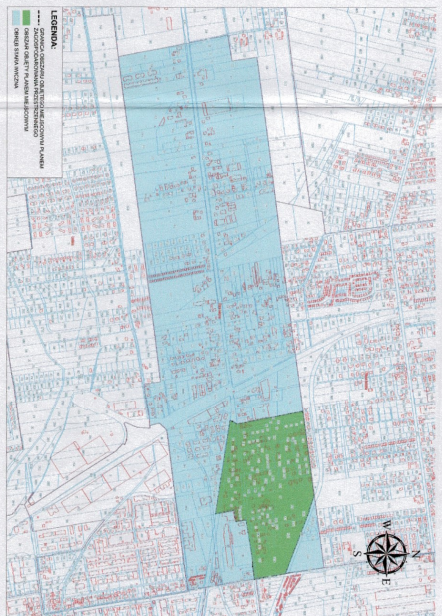

WYRSZĘSTWIENIE UMIAWUNKOWAŃ I KIERUNKÓW ZAGOSPODAROWANIA PRZESTRZENNEGO GMINY LESZNOWOLA

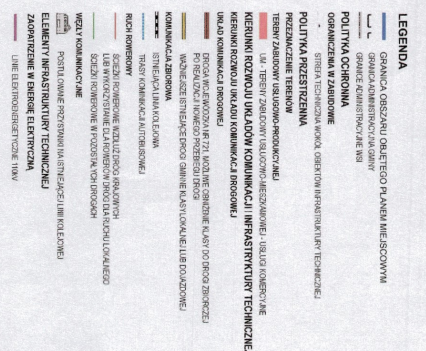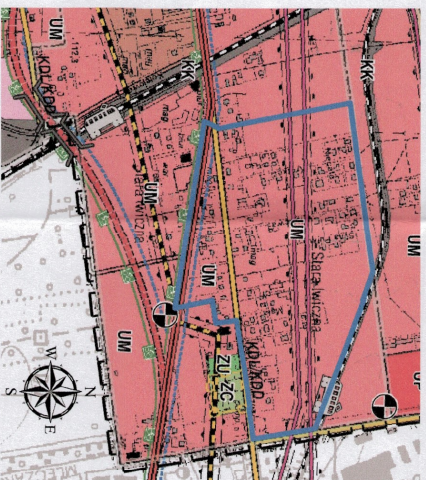

LEGENDA

OZNACZENIA GRAFICZNE STANOWIĄCE USTALENIA PLANU

- GRANICA OBSZARU OBJĘTEGO MIEJSCOWYM PLANEM ZAGOSPODAROWANIA PRZESTRZENNEGO
- LINIA ROZGRANICZAJĄCA TERENY O RÓŻNYM PRZEZNACZENIU LUB RÓŻNYCH ZASADACH ZAGOSPODAROWANIA
- NIERZĘKACZALNA LINIA ZABUDOWY
- ZYMIAROWANA WZAJEMNĄ ODLEGŁOŚĆ ELEMENTÓW ZAGOSPODAROWANIA W METRACH
- PRZEZNACZENIE TERENÓW:

- U-MNW TEREN USŁUG LUB ZABUDOWY MIESZKANIOWEJ JEDNORODZINNEJ WOLNOSTOJĄCEJ
- KDG TEREN DROGI GŁÓWNEJ
- KDL TEREN DROGI LOKALNEJ

OZNACZENIA GRAFICZNE STANOWIĄCE USTALENIA PRZEPISÓW ODRĘBNYCH

- GRANICA STREFY OGRANICZEŃ OD OBSZARU KOLEJOWEGO - 20 m
- GRANICA STREFY SANITARNEJ CMENTARZA - 50 m
- GRANICA STREFY SANITARNEJ CMENTARZA - 150 m
- PAS TECHNOLOGICZNY NAPOWIETRZNEJ LINII ELEKTROENERGETYCZNEJ O NAPIĘCIU 110 kV

OZNACZENIA GRAFICZNE MAJĄCE CHARAKTER INFORMACYJNY

- NUMER EVIDENCYJNY DZIAŁKI
- GRANICA TERENÓW KOLEJOWYCH POZA OBSZAREM PLANU MIEJSCOWEGO
- ORIENTACYJNA LINIA ROZGRANICZAJĄCA DRÓG POZA OBSZAREM PLANU
- NAPOWIETRZNA LINIA ELEKTROENERGETYCZNA O NAPIĘCIU 110 kV
- ISTNIEJĄCY BUDYNEK