

UCHWAŁA NR 376/XXX/2026
RADY GMINY LESZNOWOLA

z dnia 26 lutego 2026 r.

**w sprawie uchwalenia miejscowego planu zagospodarowania
przestrzennego gminy Lesznów dla części obrębu Mroków**

Na podstawie art. 18 ust. 2 pkt 5 ustawy z dnia 8 marca 1990 r. o samorządzie gminnym (t.j. Dz. U. z 2025 r. poz. 1153 ze zm.), art. 20 ust. 1 ustawy z dnia 27 marca 2003 r. o planowaniu i zagospodarowaniu przestrzennym (t.j. Dz. U. z 2024 r. poz. 1130 ze zm.) w związku z uchwałą Nr 150/XI/2025 Rady Gminy Lesznów z dnia 30 stycznia 2025 r. w sprawie przystąpienia do sporządzenia miejscowego planu zagospodarowania przestrzennego gminy Lesznów dla części obrębu Mroków, stwierdzając, że ustalenia planu nie naruszają ustaleń Studium uwarunkowań i kierunków zagospodarowania przestrzennego gminy Lesznów przyjętego uchwałą Nr 30/IV/2011 Rady Gminy Lesznów z dnia 15 marca 2011 r., ze zmianami, Rada Gminy Lesznów na wniosek Wójta Gminy Lesznów uchwala, co następuje:

DZIAŁ I.

Ustalenia ogólne

Rozdział 1.

Zakres obowiązywania planu

§ 1. 1. Uchwala się miejscowy plan zagospodarowania przestrzennego gminy Lesznów dla części obrębu Mroków składający się z:

- 1) części tekstowej planu, stanowiącej treść uchwały;
- 2) części graficznej, na którą składa się rysunek planu w skali 1:1000, stanowiący załącznik nr 1 do uchwały, będący integralną częścią planu;
- 3) rozstrzygnięcia o sposobie realizacji, zapisanych w planie, inwestycji z zakresu infrastruktury technicznej, które należą do zadań własnych gminy oraz zasadach ich finansowania, stanowiącego załącznik nr 2 do uchwały;
- 4) danych przestrzennych, stanowiących załącznik nr 3 do uchwały.

2. Granice planu określono uchwałą Nr 150/XI/2025 Rady Gminy Lesznów z dnia 30 stycznia 2025 r. w sprawie przystąpienia do sporządzenia miejscowego planu zagospodarowania przestrzennego gminy Lesznów dla części obrębu Mroków.

§ 2. 1. Plan zawiera ustalenia dotyczące:

- 1) przeznaczenia terenów oraz linii rozgraniczających tereny o różnym przeznaczeniu lub różnych zasadach zagospodarowania;

- 2) zasad ochrony i kształtowania ładu przestrzennego;
- 3) zasad ochrony środowiska, przyrody i krajobrazu;
- 4) wymagań wynikających z potrzeb kształtowania przestrzeni publicznych;
- 5) zasad kształtowania zabudowy oraz wskaźników zagospodarowania terenu, maksymalnej i minimalnej nadziemnej intensywności zabudowy, minimalnego udziału powierzchni biologicznie czynnej, maksymalnego udziału powierzchni zabudowy, maksymalnej wysokości zabudowy, minimalnej liczby i sposób realizacji miejsc do parkowania, w tym miejsc przeznaczonych do parkowania pojazdów zaopatrzonych w kartę parkingową oraz linii zabudowy i gabarytów obiektów;
- 6) granic i sposobów zagospodarowania obszarów szczególnego zagrożenia powodzią;
- 7) szczegółowych zasad i warunków scalania i podziału nieruchomości objętych planem miejscowym;
- 8) szczególnych warunków zagospodarowania terenów oraz ograniczenia w ich użytkowaniu, w tym zakaz zabudowy;
- 9) zasad modernizacji, rozbudowy i budowy systemów komunikacji i infrastruktury technicznej;
- 10) sposobów i terminów tymczasowego zagospodarowania, urządzania i użytkowania terenów;
- 11) stawek procentowych, na podstawie, których ustala się opłatę za wzrost wartości nieruchomości spowodowany uchwaleniem niniejszego planu zagospodarowania przestrzennego;
- 12) minimalnej powierzchni nowo wydzielanych działek budowlanych.

2. Plan nie zawiera ustaleń dotyczących:

- 1) zasad kształtowania krajobrazu;
- 2) zasad ochrony krajobrazów kulturowych oraz dóbr kultury współczesnej;
- 3) granic i sposobów zagospodarowania terenów lub obiektów podlegających ochronie, na podstawie odrębnych przepisów, terenów górniczych, obszarów osuwania się mas ziemnych, krajobrazów priorytetowych określonych w audycie krajobrazowym oraz w planach zagospodarowania przestrzennego województwa.

3. Ustalenia planu określone są w treści niniejszej uchwały oraz na rysunku planu.

§ 3. 1. Załącznik graficzny nr 1 odnosi ustalenia uchwały do terenu objętego planem.

2. Następujące oznaczenia graficzne na rysunku planu są obowiązującymi ustaleniami planu:

- 1) granica obszaru objętego miejscowym planem zagospodarowania przestrzennego;
- 2) linia rozgraniczająca tereny o różnym przeznaczeniu lub różnych zasadach zagospodarowania;
- 3) nieprzekraczalna linia zabudowy;
- 4) zwymiarowana wzajemna odległość elementów zagospodarowania w metrach;
- 5) przeznaczenie terenów.

3. Następujące oznaczenia graficzne na rysunku planu są ustaleniami przepisów odrębnych:

- 1) granica obszaru szczególnego zagrożenia powodzią;
- 2) obszar szczególnego zagrożenia powodzią dla zalewu wodą Q1%;
- 3) obszar szczególnego zagrożenia powodzią dla zalewu wodą Q10%;
- 4) granica obszaru, na którym prawdopodobieństwo wystąpienia powodzi jest niskie i wynosi raz na 500 lat;
- 5) granica Warszawskiego Obszaru Chronionego Krajobrazu.

4. Pozostałe oznaczenia graficzne mają charakter informacyjny.

§ 4. Dla poszczególnych terenów obowiązują łącznie ustalenia ogólne zawarte w Dziale I i III oraz odpowiednie ustalenia szczegółowe zawarte w Dziale II uchwały.

Rozdział 2.

Wyjaśnienie używanych pojęć

§ 5. 1. Ilekroć w niniejszej uchwale jest mowa o:

- 1) **terenie** - należy przez to rozumieć fragment obszaru planu, o określonym przeznaczeniu, wyznaczony na rysunku planu liniami rozgraniczającymi, oznaczony symbolem literowym i numerem;
- 2) **przeznaczeniu podstawowym** - należy przez to rozumieć określony w planie rodzaj przeznaczenia, który dominuje lub będzie dominował na danej działce budowlanej;
- 3) **zagospodarowaniu towarzyszącym przeznaczeniu terenu** – należy przez to rozumieć zagospodarowanie działek budowlanych ściśle związane z określonym przeznaczeniem terenu, na którym są one położone i służące zlokalizowanym na danej działce budowlanej: budynkom, budowlom i urządzeniom;

- 4) **nieprzekraczalnej linii zabudowy** - należy przez to rozumieć wyznaczoną na działce linię, której nie może przekroczyć żadna krawędź zewnętrzna zewnętrznej ściany budynku – linia ta nie dotyczy wystających poza obrys budynku o nie więcej niż 1,5 m: balkonów, wykuszy, zadaszeń, okapów oraz schodów, tarasów, podestów, pochylni dla niepełnosprawnych, elementów wystroju elewacji;
- 5) **dachu płaskim** – należy przez to rozumieć dach o kącie nachylenia głównych połaci dachowych nie większym niż 12°;
- 6) **przedsięwzięciu mogącym znacząco oddziaływać na środowisko** - należy przez to rozumieć zamierzenie budowlane lub inną ingerencję w środowisko w rozumieniu przepisów odrębnych dotyczących ochrony środowiska;
- 7) **Warszawskim Obszarze Chronionego Krajobrazu** - należy przez to rozumieć obszar objęty ochroną prawną na podstawie przepisów odrębnych;
- 8) **usługach** - należy przez to rozumieć samodzielne obiekty budowlane lub pomieszczenia w budynkach o innej funkcji niż usługowa oraz urządzenia służące działalności, której celem jest zaspakajanie potrzeb ludności.

2. Dla pojęć nie zdefiniowanych w niniejszej uchwale obowiązują pojęcia zdefiniowane w przepisach odrębnych.

Rozdział 3.

Ustalenia ogólne dla całego obszaru

§ 6. 1. W planie wyznacza się tereny o różnym przeznaczeniu lub różnych zasadach zagospodarowania:

- 1) teren zabudowy mieszkaniowej jednorodzinnej wolnostojącej lub usług – oznaczony na rysunku planu symbolem literowym **MNW-U**;
- 2) teren zieleni naturalnej – oznaczony na rysunku planu symbolem literowym **ZN**;
- 3) teren drogi dojazdowej – oznaczony na rysunku planu symbolem literowym **KDD**.

2. Oznaczenia symbolem literowym określają przeznaczenie podstawowe poszczególnych terenów.

§ 7. 1. Ustala się nieprzekraczalną linię zabudowy oznaczoną i zwymiarowaną na rysunku planu w odległości 5 m od linii rozgraniczającej drogi oznaczonej symbolem literowym KDD;

2. Nakazuje się sytuowanie wszystkich budynków na terenach, na których ustalono nieprzekraczalne linie zabudowy zgodnie z tymi liniami, z uwzględnieniem ustaleń ust. 3.

3. Przepisy ust. 2 nie dotyczą portierni, altan śmietnikowych oraz obiektów, o których mowa w § 18 ust. 4.

§ 8. Poza drogą publiczną, oznaczoną na rysunku planu, na terenach objętych planem dopuszcza się nowe drogi wewnętrzne obsługujące działki budowlanej, przy czym:

- 1) minimalna szerokość nowo realizowanych dróg wewnętrznych, z uwzględnieniem ustaleń pkt 3, wynosi:
 - a) 6 m do 6 działek budowlanych,
 - b) 8 m powyżej 6 działek budowlanych;
- 2) na nowo realizowanych drogach wewnętrznych w przypadku ich nieprzelotowego zakończenia nakazuje się na ich końcu realizację placów do zawracania, przy czym ustala się, że wymiary tych placów nie mogą być mniejsze niż 12,5 m na 12,5 m;
- 3) ustalenia pkt 1 i 2 nie dotyczą dróg wewnętrznych powstałych przed wejściem w życie niniejszego planu.
- 4) dopuszcza się realizację dróg wewnętrznych jako ciągów pieszo-jezdnym bez rozgraniczenia stref ruchu pieszego i kołowego;
- 5) jezdnie muszą spełniać warunki niezbędne dla ruchu kołowego, w tym dla pojazdów ratowniczo-gaśniczych, na warunkach określonych w przepisach odrębnych z zakresu ochrony przeciwpożarowej;
- 6) dopuszcza się na terenach dróg wewnętrznych lokalizację zieleni, urządzeń infrastruktury technicznej, urządzeń komunikacyjnych.

§ 9. Ustalenia w zakresie ochrony i kształtowania ładu przestrzennego oraz wymagania wynikające z potrzeb kształtowania przestrzeni publicznych.

1. Zasady zabudowy na działkach budowlanych, nie spełniających parametrów minimalnej powierzchni działki budowlanej:

- 1) dopuszcza się zabudowę na działkach budowlanych, nie spełniających parametrów minimalnej powierzchni działki budowlanej, określonej w planie, z uwzględnieniem ustaleń pkt 2, które:
 - a) powstały przed wejściem w życie niniejszego planu,
 - b) powstały w wyniku wydzielenia dróg publicznych,
 - c) powstały niezależnie od ustaleń planu;
- 2) przepisy pkt 1 stosuje się pod warunkiem przestrzegania zasad zabudowy, wskaźników i parametrów określonych w planie, z wyjątkiem minimalnej powierzchni nowo wydzielanych działek budowlanych.

2. Nakazuje się stosowanie rozwiązań przestrzennych, architektonicznych i technicznych zapewniających dostępność budynków użyteczności publicznej i terenów w przestrzeni publicznej dla osób ze szczególnymi potrzebami, w tym osób niepełnosprawnych, osób starszych i osób z wózkami dziecięcymi - zgodnie z przepisami odrębnymi.

3. Ustala się, że miejscem publicznym jest teren komunikacji oznaczony symbolem literowym KDD.

4. Nakazuje się kształtowanie przestrzeni publicznych określonych w ust. 3 zgodnie z ustaleniami szczegółowymi.

§ 10. Ustalenia w zakresie ochrony środowiska, przyrody i krajobrazu.

1. Nakazuje się:

- 1) ograniczenie uciążliwości do lokali usługowych znajdujących się w tych samych budynkach co lokale mieszkalne;
- 2) ograniczenie do minimum trwałego przekształcania powierzchni ziemi podczas wykonywania prac ziemnych związanych z realizacją inwestycji oraz wykonanie działań o charakterze kompensacyjnym po zakończeniu realizacji inwestycji;
- 3) selekcję i gromadzenie odpadów na posesjach w urządzeniach przystosowanych do ich gromadzenia oraz ich odbiór i usuwanie zgodnie z przepisami odrębnymi.

2. Zakazuje się:

- 1) lokalizacji przedsięwzięć mogących zawsze znacząco oddziaływać na środowisko, określonych na podstawie przepisów odrębnych na całym obszarze opracowania z wyjątkiem: inwestycji celu publicznego z zakresu dróg, sieci i infrastruktury technicznej;
- 2) lokalizacji przedsięwzięć mogących potencjalnie znacząco oddziaływać na środowisko, określonych na podstawie przepisów odrębnych na całym obszarze opracowania z wyjątkiem: zabudowy mieszkaniowej wraz z towarzyszącą jej infrastrukturą, garaży, parkingów samochodowych lub zespołów parkingów, inwestycji celu publicznego z zakresu dróg, sieci i infrastruktury technicznej;
- 3) lokalizacji zakładów o zwiększonym lub dużym ryzyku występowania poważnych awarii, w tym usług dotyczących składowania i magazynowania substancji niebezpiecznych;
- 4) wprowadzania nieoczyszczonych ścieków bytowych, komunalnych oraz przemysłowych do wód powierzchniowych lub do gruntu;
- 5) lokalizacji obiektów i urządzeń oraz prowadzenia działalności usługowej i wytwórczej powodującej przekroczenie dopuszczalnych wielkości

oddziaływania na środowisko poprzez emisję substancji i energii w szczególności dotyczące wytwarzania hałasu, wibracji, promieniowania, zanieczyszczania powietrza, gleby, wód powierzchniowych i podziemnych;

- 6) zmian stanu wody na gruncie, a zwłaszcza kierunku i natężenia odpływu znajdujących się na jego gruncie wód opadowych lub roztopowych ani kierunku odpływu wód ze źródeł - ze szkodą dla gruntów sąsiednich oraz odprowadzania wód opadowych oraz ścieków na grunty sąsiednie.

3. Ustala się klasyfikację ochrony akustycznej:

- 1) dla terenu oznaczonego symbolem literowym MNW-U - jak na cele mieszkaniowo-usługowe,
- 2) dla terenu oznaczonego symbolem literowym ZN – jak na cele rekreacyjno-wypoczynkowe.

§ 11. Ustalenia szczegółowych warunków zagospodarowania terenów oraz ograniczenia w ich użytkowaniu, w tym zakaz zabudowy oraz sposobu zagospodarowania obszarów szczególnego zagrożenia powodzią.

1. Część terenu zlokalizowana jest w granicach Warszawskiego Obszaru Chronionego Krajobrazu, dla którego obowiązują ustalenia, zakazy i nakazy zgodne z przepisami odrębnymi.

2. Część terenu zlokalizowana jest w granicach obszaru szczególnego zagrożenia powodzią oraz w granicach obszaru, na którym prawdopodobieństwo występowania powodzi jest niskie i wynosi raz na 500 lat, dla których obowiązują ustalenia, zakazy i nakazy zgodne z przepisami odrębnymi.

3. Zasady ochrony urządzeń melioracji wodnych szczegółowych (cały obszar planu):

- 1) zakazuje się wykonywania nasadzeń drzew i krzewów na trasie i w bezpośrednim sąsiedztwie istniejących rurociągów melioracyjnych bez uprzedniego zabezpieczenia tych urządzeń przed zarastaniem korzeniami;
- 2) zakazuje się wznoszenia nad rurociągami drenarskimi budowli oraz wykonywania nad nimi nawierzchni nieprzepuszczalnych z uwzględnieniem ustaleń pkt 3 i 4;
- 3) dopuszcza się przebudowę lub likwidację urządzeń melioracyjnych (systemów drenarskich) kolidujących z projektowaną zabudową, przed przystąpieniem do realizacji tej zabudowy, na zasadach określonych w przepisach odrębnych, w tym w szczególności w ustawie Prawo wodne;
- 4) dopuszcza się przejścia i przejazdy nad przebudowanymi rurociągami drenarskimi.

§ 12. Sposoby i terminy tymczasowego zagospodarowania, urządzania i użytkowania terenów:

- 1) do czasu realizacji inwestycji o przeznaczeniu ustalonym w planie, na poszczególnych terenach dopuszcza się utrzymanie dotychczasowego zagospodarowania;
- 2) dopuszcza się lokalizowanie obiektów tymczasowych.

§ 13. 1. W celu ustalenia szczegółowych zasad i warunków scalania i podziału nieruchomości, o których mowa w szczególności w Dziale III Rozdziale 2 ustawy z dnia 21 sierpnia 1997 r. o gospodarce nieruchomościami, ustala się:

- 1) zasady i warunki scalania i podziału nieruchomości dla terenu oznaczonego symbolem literowym MNW-U:
 - a) minimalna powierzchnia działki - 900 m²,
 - b) minimalna szerokość frontu działki - 20 m,
 - c) kąt położenia granic działki w stosunku do pasa drogowego - od 60° do 120°;
- 2) nie ustala się zasad i warunków scalenia i podziału nieruchomości na pozostałych terenach.

2. Na terenach objętych planem nie występują tereny wymagające przeprowadzenia scalenia i podziału nieruchomości przez gminę Lesznów na zasadach określonych w art. 22 ustawy o planowaniu i zagospodarowaniu przestrzennym.

DZIAŁ II.

USTALENIA SZCZEGÓŁOWE

Rozdział 1.

Ustalenia szczegółowe dla poszczególnych terenów

§ 14. Dla terenu zabudowy mieszkaniowej jednorodzinnej wolnostojącej lub usług oznaczonego symbolem literowym **MNW-U** ustala się:

- 1) przeznaczenie podstawowe:
 - a) zabudowa mieszkaniowa jednorodzinna wolnostojąca,
 - b) zabudowa usługowa;
- 2) dopuszcza się realizację zagospodarowania towarzyszącego przeznaczeniu terenu, a w szczególności: budynków gospodarczych i garażowych, miejsc do parkowania, parkingów, sieci i infrastruktury technicznej, dojść i dojazdów, dróg wewnętrznych, utwardzeń, wiat i altan, obiektów i urządzeń sportu i rekreacji, placów zabaw, miejsc gromadzenia odpadów stałych, zbiorników wodnych małej retencji i innych zbiorników wodnych;
- 3) zakazuje się lokalizacji:

- a) zabudowy mieszkaniowej jednorodzinnej bliźniaczej, szeregowej i grupowej,
 - b) więcej niż jednego budynku mieszkalnego jednorodzinnego wolnostojącego na jednej działce budowlanej,
 - c) usług związanych z obsługą komunikacji, w tym w szczególności warsztatów samochodowych, stacji paliw, myjni samochodowych,
 - d) magazynów i składów, w tym składów budowlanych,
 - e) usług hotelarskich;
- 4) zasady ochrony i kształtowania ładu przestrzennego i krajobrazu oraz kształtowania zabudowy:
- a) maksymalna nadziemna intensywność zabudowy - 0,8,
 - b) minimalna nadziemna intensywność zabudowy - 0,001,
 - c) maksymalny udział powierzchni zabudowy - 25%,
 - d) minimalny udział powierzchni biologicznie czynnej - 70%,
 - e) maksymalna wysokość zabudowy:
 - dla wolnostojących budynków gospodarczych i garażowych - 6 m,
 - dla pozostałych budynków i budowli - 12,0 m,
 - f) geometria dachu - dachy płaskie, jednospadowe, dwuspadowe lub wielospadowe o nachyleniu głównych połaci dachowych do 45°;
- 5) minimalna powierzchnia nowo wydzielanych działek budowlanych - 900 m²;
- 6) ustalenia pkt 5 nie dotyczą wydzieleni działek budowlanych w celu:
- a) lokalizacji urządzeń i obiektów budowlanych infrastruktury technicznej,
 - b) lokalizacji nowych dróg wewnętrznych (w tym powstałych przed wejściem w życie niniejszego planu),
 - c) powiększenia sąsiednich działek budowlanych,
 - d) regulacji istniejących granic działek budowlanych;
- 7) minimalna liczba i sposób realizacji miejsc do parkowania:
- a) nakazuje się zapewnienie odpowiedniej ilości miejsc do parkowania w granicach działki budowlanej według następujących wskaźników:
 - dla zabudowy mieszkaniowej - minimum 2 miejsca do parkowania na 1 lokal mieszkalny,
 - dla zabudowy usługowej - minimum 3 miejsca do parkowania na każde rozpoczęte 100 m² powierzchni użytkowej, ale nie mniej niż 3 miejsca do parkowania,

- b) w przypadku realizacji na działce budowlanej zabudowy o funkcji mieszanej miejsca do parkowania należy obliczyć i zapewnić oddzielnie dla każdej z funkcji.

§ 15. Dla terenu zieleni naturalnej oznaczonego symbolem literowym **ZN** ustala się:

1) przeznaczenie podstawowe:

- zieleń nieurządzona,
- doliny rzeczne, łąki,

2) dopuszcza się realizację zagospodarowania towarzyszącego przeznaczeniu terenu, a w szczególności: sieci i infrastruktury technicznej, dojazdów, dróg wewnętrznych, utwardzeń, zbiorników wodnych małej retencji i innych zbiorników wodnych;

3) zasady kształtowania zabudowy, zagospodarowania terenu oraz kształtowania ładu przestrzennego:

- a) maksymalna nadziemna intensywność zabudowy - 0,0,
- b) minimalna nadziemna intensywność zabudowy - 0,0,
- c) maksymalny udział powierzchni zabudowy - 0%,
- d) minimalny udział powierzchni biologicznie czynnej - 80%,
- e) maksymalna wysokość zabudowy - 3 m.

Rozdział 2.

Ustalenia w zakresie komunikacji

§ 16. 1. Ustala się obsługę komunikacyjną terenów poprzez układ dróg określonych na rysunku planu jako teren drogi oznaczony symbolem literowym **KDD** oraz drogi położone poza granicami obszaru objętego planem miejscowym.

2. Na terenie drogi dopuszcza się dotychczasowy sposób wykorzystania tego terenu do czasu jego zagospodarowania zgodnie z planem.

§ 17. 1. Dla terenu drogi ustala się:

Lp.	Oznaczenie na rysunku planu	Klasa drogi	Projektowana funkcja drogi	Szerokość w liniach rozgraniczających
1.	KDD	„D” – dojazdowa	gminna	10 m przy czym w granicach planu 5 m

2. Dopuszcza się na terenie drogi oznaczonej symbolem literowym KDD lokalizację zieleni, urządzeń infrastruktury technicznej, urządzeń komunikacyjnych.

3. Ustala się powiązanie układu komunikacyjnego obszaru planu z układem zewnętrznym poprzez teren drogi oznaczony symbolem literowym KDD oraz drogi położone poza obszarem objętym planem.

4. Na całym obszarze planu dopuszcza się ścieżki rowerowe i ciągi pieszo-rowerowe, zgodnie z przepisami odrębnymi.

5. Nakazuje się, kształtowanie nawierzchni ulic oraz urządzeń przeznaczonych dla ruchu pieszego (w szczególności chodników i przejść przez jezdnie) znajdujących się w przestrzeni publicznej do potrzeb osób ze szczególnymi potrzebami, w tym osób niepełnosprawnych, osób starszych i osób z wózkami dziecięcymi, zgodnie z przepisami odrębnymi.

6. W przestrzeni publicznej nakazuje się wyznaczenie miejsc do parkowania przeznaczonych na parkowanie pojazdów dla osób ze szczególnymi potrzebami, w tym osób niepełnosprawnych, osób starszych i osób z wózkami dziecięcymi - zgodnie z przepisami odrębnymi.

7. W strefie zamieszkania i w strefie ruchu nakazuje się wyznaczenie miejsc postojowych przeznaczonych na parkowanie pojazdów zaopatrzonych w kartę parkingową, zgodnie z przepisami odrębnymi.

Rozdział 3.

Ustalenia w zakresie infrastruktury technicznej

§ 18. 1. Ustala się uzbrojenie terenów w urządzenia infrastruktury technicznej poprzez istniejący, rozbudowywany i projektowany system uzbrojenia.

2. Ustala się zachowanie nadziemnych i podziemnych urządzeń infrastruktury technicznej z dopuszczeniem ich rozbudowy, przebudowy, napraw oraz prac remontowych i konserwacyjnych.

3. Na całym obszarze objętym planem dopuszcza się realizację następujących urządzeń inżynierskich: przyłączy do budynków, sieci rozbiórnych, studni głębinowych do zbiorowego zaopatrzenia w wodę, stacji transformatorowych, pompowni wody, przepompowni ścieków i strefowych oczyszczalni wód deszczowych, zgodnie z przepisami odrębnymi w tym z zakresu ochrony środowiska.

4. Dopuszcza się lokalizowanie obiektów inwestycji celu publicznego z zakresu łączności publicznej na całym obszarze planu, jeżeli uciążliwości obiektów i urządzeń nie będą naruszać obowiązujących w tym zakresie przepisów odrębnych, w tym ustawy Prawo lotnicze wraz z aktami wykonawczymi.

§ 19. W odniesieniu do infrastruktury technicznej z zakresu wodociągów:

1) ustala się przyłączenie do gminnej sieci wodociągowej lub ujęć własnych na podstawie przepisów odrębnych;

- 2) nakazuje się projektowanie i wykonywanie sieci wodociągowej w sposób uwzględniający potrzeby ochrony przeciwpożarowej zgodnie z zasadami określonymi w przepisach odrębnych;
- 3) ustala się minimalny przekrój sieci wodociągowej $\varnothing 110$ mm.

§ 20. W odniesieniu do infrastruktury technicznej z zakresu kanalizacji sanitarnej i gospodarki wodami opadowymi i roztopowymi:

- 1) ustala się przyłączenie do gminnej sieci kanalizacji sanitarnej, z uwzględnieniem ustaleń pkt 2;
- 2) dopuszcza się, do czasu wybudowania gminnej sieci kanalizacji sanitarnej, odprowadzanie ścieków sanitarno-bytowych do indywidualnych szczelnych zbiorników (szamb);
- 3) w przypadku wytwarzania ścieków przemysłowych nakazuje się podczyszczenie tych ścieków na terenie ich powstawania, do parametrów określonych w przepisach odrębnych;
- 4) zakazuje się wprowadzania nieoczyszczonych ścieków bytowych, przemysłowych i komunalnych do wód powierzchniowych lub do gruntu;
- 5) nakazuje się odprowadzenie wód opadowych lub roztopowych do zbiorników retencyjnych, studni chłonnych, kanalizacji deszczowej, a także poprzez systemy rozsączające;
- 6) nakazuje się dla każdego nowego zamierzenia budowlanego polegającego na trwałej zabudowie dotychczasowych terenów biologicznie czynnych, zapewnić system retencjonowania wód roztopowych oraz wód deszczowych, uwzględniający przyjęcie deszczu nawalnego o natężeniu 150 litrów/sekundę/ha terenu w czasie jego trwania nie krótszym niż 15 minut, z uwzględnieniem ustaleń pkt 7;
- 7) dopuszcza się odprowadzenie wód deszczowych i roztopowych ze zbiorników retencyjnych i urządzeń kanalizacji deszczowej do rowów melioracyjnych i innych cieków wodnych (w tym zlokalizowanych poza obszarem planu) w ilościach nie większych niż 1,5 litra/sekundę/ha terenu, z uwzględnieniem przepisów ustawy Prawo Wodne;
- 8) nakazuje się oczyszczenie w stopniu wymaganym w przepisach odrębnych wód opadowych lub roztopowych, ujętych w otwarte lub zamknięte systemy kanalizacyjne, pochodzących z powierzchni o trwałej nawierzchni, w szczególności z terenów dróg i parkingów, przed ich odprowadzeniem do tych systemów kanalizacyjnych, wód lub ziemi;
- 9) nakazuje się kształtowanie powierzchni działek w sposób zabezpieczający sąsiednie tereny i drogi przed powierzchniowym spływem wód opadowych;

- 10) ustala się minimalny przekrój sieci kanalizacji sanitarnej i deszczowej Ø200 mm z zastrzeżeniem pkt 11;
- 11) dopuszcza się minimalny przekrój kanalizacji sanitarnej ciśnieniowej Ø40 mm.

§ 21. W odniesieniu do infrastruktury technicznej z zakresu elektroenergetyki:

- 1) ustala się zasilanie w energię elektryczną z istniejących lub projektowanych linii kablowych lub napowietrznych 15 kV i 0,4 kV;
- 2) nakazuje się przyłączenia do sieci elektroenergetycznej, z uwzględnieniem ustaleń pkt 3;
- 3) dopuszcza się korzystania z indywidualnych źródeł energii elektrycznej w formie instalacji odnawialnych źródeł energii wykorzystujących do wytwarzania energii wyłącznie energię promieniowania słonecznego.

§ 22. W odniesieniu do infrastruktury technicznej z zakresu gazownictwa oraz z zakresu ogrzewania budynków:

- 1) nakazuje się zaopatrzenie w ciepło z własnych źródeł, lokalnie, w oparciu o gaz przewodowy, gaz bezprzewodowy lub energię elektryczną, z uwzględnieniem ustaleń pkt 2, 3;
- 2) dopuszcza się wykorzystanie do celów grzewczych oleju opałowego niskosiarkowego, o maksymalnej zawartości siarki palnej na poziomie 0,3%;
- 3) dopuszcza się stosowanie innych, lokalnych systemów grzewczych w oparciu o alternatywne źródła energii, zgodnie z ustawą prawo ochrony środowiska, w tym kolektory i baterie słoneczne, pompy ciepłe;
- 4) ustala się minimalny przekrój sieci gazowej Ø32 mm.

§ 23. Nakazuje się zapewnienie warunków do prawidłowego postępowania z odpadami komunalnymi w granicach działki, w szczególności do segregowania i magazynowania odpadów komunalnych przed ich transportem do miejsc odzysku lub unieszkodliwiania.

DZIAŁ III. USTALENIA KOŃCOWE

§ 24. Wysokość stawki procentowej, służącej naliczaniu jednorazowej opłaty związanej ze wzrostem wartości nieruchomości na terenie całego planu ustala się w wysokości 0%.


§ 25. Wykonanie niniejszej uchwały powierza się Wójtowi Gminy Lesznawola.

§ 26. Uchwała podlega ogłoszeniu w Dzienniku Urzędowym Województwa Mazowieckiego i wchodzi w życie po upływie 14 dni od dnia jej opublikowania.

Przewodniczący Rady
Gminy Lesznówola

Łukasz Grochala

Załącznik nr 1 do uchwały nr 376/XXX/2026
Rady Gminy Lesznówola
z dnia 26 lutego 2026 r.

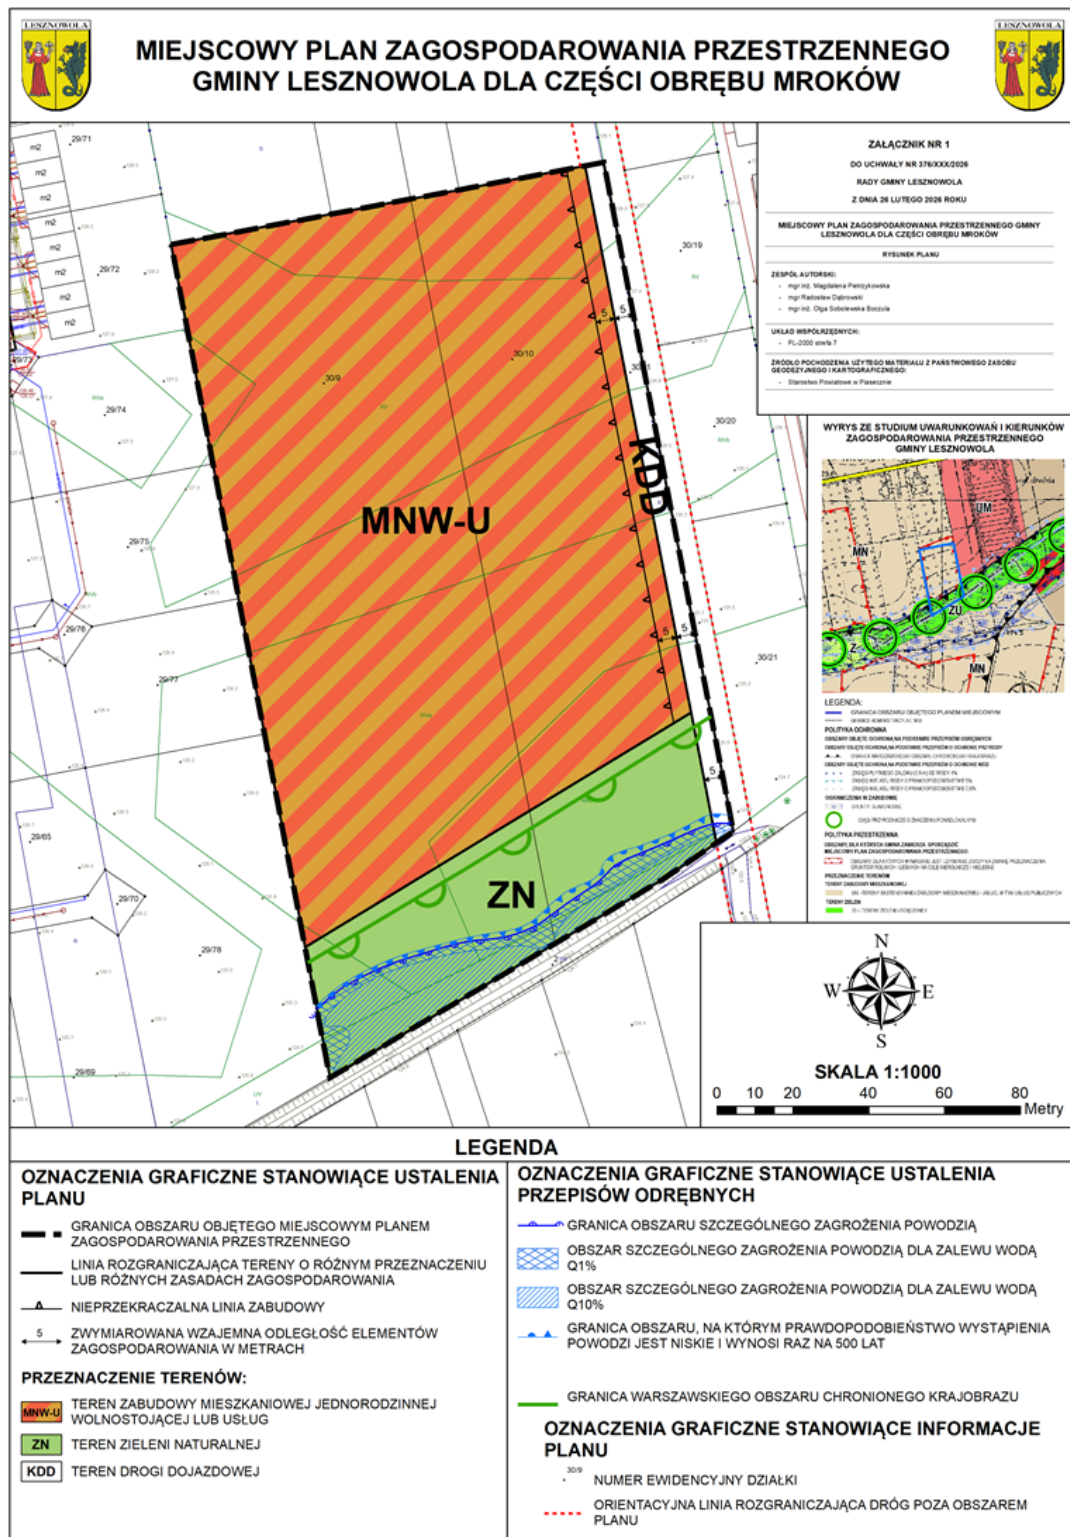

Załącznik nr 2 do uchwały nr 376/XXX/2026
Rady Gminy Lesznówola
z dnia 26 lutego 2026 r.

Rozstrzygnięcie o sposobie realizacji, zapisanych w planie, inwestycji z zakresu infrastruktury technicznej, które należą do zadań własnych gminy oraz zasadach ich finansowania

Na podstawie art. 20 ust. 1 ustawy z dnia 27 marca 2003 r. o planowaniu i zagospodarowaniu przestrzennym (t.j. Dz. U. z 2024 r. poz. 1130 ze zm.) Rada Gminy Lesznówola rozstrzyga, co następuje:

- 1) po uprawomocnieniu się miejscowego planu zagospodarowania przestrzennego gminy Lesznówola dla części obrębu Mroków przewiduje się realizację inwestycji z zakresu infrastruktury technicznej należących do zadań własnych gminy i określa się sposób ich realizacji oraz zasady finansowania:
 - budowa dróg realizowana będzie za pomocą jednostek wykonawczych wyłonionych w formie przetargu, zgodnie z ustawą o zamówieniach publicznych i finansowana ze środków własnych gminy z wykorzystaniem środków zewnętrznych;
 - budowa, rozbudowa i przebudowa sieci wodociągowej realizowana będzie sposobem gospodarczym ze środków własnych gminy z wykorzystaniem środków zewnętrznych;
 - budowa, rozbudowa i przebudowa sieci kanalizacji sanitarnej i budowa kanalizacji deszczowej realizowana będzie ze środków własnych gminy, oraz dotacji z funduszy ochrony środowiska i funduszy unijnych. Realizacja jednostkami wykonawczymi wyłonionymi w formie przetargu, zgodnie z ustawą o zamówieniach publicznych;
- 2) zadania z zakresu budowy sieci elektroenergetycznych i gazowych finansowane będą na podstawie aktualnie obowiązujących przepisów ustawy Prawo Energetyczne. Inwestycje z zakresu przesyłania i dystrybucji paliw gazowych, energii elektrycznej lub ciepła realizowane będą w sposób określony w aktualnie obowiązujących przepisach Prawa Energetycznego;
- 3) zadania własne gminy związane z realizacją ustaleń planu będą wprowadzone do wieloletniego programu inwestycyjnego, w którym zostaną określone i podane do publicznej wiadomości terminy oraz sposoby realizacji tych inwestycji.

Załącznik nr 3 do uchwały nr
376/XXX/2026
Rady Gminy Lesznowola
z dnia 26 lutego 2026 r.
Zalacznik3.gml

Dane przestrzenne, o których mowa w art. 67a ust. 3 i 5 ustawy z dnia 27 marca 2003 r. o planowaniu i zagospodarowaniu przestrzennym (j.t. Dz.U. z 2024 r. poz. 1130 z późn. zm.) ujawnione zostaną po kliknięciu w ikonę

Uzasadnienie

do uchwały Nr 376/XXX/2026 Rady Gminy Lesznowola z dnia 26 lutego 2026 r. w sprawie uchwalenia miejscowego planu zagospodarowania przestrzennego gminy Lesznowola dla części obrębu Mroków

Podstawa prawna.

Uchwała zostaje podjęta na podstawie art. 18 ust. 2 pkt 5 ustawy z dnia 8 marca 1990 r. o samorządzie gminnym (t.j. Dz. U. z 2025 r. poz. 1153 ze zm.), art. 20 ust. 1 ustawy z dnia 27 marca 2003 r. o planowaniu i zagospodarowaniu przestrzennym (t.j. Dz. U. z 2024 r. poz. 1130 ze zm.) oraz w związku z uchwałą Nr 150/XI/2025 Rady Gminy Lesznowola z dnia 30 stycznia 2025 r. w sprawie przystąpienia do sporządzenia miejscowego planu zagospodarowania przestrzennego gminy Lesznowola dla części obrębu Mroków, która określa granice obszaru objętego planem miejscowym. Celem miejscowego planu zagospodarowania przestrzennego jest zmiana terenów rolnych na cele nierolnicze.

1. Sposób realizacji wymogów wynikających z art. 1 ust. 2 ustawy z dnia 27 marca 2003 r. o planowaniu i zagospodarowaniu przestrzennym:

a) wymagania ładu przestrzennego, w tym urbanistyki i architektury;

Wymagania ładu przestrzennego, w tym urbanistyki i architektury wypełnione są głównie poprzez określenie granic terenów przeznaczonych pod zabudowę oraz terenów z zakazem zabudowy. Wyznaczono granice terenów o różnym przeznaczeniu lub różnych zasadach ich zagospodarowania, nieprzekraczalne linie zabudowy, które mają ukształtować linię zabudowy nowych budynków oraz określono wskaźniki zagospodarowania terenu i parametry kształtujące zabudowę. Parametry nowej zabudowy nawiązują do istniejącej. Plan miejscowy wprowadza teren zabudowy mieszkaniowej jednorodzinnej wolnostojącej lub usługi, teren zieleni naturalnej oraz teren drogi dojazdowej, co jest zgodne ze studium uwarunkowań i kierunków zagospodarowania przestrzennego gminy Lesznowola.

b) walory architektoniczne i krajobrazowe;

Obszar objęty planem jest obszarem niezabudowanym. W celu ochrony walorów architektonicznych i krajobrazowych określono przeznaczenie podstawowe terenów jako: zabudowa mieszkaniowa jednorodzinna wolnostojąca lub usługi oraz zielen naturalną, które mają nawiązać do istniejącej zabudowy powstałej w miejscowości Mroków, zachowując tym samym ciągłość zasad zagospodarowania nieruchomości.

c) wymagania ochrony środowiska, w tym gospodarowania wodami i ochrony gruntów rolnych i leśnych;

W celu ochrony środowiska, w tym gospodarowania wodami ustalono zasady ochrony środowiska, przyrody i krajobrazu, w których określono klasyfikacje ochrony akustycznej dla terenów przeznaczonych pod zabudowę oraz wprowadzono ustalenia zakazujące lokalizacji zakładów o zwiększonym lub dużym ryzyku wystąpienia poważnych awarii, jak również określono zasady lokalizacji przedsięwzięć mogących znacząco oddziaływać na środowisko. W obszarze objętym planem występują grunty rolne, stanowiące użytki rolne klasy RIIIb, które uzyskały zgodę na zmianę przeznaczenie gruntów rolnych na cele nierolnicze. Projekt planu miejscowego wymagał przeprowadzenia strategicznej oceny oddziaływania na środowisko, która była prowadzona równoległe do procedury planistycznej. Regionalny Dyrektor Ochrony Środowiska oraz Państwowy Powiatowy Inspektor Sanitarny zaopiniowali pozytywnie projekt planu miejscowego wraz z prognozą oddziaływania na środowisko.

d) wymagania ochrony dziedzictwa kulturowego i zabytków oraz dóbr kultury współczesnej;

Na obszarze objętym planem nie znajduje się obiekty wymagające ochrony dziedzictwa kulturowego i zabytków oraz dóbr kultury współczesnej.

e) wymagania ochrony zdrowia oraz bezpieczeństwa ludzi i mienia, a także potrzeby osób niepełnosprawnych;

W celu ochrony zdrowia oraz bezpieczeństwa ludzi i mienia ustalono szczególne warunki zagospodarowania terenów oraz ograniczenia w użytkowaniu. Plan nakazuje zagospodarowanie terenu i kształtowanie nawierzchni ulic i chodników w sposób umożliwiający bezkolizyjne korzystanie osobom niepełnosprawnym ruchowo. Plan wskazuje: granicę obszaru szczególnego zagrożenia powodzią, granicę obszaru, na którym prawdopodobieństwo występowania powodzi jest niskie i wynosi raz na 500 lat oraz granicę Warszawskiego Obszaru Chronionego Krajobrazu. Na wyżej wymienionych terenach obowiązują ustalenia, zakazy i nakazy zgodne z przepisami odrębnymi

f) walory ekonomiczne przestrzeni;

Walorami ekonomicznymi miejscowości Mroków jest to, że posiada istniejącą infrastrukturę techniczną tj. wodociąg, kanalizację, prąd oraz częściowo sieć gazową. Sprawia to, iż stosunkowo niedużymi nakładami finansowymi można zapewnić dostęp do ww. infrastruktury, a uzupełnienie istniejącej zabudowy nie będzie w dużym stopniu obciążać budżetu gminy.

g) prawo własności;

Na obszarze objętym planem miejscowym, przed uchwaleniem niniejszego planu miejscowego, obowiązywał miejscowy plan zagospodarowania przestrzennego gminy Lesznowola dla części obrębu Mroków zatwierdzony uchwałą Nr 573/XXXIX/2001 Rady Gminy Lesznowola z dnia 28 lutego 2001 r. (Dz. Urz. Woj. Mazow. Nr 104, poz. 1238 z dn. 24.05.2001 r.). Ustalenia planu nie wpływają negatywnie na wykonywanie prawa własności w granicach obowiązującego prawa.

h) potrzeby obronności i bezpieczeństwa państwa;

Obszar objęty planem miejscowym nie obejmuje terenów zamkniętych związanych z obronnością i bezpieczeństwem państwa. Projekt planu został uzgodniony z właściwymi organami wojskowymi, ochrony granic oraz bezpieczeństwa państwa.

i) potrzeby interesu publicznego;

Spełnienie potrzeb interesu publicznego poprzez uchwalenie planu miejscowego dla części miejscowości Mroków polega na wyznaczeniu terenów przeznaczonych pod zabudowę w sposób kontrolowany, z wykorzystaniem istniejącego układu komunikacyjnego oraz istniejącej infrastruktury technicznej co uchroni tę część miejscowości przed chaotycznym rozwojem zabudowy mieszkaniowej i usługowej.

j) potrzeby w zakresie rozwoju infrastruktury technicznej, w szczególności sieci szerokopasmowych;

W granicach obszaru objętego planem miejscowym nie ma istniejącej infrastruktury wodociągowej, kanalizacyjnej, elektroenergetycznej, telekomunikacyjnej. Najbliższa infrastruktura techniczna znajduje się w ulicy Szkolnej.

Ustalenia planu określają zasady budowy nowej infrastruktury oraz zasady przebudowy i rozbudowy już istniejącej. Dopuszczono możliwość lokalizacji infrastruktury technicznej na całym obszarze objętym planem miejscowym.

k) zapewnienie udziału społeczeństwa w pracach nad miejscowym planem zagospodarowania przestrzennego, w tym przy użyciu środków komunikacji elektronicznej;

W procedurze planistycznej oraz w procedurze strategicznej oceny oddziaływania na środowisko zapewniono udział społeczeństwa w pracach nad sporządzaniem projektu planu zgodnie z określonym w tym zakresie przepisami.

Po podjęciu uchwały Nr 150/XI/2025 Rady Gminy Lesznowola z dnia 30 stycznia 2025 r. w sprawie przystąpienia do sporządzenia miejscowego planu zagospodarowania przestrzennego gminy Lesznowola dla części obrębu Mroków ogłoszono o możliwości składania wniosków do projektu planu miejscowego

w terminie do dnia 31 marca 2025 r. W okresie wskazanym w ogłoszeniu nie wpłynęły żadne wnioski.

Projekt planu miejscowego został poddany konsultacjom społecznym w dniach od 22 września 2025 r. do 27 października 2025 r. Dnia 1 października 2025 r. odbyło się spotkanie otwarte, którego celem było przybliżenie mieszkańcom założeń projektu zmiany planu oraz odpowiedzenie na ewentualne pytania z nim związane. Dyżur projektanta odbył się dnia 8 października 2025 r.

W terminie składania uwag do projektu planu określonym w ogłoszeniu/obwieszczeniu o przeprowadzeniu konsultacji społecznych wpłynęły dwie uwagi, które Wójt Gminy Lesznowola uwzględnił.

Ogłoszenia o przystąpieniu do sporządzania projektu planu miejscowego oraz o przeprowadzeniu konsultacji społecznych zamieszczano w prasie miejscowej, na tablicy ogłoszeń oraz poprzez Biuletyn Informacji Publicznej. Składanie wniosków oraz uwag do projektu planu było możliwe za pomocą środków komunikacji elektronicznej na adres gmina@lesznowola.pl.

l) zachowanie jawności i przejrzystości procedur planistycznych;

Ogłoszenia o przystąpieniu do sporządzania projektu planu miejscowego oraz o konsultacjach społecznych zamieszczano w prasie miejscowej, na tablicy ogłoszeń oraz poprzez Biuletyn Informacji Publicznej zgodnie z wymogami ustawy o planowaniu i zagospodarowaniu przestrzennym oraz ustawy o udostępnianiu informacji o środowisku i jego ochronie, udziale społeczeństwa w ochronie środowiska oraz o ocenach oddziaływania na środowisko. Zgodnie z ogłoszeniem, każdy mógł zapoznać się z niezbędną dokumentacją sprawy, która była wyłożona do wglądu w siedzibie Urzędu Gminy, w godzinach pracy urzędu.

m) potrzebę zapewnienia odpowiedniej ilości i jakości wody, do celów zaopatrzenia ludności;

W granicach obszaru objętego planem miejscowym występuje nie infrastruktura wodociągowa, która zapewnia dostawę wody dla terenów przeznaczonych pod zabudowę o odpowiedniej jakości. Ustalenia planu określają zasady budowy nowej infrastruktury do nowych terenów oraz zasady przebudowy i rozbudowy już istniejącej sieci wodociągowej, w tym zapewnienie ochrony przeciwpożarowej z wodociągów oraz z innych źródeł zgodnie z przepisami odrębnymi.

2. Sposób realizacji wymogów wynikających z art. 1 ust. 3 ustawy z dnia 27 marca 2003 r. o planowaniu i zagospodarowaniu przestrzennym.

Ustalając przeznaczenie terenu lub określając potencjalny sposób zagospodarowania i korzystania z terenu, organ waży interes publiczny i interesy

prywatne, w tym zgłaszane w postaci wniosków i uwag, zmierzające do ochrony istniejącego stanu zagospodarowania terenu, jak i zmian w zakresie jego zagospodarowania, a także analizy ekonomiczne, środowiskowe i społeczne.

Miejscowość Mroków położona jest w bliskiej odległości od: miasta stołecznego Warszawy, miasta Piaseczno, miasta Tarczyn, przy drodze krajowej Nr 7. Takie położenie sprawiło, iż tereny objęte planem są atrakcyjne pod kątem lokalizacji zabudowy usługowej, i mieszkaniowej. Miejscowość posiada już częściowo istniejącą infrastrukturę techniczną tj. wodociąg, kanalizację, sieć gazową, sieć elektryczną, sieć telekomunikacyjną oraz już wykształtowany układ komunikacyjny.

Do projektu planu miejscowego sporządzono prognozę skutków finansowych uchwalenia projektu planu, w którym przyjęto 10-letni okres analizy od uchwalenia planu. W analizie określono szacowane nakłady związane z realizacją ustaleń planu oraz szacowane wpływy do budżetu gminy. Projekt planu miejscowego został sporządzony z prognozą oddziaływania ustaleń planu na środowisko. Projekt planu miejscowego wraz z prognozą oddziaływania na środowisko został pozytywnie zaopiniowany przez Regionalnego Dyrektora Ochrony Środowiska oraz Państwowego Powiatowego Inspektora Sanitarnego w ramach strategicznej oceny oddziaływania na środowisko.

3. Sposób realizacji wymogów wynikających z art. 1 ust. 4 ustawy z dnia 27 marca 2003 r. o planowaniu i zagospodarowaniu przestrzennym.

Nowe tereny przeznaczone pod zabudowę stanowią uzupełnienie już istniejącej wykształconej, struktury funkcjonalno-przestrzennej w granicach jednostki osadniczej. Zminimalizowało to konieczność wyznaczenia nowych dróg obsługujących obszar planu oraz nieznacznie zwiększyło transportochłonność układu przestrzennego. Obsługa komunikacyjna odbywać się będzie głównie poprzez indywidualne środki transportu oraz transport autobusowy.

4. Zgodność z wynikami analizy, o której mowa w art. 32 ust. 1, wraz z datą uchwały Rady Gminy, o której mowa w art. 32 ust. 2.

Na dzień uchwalenia planu miejscowego przeprowadzona ocena aktualności Studium uwarunkowań i kierunków zagospodarowania przestrzennego gminy Lesznowola zatwierdzona uchwałą Nr 938/LXXI/2023 Rady Gminy Lesznowola z dnia 20 grudnia 2023 r. wykazała częściową aktualność w zakresie celów i wizji rozwoju gminy, zasad zrównoważonego rozwoju i głównych kierunków zagospodarowania przestrzennego studium zatwierdzonego uchwałą Nr 30/IV/2011 Rady Gminy Lesznowola z dnia 15 marca 2011 ze zmianami. Ustalenia planu miejscowego są zgodne z kierunkami zagospodarowania przestrzennego określonymi w obowiązującym studium.

Ocena aktualności miejscowych planów zagospodarowania przestrzennego obowiązujących w gminie Lesznowola przyjęta uchwałą Nr 939/LXXI/2023 Rady Gminy Lesznowola z dnia 20 grudnia 2023 r. wykazała aktualność miejscowego planu zagospodarowania przestrzennego przyjętego uchwałą Nr 573/XXXIX/2001 Rady Gminy Lesznowola z dnia 28 lutego 2001 r.

5. Wpływ na finanse publiczne, w tym budżet gminy.

Do projektu planu miejscowego sporządzono prognozę skutków finansowych uchwalenia miejscowego planu zagospodarowania przestrzennego dla części obrębu Mroków, w której wykazano, że w przyjętym 10-letnim okresie od uchwalenia planu, szacowane nakłady na jego realizację mogą być wyższe, niż wpływy do budżetu gminy.

Zgodnie z przepisami ustawy z dnia 21 sierpnia 1997 r. o gospodarce nieruchomościami, gminy mogą rekompensować sobie koszty budowy infrastruktury technicznej pobieraną od właścicieli nieruchomości (w niektórych przypadkach także od użytkowników wieczystych) opłatą adiacencką. Stosownie do art. 143 ust. 1 przedmiotową opłatę wolno ustalić, gdy infrastruktura została wybudowana z udziałem środków Skarbu Państwa, jednostek samorządu terytorialnego, środków pochodzących z budżetu Unii Europejskiej lub ze źródeł zagranicznych niepodlegających zwrotowi.

W celu osiągnięcia spójności z zapisami ustawy o finansach publicznych, konieczne jest opracowanie wieloletniego programu inwestycyjnego, zabezpieczającego środki w budżecie na realizację przewidywanych inwestycji.