
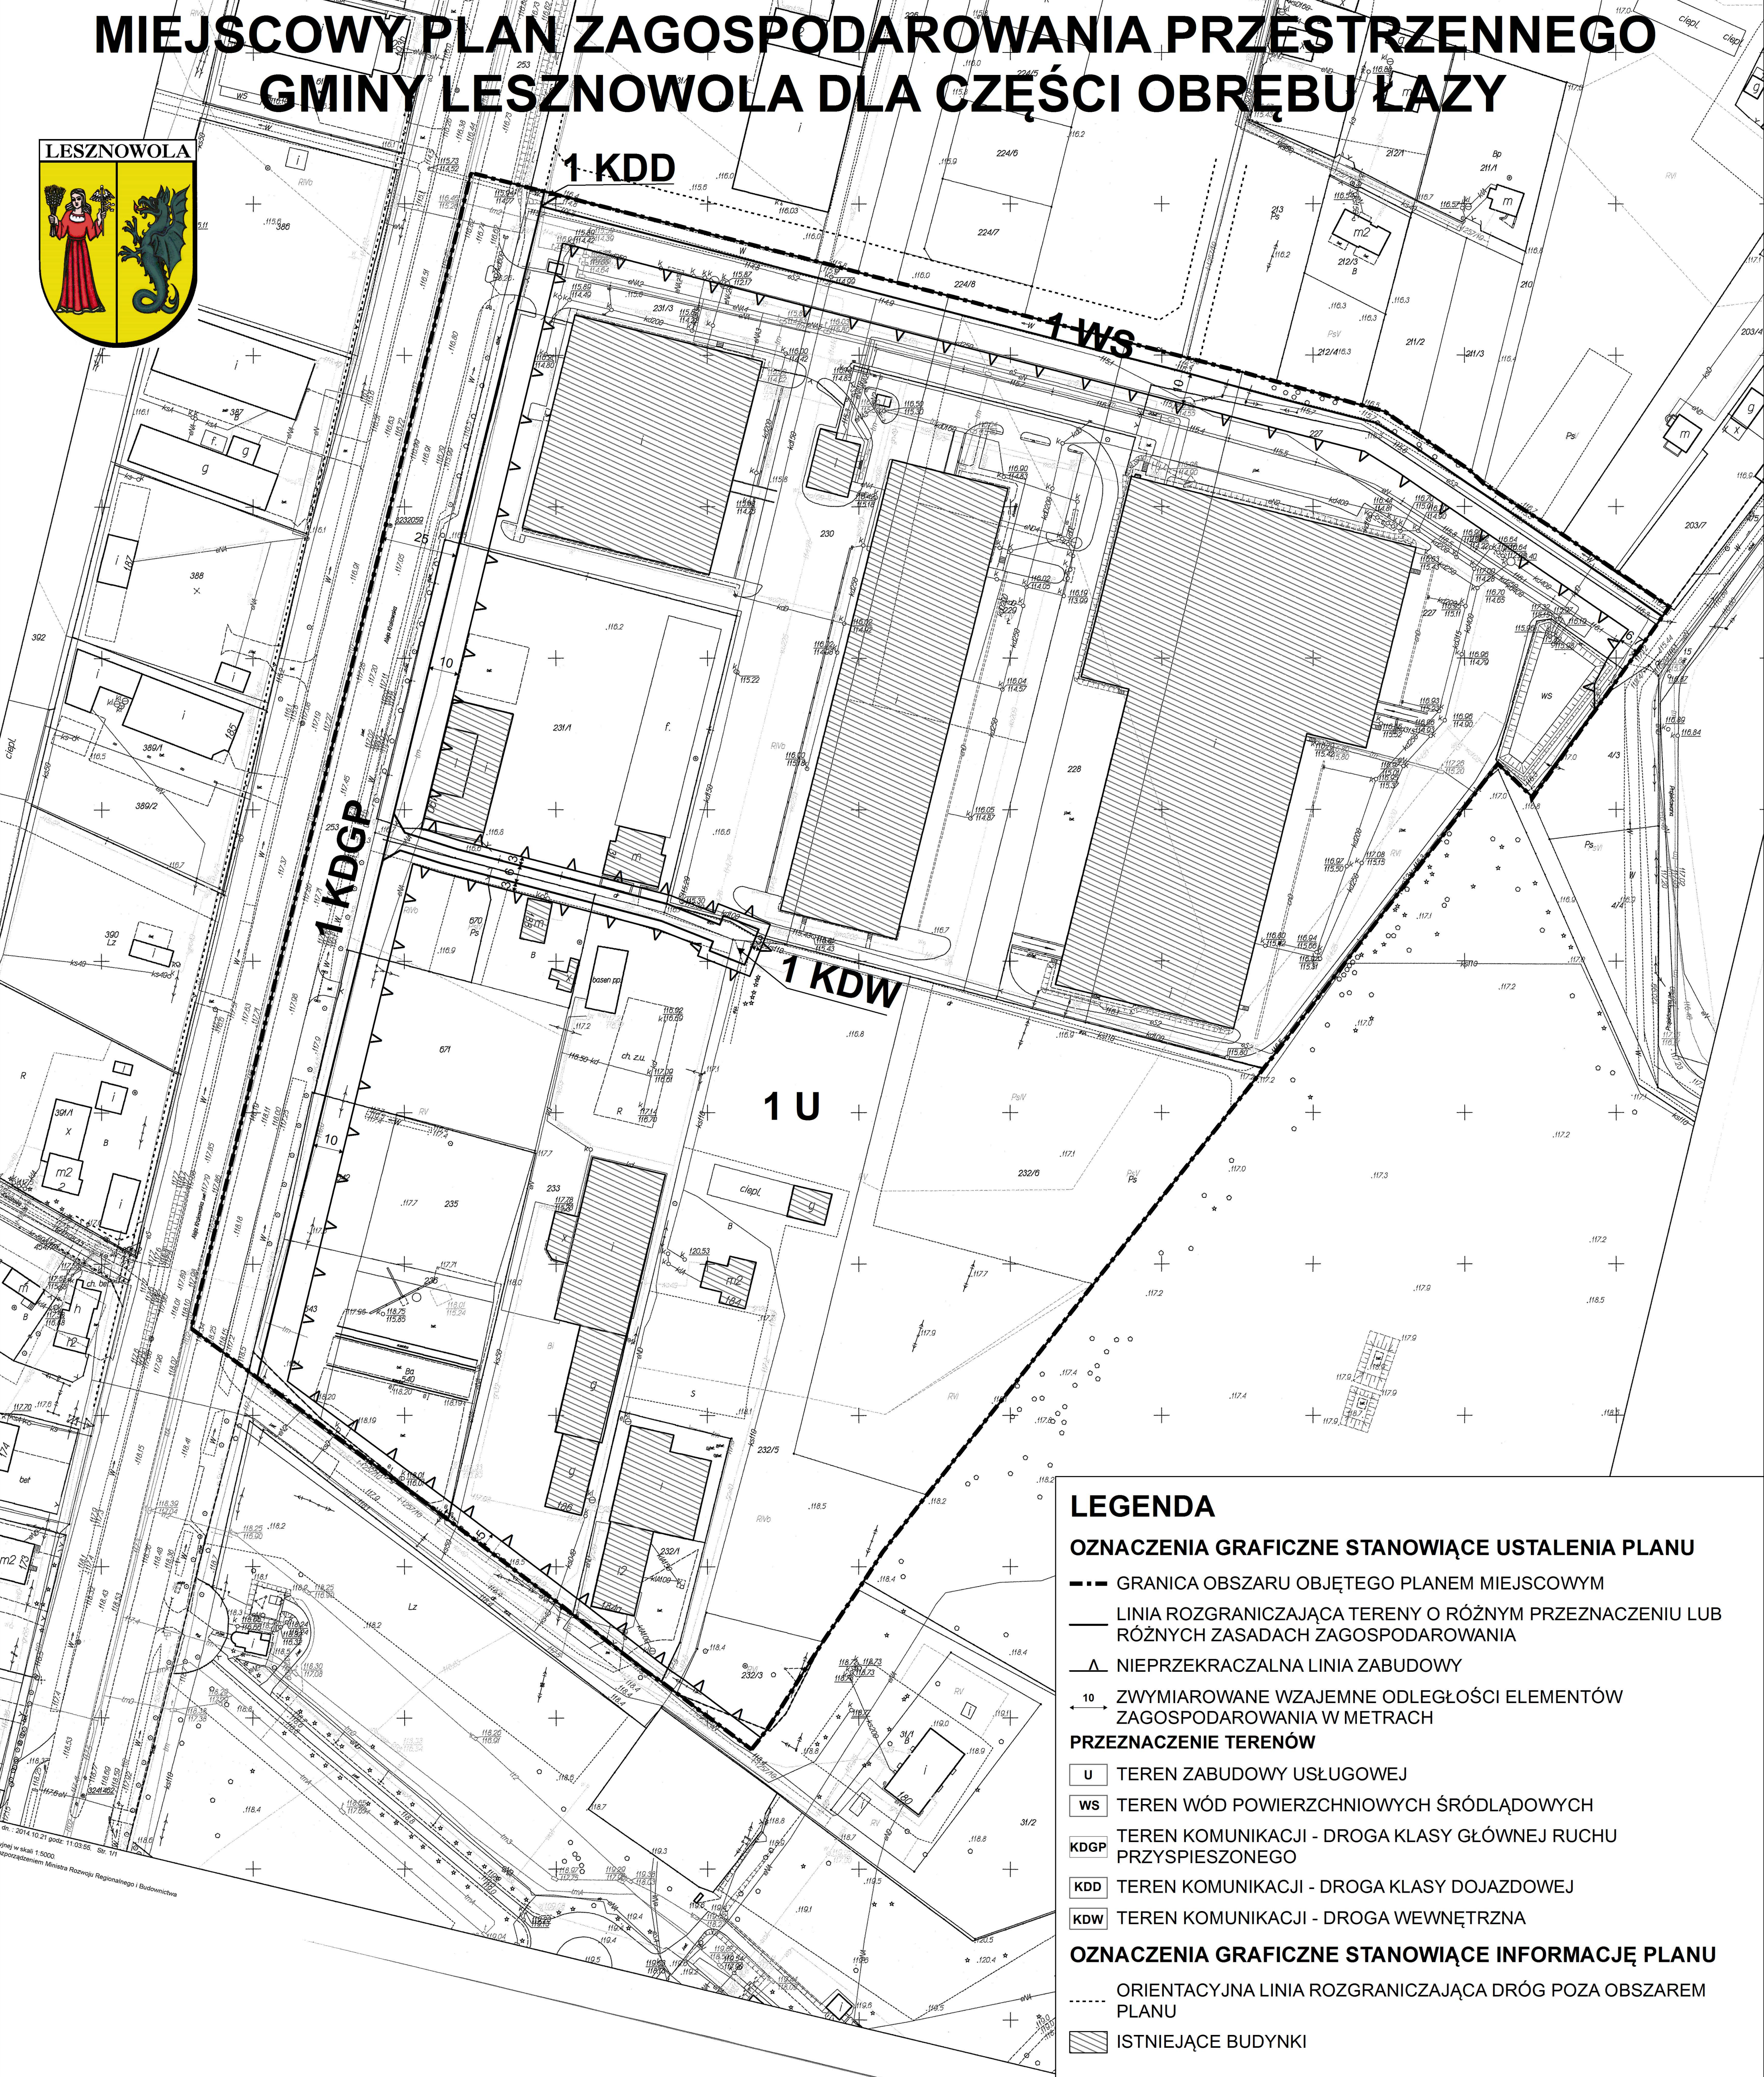


MIEJSCOWY PLAN ZAGOSPODAROWANIA PRZESTRZENNEGO GMINY LESZNOWOLA DLA CZĘŚCI OBRĘBU ŁĄZY

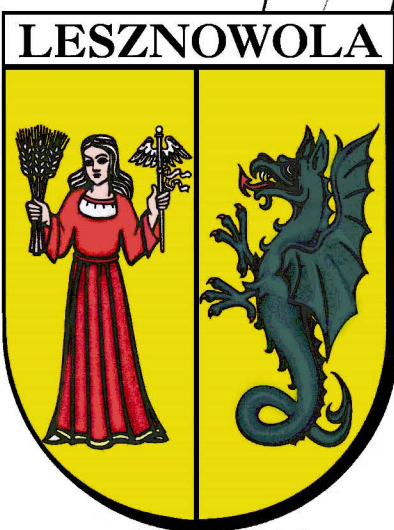

LEGENDA

OZNACZENIA GRAFICZNE STANOWIĄCE USTALENIA PLANU

GRANICA OBSZARU OBJĘTEGO PLANEM MIEJSCOWYM

LINIA ROZGRANICZAJĄCA TERENY O RÓŻNYM PRZEZNACZENIU LUB RÓŻNYCH ZASADACH ZAGOSPODAROWANIA**PRZEZNACZENIE TERENÓW**

U

TEREN ZABUDOWY USŁUGOWEJ

WS

TEREN WÓD POWIERZCHNIOWYCH ŚRÓDLĄDOWYCH

KDGP

TEREN KOMUNIKACJI - DROGA KLASY GŁÓWNEJ RUCHU PRZYSPIESZONEGO


KDD

TEREN KOMUNIKACJI - DROGA KLASY DOJAZDOWEJ

KDW

TEREN KOMUNIKACJI - DROGA WEWNĘTRZNA**OZNACZENIA GRAFICZNE STANOWIĄCE INFORMACJĘ PLANU**

WYRYS ZE STUDIUM UWARUNKÓW I KIERUNKÓW ZAGOSPODAROWANIA PRZESTRZENNEGO GMINY LESZNOWOLA

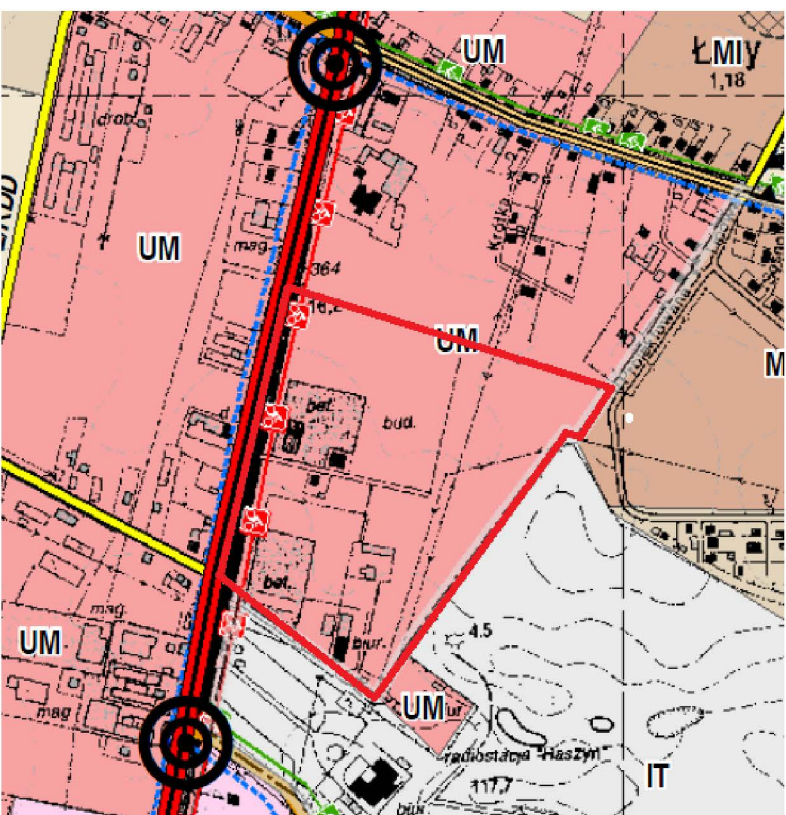

LEGENDA

GRANICA OBSZARU OBJĘTEGO PLANEM MIEJSCOWYM

POLITYKA PRZESTRZENNA

TERENY ZABUDOWY USŁUGOWO-PRODUKCYJNEJ

UM - TERENY ZABUDOWY USŁUGOWO-MIESZKANIOWEJ - USŁUGI KOMERCYJNE

KIERUNKI ROZWOJU UKŁADÓW KOMUNIKACJI I INFRASTRUKTURY TECHNICZNEJ

KIERUNKI ROZWOJU UKŁADU KOMUNIKACJI DROGOWEJ

UKŁAD KOMUNIKACJI DROGOWEJ


DROGA KRAJOWA NR 79 KLASY GŁÓWNEJ RUCHU PRZYSPIESZONEGO WRAZ Z EWENTUALNYMI DROGAMI RUCHU LOKALNEGO (SERWISOWYMI)

KOMUNIKACJA ZBIOROWA


TRASY KOMINIKACJI AUTOBUSOWEJ

RUCH ROWEROWY

SIĘCIKI ROWEROWE WZDŁUŻ DRÓG KRAJOWYCH LUB WYKORZYSTANIE DLA ROWERÓW DRÓG DLA RUCHU LOKALNEGO

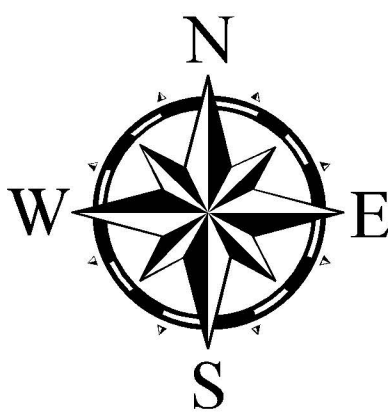

SKALA 1:1000

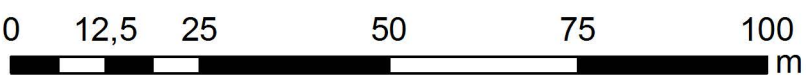

ZAŁĄCZNIK NR 1

DO UCHWAŁ NR 189/XIV/2015

RADY GMINY LESZNOWOLA

z dnia 15 grudnia 2015 roku

**MIEJSCOWY PLAN ZAGOSPODAROWANIA PRZESTRZENNEGO GMINY
LESZNOWOLA DLA CZĘŚCI OBRĘBU ŁĄZY**

RYСУNEK PLANU SKALA 1 : 1000

OPRACOWANIE: ZESPÓŁ AUTORSKI:
główny projektant - mgr Ewa Gurtowska (WA-426/KW/271/2014)
projektant - mgr Radosław Dąbrowski
projektant - mgr inż. Magdalena Pietrzykowska