


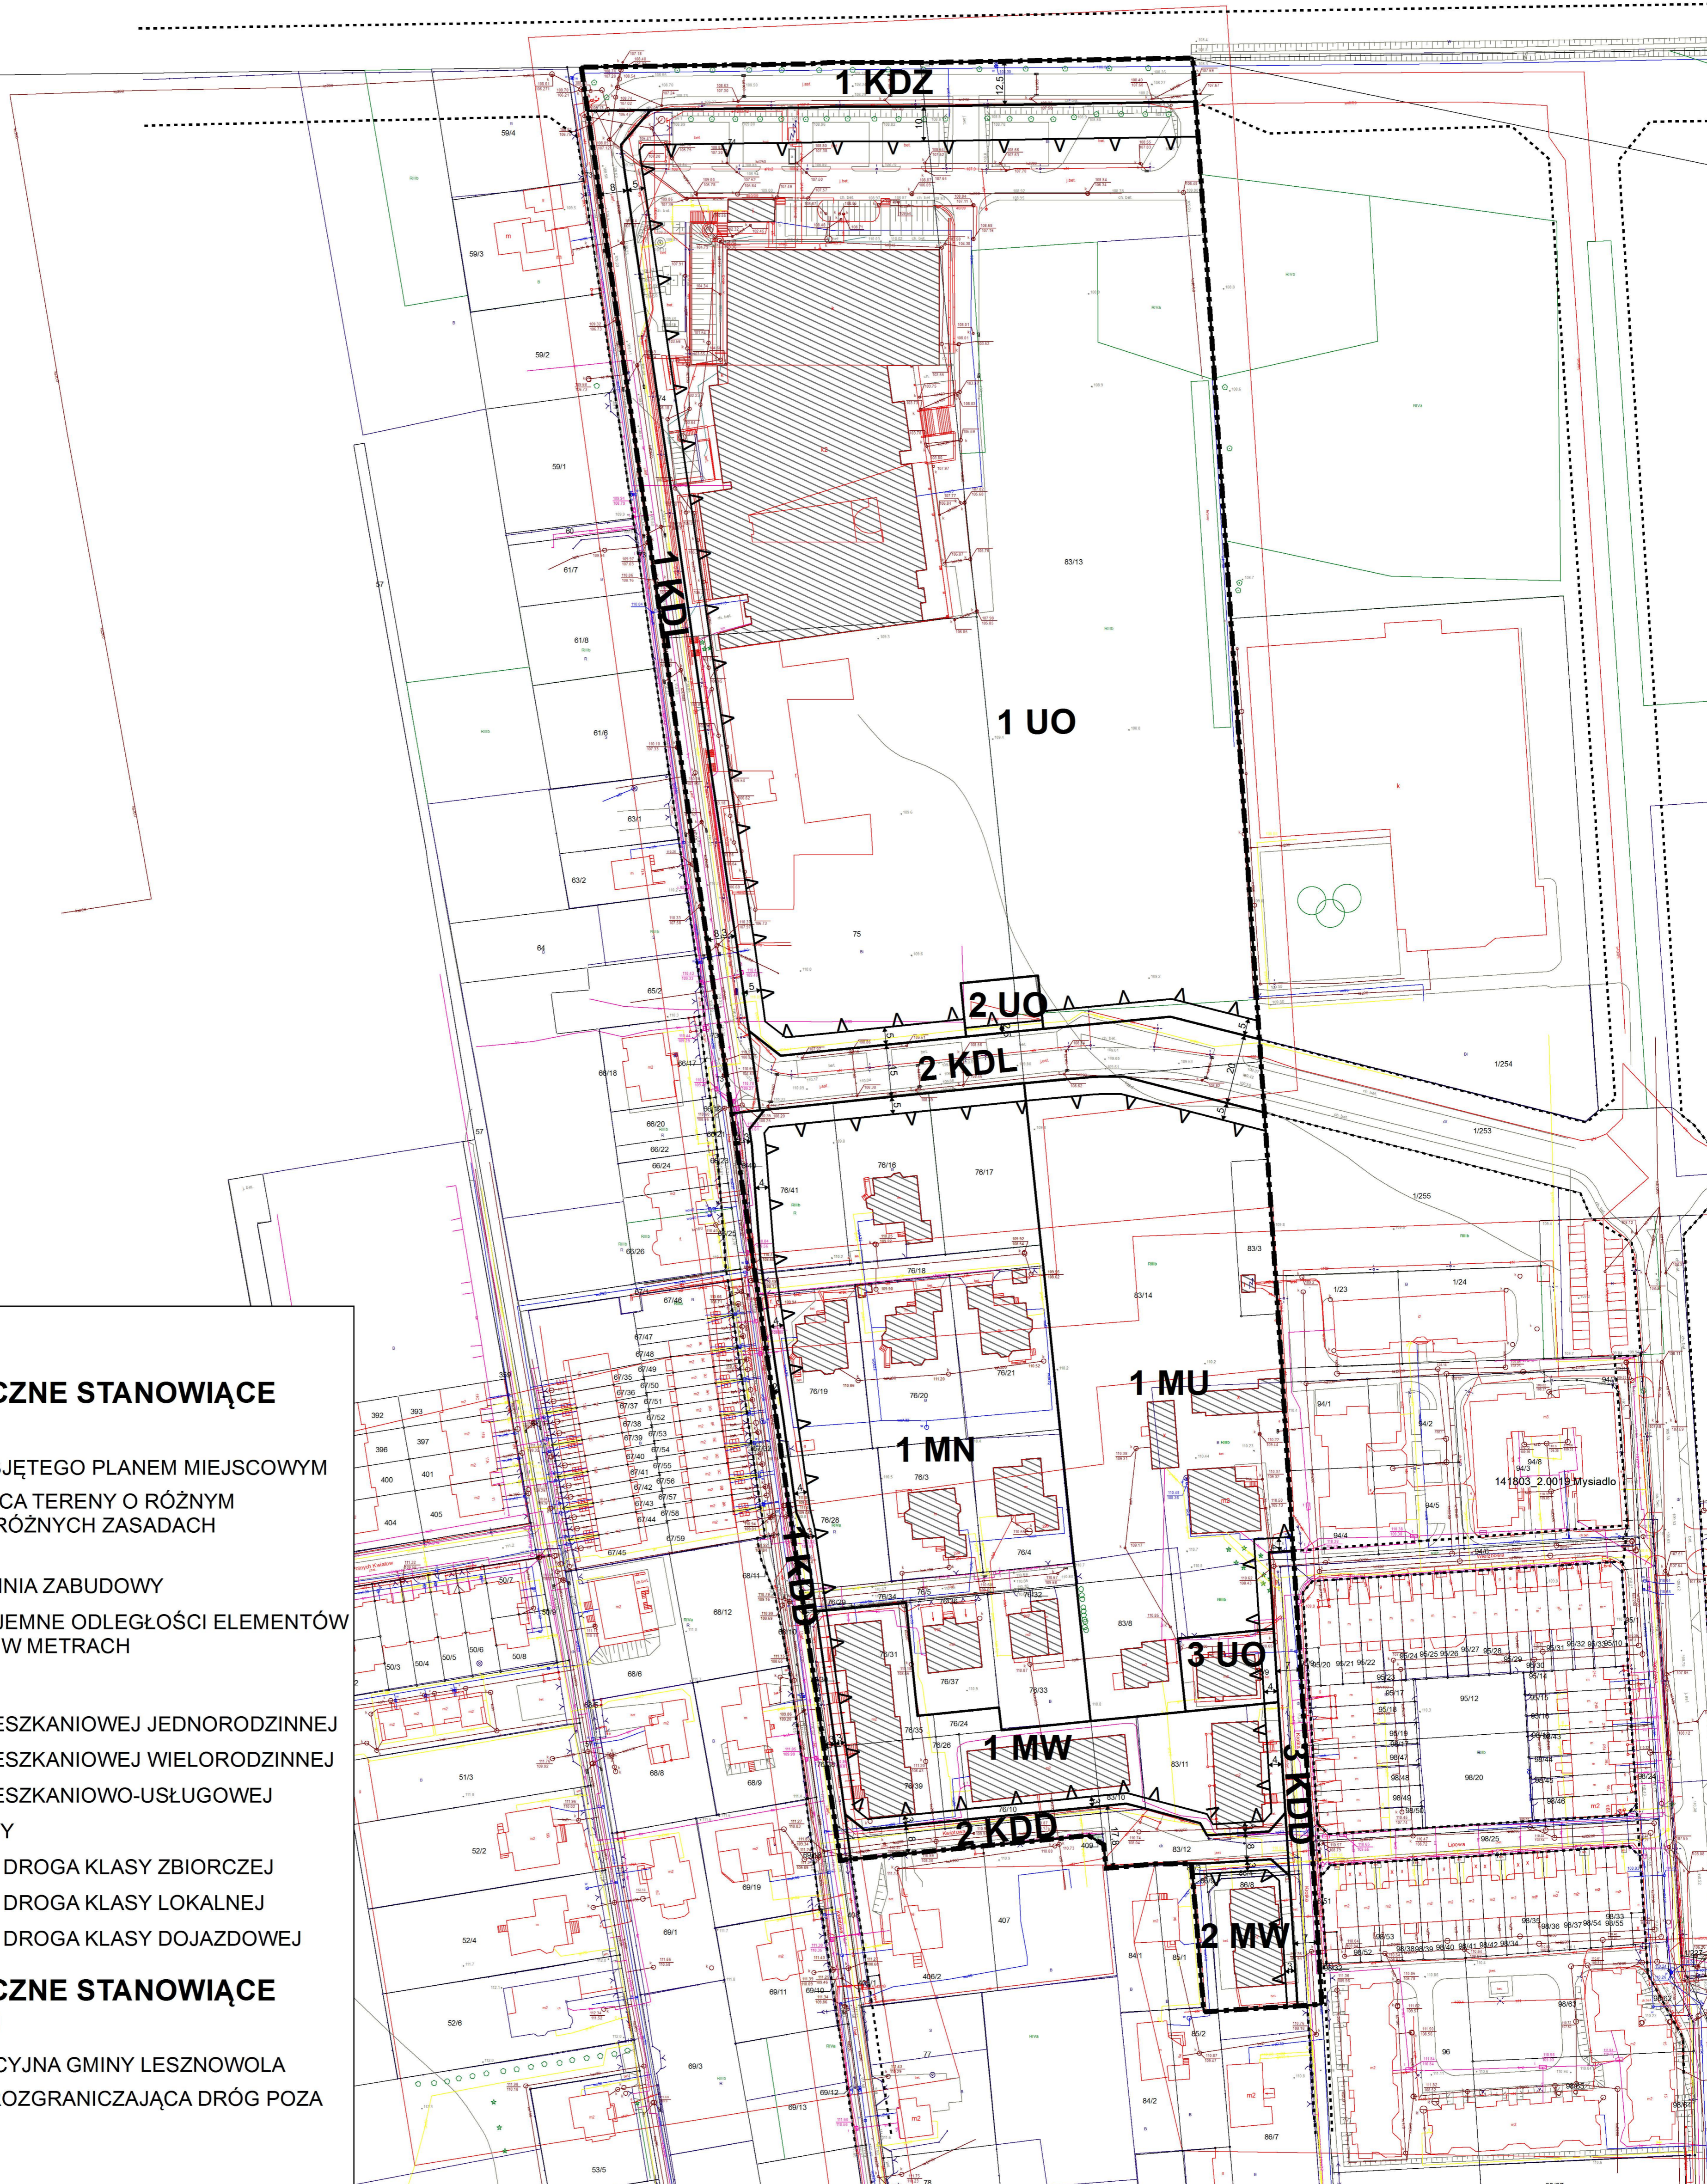

MIEJSCOWY PLAN ZAGOSPODAROWANIA PRZESTRZENNEGO GMINY LESZNOWOLA DLA CZĘŚCI OBRĘBU MYSIADŁO



LEGENDA

OZNACZENIA GRAFICZNE STANOWIĄCE USTALENIA PLANU

- GRANICA OBSZARU OBJĘTEGO PLANEM MIEJSCOWYM
- LINIA ROZGRANICZAJĄCA TERENY O RÓŻNYM PRZEZNACZENIU LUB RÓŻNYCH ZASADACH ZAGOSPODAROWANIA
- ▲ NIEPRZEKRACZALNA LINIA ZABUDOWY
- 5 ZWYMIAROWANE WZAJEMNE ODLEGŁOŚCI ELEMENTÓW ZAGOSPODAROWANIA W METRACH


PRZEZNACZENIE TERENÓW

- MN** TEREN ZABUDOWY MIESZKANIOWEJ JEDNORODZINNEJ
- MW** TEREN ZABUDOWY MIESZKANIOWEJ WIELORODZINNEJ
- MU** TEREN ZABUDOWY MIESZKANIOWO-USŁUGOWEJ
- UO** TEREN USŁUG OŚWIATY
- KDZ** TEREN KOMUNIKACJI - DROGA KLASY ZBIORCZEJ
- KDL** TEREN KOMUNIKACJI - DROGA KLASY LOKALNEJ
- KDD** TEREN KOMUNIKACJI - DROGA KLASY DOJAZDOWEJ

OZNACZENIA GRAFICZNE STANOWIĄCE INFORMACJĘ PLANU


- GRANICA ADMINISTRACYJNA GMINY LESZNOWOLA
- ORIENTACYJNA LINIA ROZGRANICZAJĄCA DRÓG POZA OBSZAREM PLANU
- ▨ ISTNIEJĄCE BUDYNKI

WYRYS ZE STUDIUM UWARUNKOWAŃ I KIERUNKÓW ZAGOSPODAROWANIA PRZESTRZENNEGO GMINY LESZNOWOLA

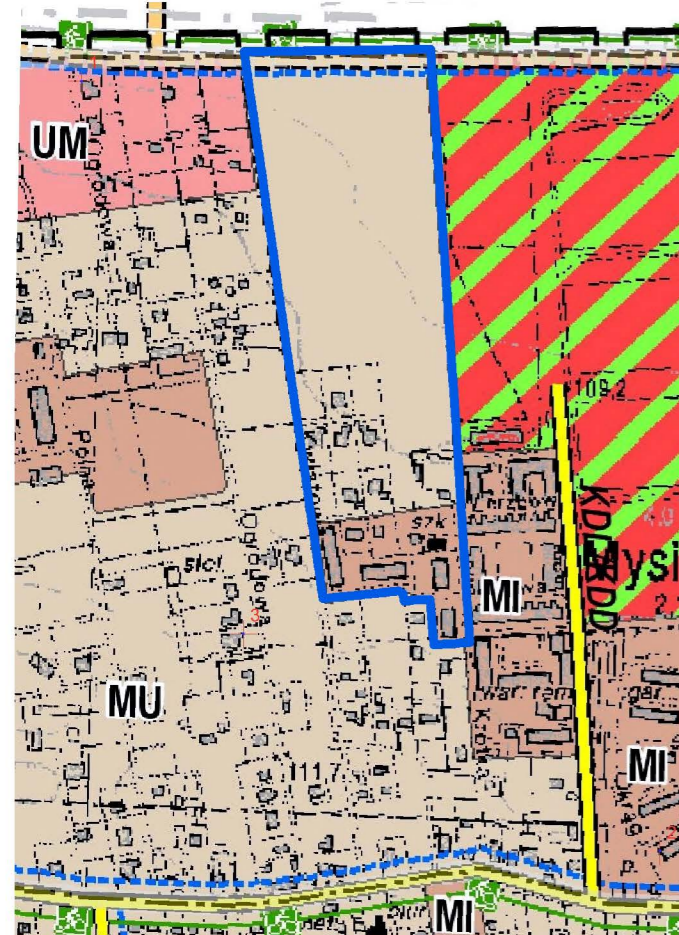


LEGENDA

- GRANICA OBSZARU OBJĘTEGO PLANEM MIEJSCOWYM
- POLITYKA PRZESTRZENNA**
- PRZEZNACZENIE TERENÓW**
- TERENY ZABUDOWY MIESZKANIOWEJ
 - MU - TERENY ZABUDOWY MIESZKANIOWO-USŁUGOWEJ, W TYM USŁUG PUBLICZNYCH
 - MI - TERENY INTENSYWNEJ ZABUDOWY MIESZKANIOWO-USŁUGOWEJ, W TYM USŁUG PUBLICZNYCH
- KIERUNKI ROZWOJU UKŁADÓW KOMUNIKACJI I INFRASTRUKTURY TECHNICZNEJ**
- KIERUNKI ROZWOJU UKŁADU KOMUNIKACJI DROGOWEJ**
- UKŁAD KOMUNIKACJI DROGOWEJ
 - PROJEKTOWANA DROGA GMINNA KLASY ZBIORCZEJ
 - WĄŻNIEJSZE ISTNIEJĄCE DROGI GMINNE KLASY LOKALNEJ LUB DOJAZDOWEJ
- RUCH ROWEROWY**
 - ŚCIEŻKI ROWEROWE W POZOSTAŁYCH DROGACH
- GRANICA ADMINISTRACYJNA GMINY
- GRANICE ADMINISTRACYJNE WSI

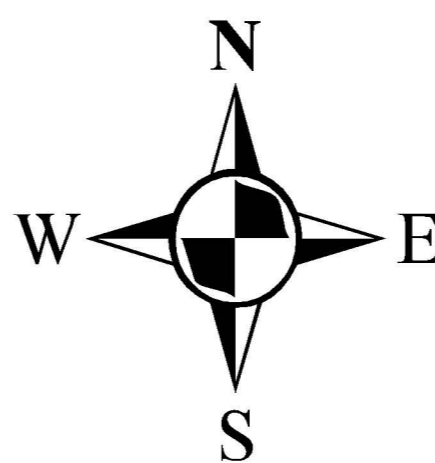

SKALA 1:1000

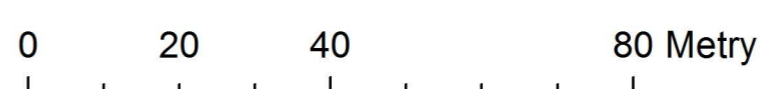

ZAŁĄCZNIK NR 1

DO UCHWAŁY NR 515/XXXVII/2017
RADY GMINY LESZNOWOLA
Z DNIA 25 PAŹDZIERNIKA 2017

MIEJSCOWY PLAN ZAGOSPODAROWANIA PRZESTRZENNEGO GMINY
LESZNOWOLA DLA CZĘŚCI OBRĘBU MYSIADŁO

RYСУNEK PLANU

OPRACOWANIE:

- mgr Radosław Dąbrowski
- mgr Ewa Gurtowska (WA-426/KW/271/2014)
- mgr inż. Magdalena Pietrzykowska
- inż. Olga Sobolewska Boczuła