




# MIEJSCOWY PLAN ZAGOSPODAROWANIA PRZESTRZENNEGO DLA CZĘŚCI OBRĘBU NOWA WOLA

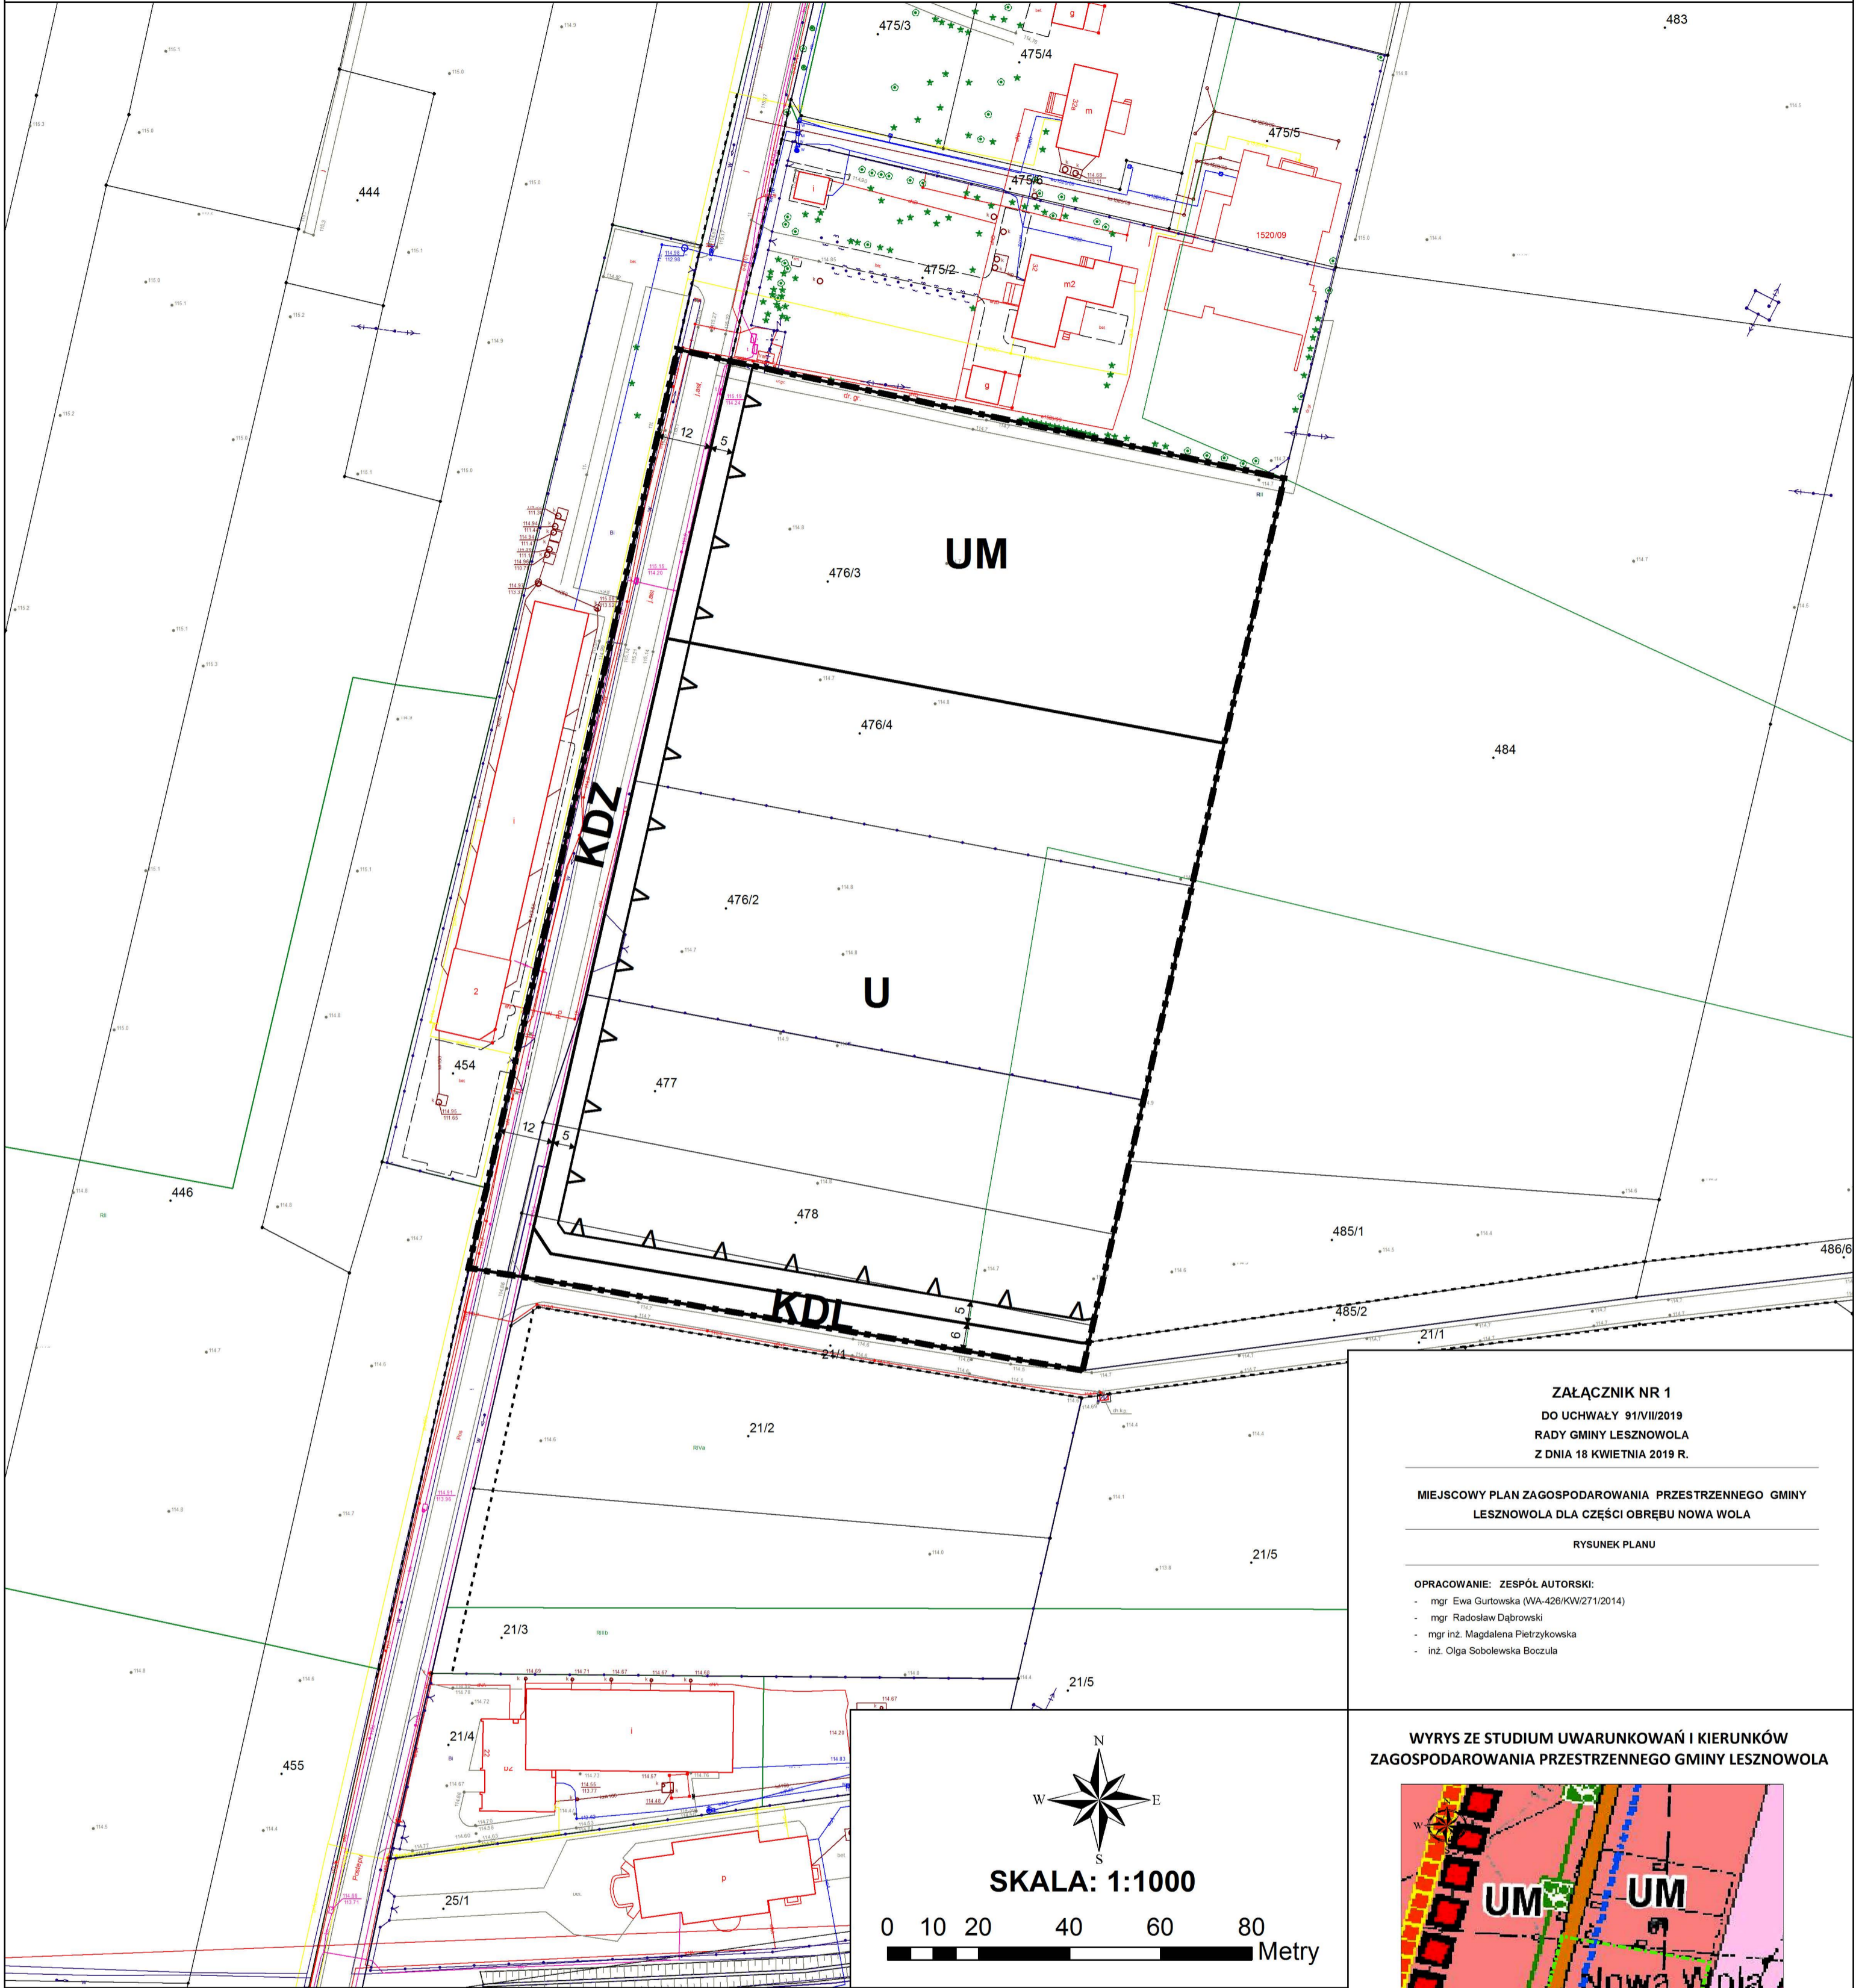

**ZAŁĄCZNIK NR 1**  
DO UCHWAŁY 91/VIII/2019  
RADY GMINY LESZNOWOLA  
Z DNIA 18 KWIECIA 2019 R.


**MIEJSCOWY PLAN ZAGOSPODAROWANIA PRZESTRZENNEGO GMINY LESZNOWOLA DLA CZĘŚCI OBRĘBU NOWA WOLA**

**RYСУNEK PLANU**

**OPRACOWANIE: ZESPÓŁ AUTORSKI:**

- mgr Ewa Gurtowska (WA-426/KW/271/2014)
- mgr Radosław Dąbrowski
- mgr inż. Magdalena Pietrzykowska
- inż. Olga Sobolewska Boczula

**WYRYS ZE STUDYUM UWARUNKOWAŃ I KIERUNKÓW ZAGOSPODAROWANIA PRZESTRZENNEGO GMINY LESZNOWOLA**

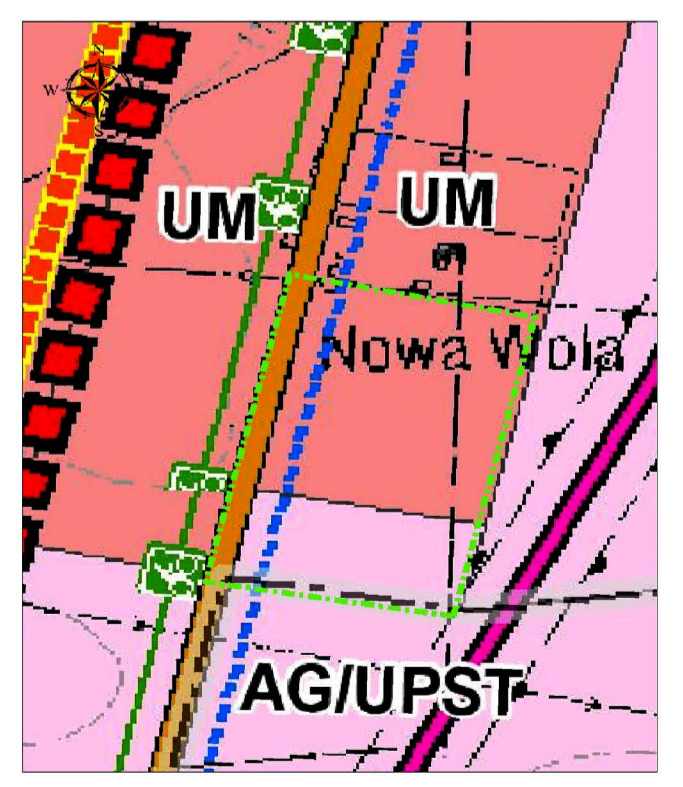

**LEGENDA**

**OZNACZENIA GRAFICZNE STANOWIĄCE USTALENIA PLANU**

- GRANICA OBSZARU OBJĘTEGO PLANEM MIEJSCOWYM
- LINIA ROZGRANICZAJĄCA TERENY O RÓŻNYM PRZEZNACZENIU I RÓŻNYCH ZASADACH ZAGOSPODAROWANIA
- Δ — NIEPRZEKRACZALNA LINIA ZABUDOWY
- ← 5 → ZWYMIAROWANA WZAJEMNA ODLEGŁOŚCI ELEMENTÓW ZAGOSPODAROWANIA W METRACH

**PRZEZNACZENIE TERENÓW**

- UM** TEREN ZABUDOWY USŁUGOWO-MIESZKANIOWEJ
- U** TEREN ZABUDOWY USŁUGOWEJ
- KDZ** TEREN KOMUNIKACJI DROGA KLASY ZBIORCZEJ
- KDL** TEREN KOMUNIKACJI DROGA KLASY LOKALNEJ

**OZNACZENIA GRAFICZNE MAJĄCE CHARAKTER INFORMACYJNY**

- . 34/6 NUMER EWIDENCYJNY DZIAŁKI
- ORIENTACYJNA LINIA ROZGRANICZAJĄCA DRÓG POZA PLANEM

- GRANICA OBSZARU OBJĘTEGO PLANEM MIEJSCOWYM
- UM - TERENY ZABUDOWY USŁUGOWO-MIESZKANIOWEJ - USŁUGI KOMERCYJNE
- AG/UPST - TERENY AKTYWNOŚCI GOSPODARCZEJ, PRODUKCA, USŁUGI
- ■ ■ PROJEKTOWANA DROGA KRAJOWA EKSPRESOWA S-7
- — — PROJEKTOWANE DRUGI DLA RUCHU LOKALNEGO (SERWISOWE) W PASIE DRUGI S-7, ŁĄCZNICE WĘZŁÓW ORAZ PRZEBUDOWYWANE ODCINKI DRÓG NIŻSZYCH KLAS
- ISTNIEJĄCA DROGA POWIATOWA KLASY ZBIORCZEJ
- — — TRASY KOMUNIKACJI AUTOBUSOWEJ
- ŚCIEŻKI ROWEROWE W POZOSTAŁYCH DRUGACH
- LINIE ELEKTROENERGETYCZNE 220kV