


LINIA KABLOWA NISKIGO NAPIĘCIA I PRZYŁĄCZA
ST. TR. - 0771 ul. Zdrowotna, ST. TR. - 1638 ul. Ludowa

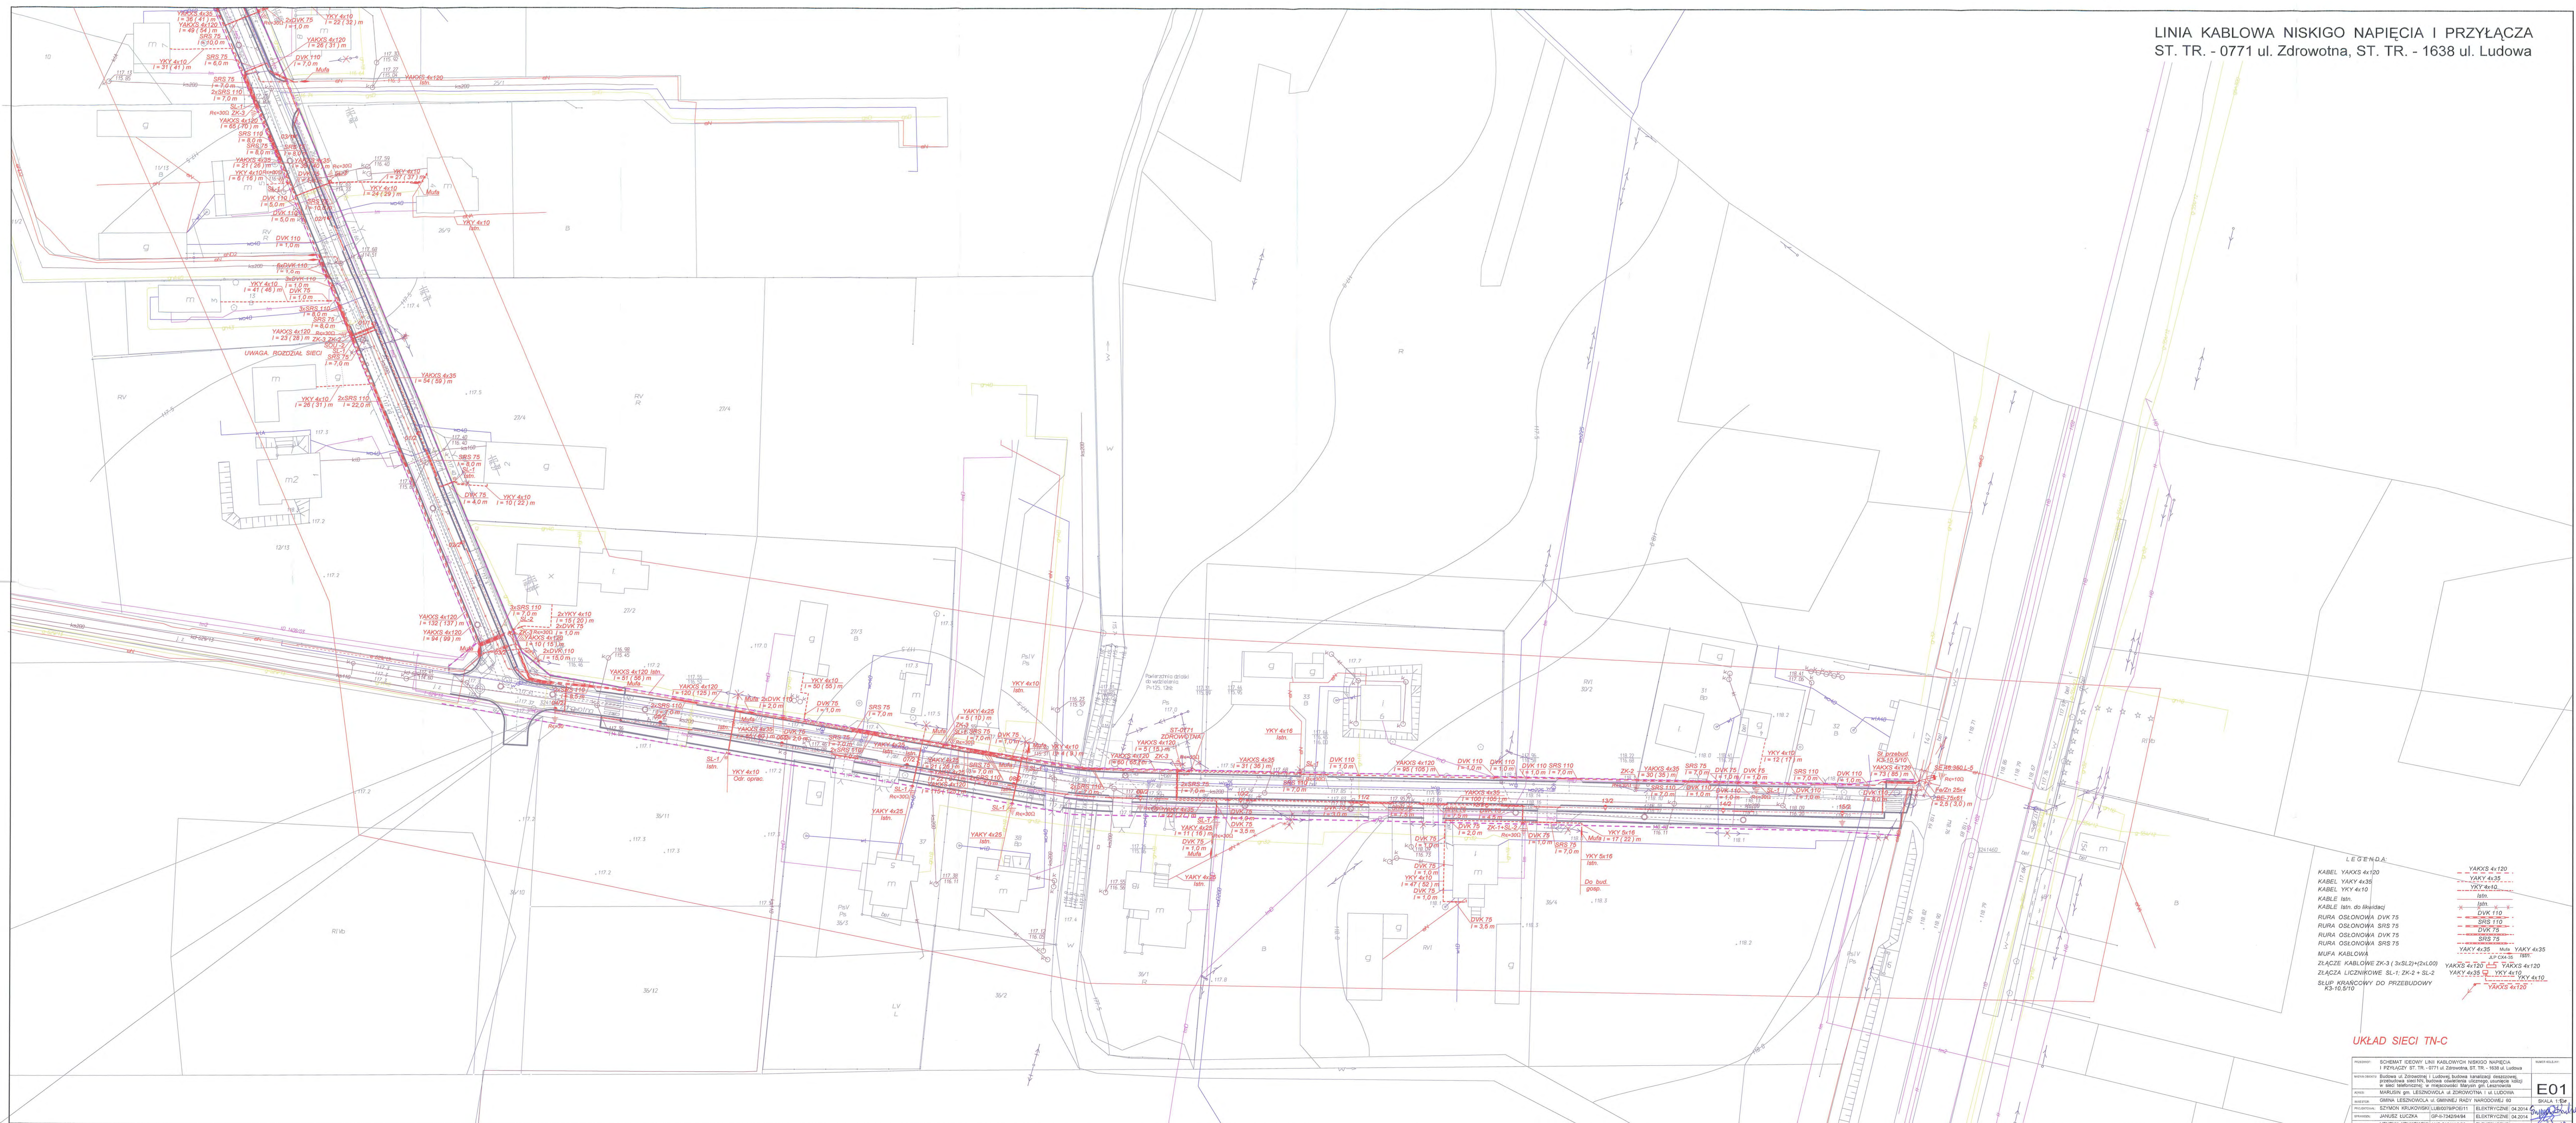


UKŁAD SIECI TN-C


E01

LINIA KABLOWA NISKIEGO NAPIĘCIA I PRZYŁĄCZA
ST. TR. - 0771 ul. Zdrowotna, ST. TR. - 1638 ul. Ludowa

14.1803.2.0013 Łoży

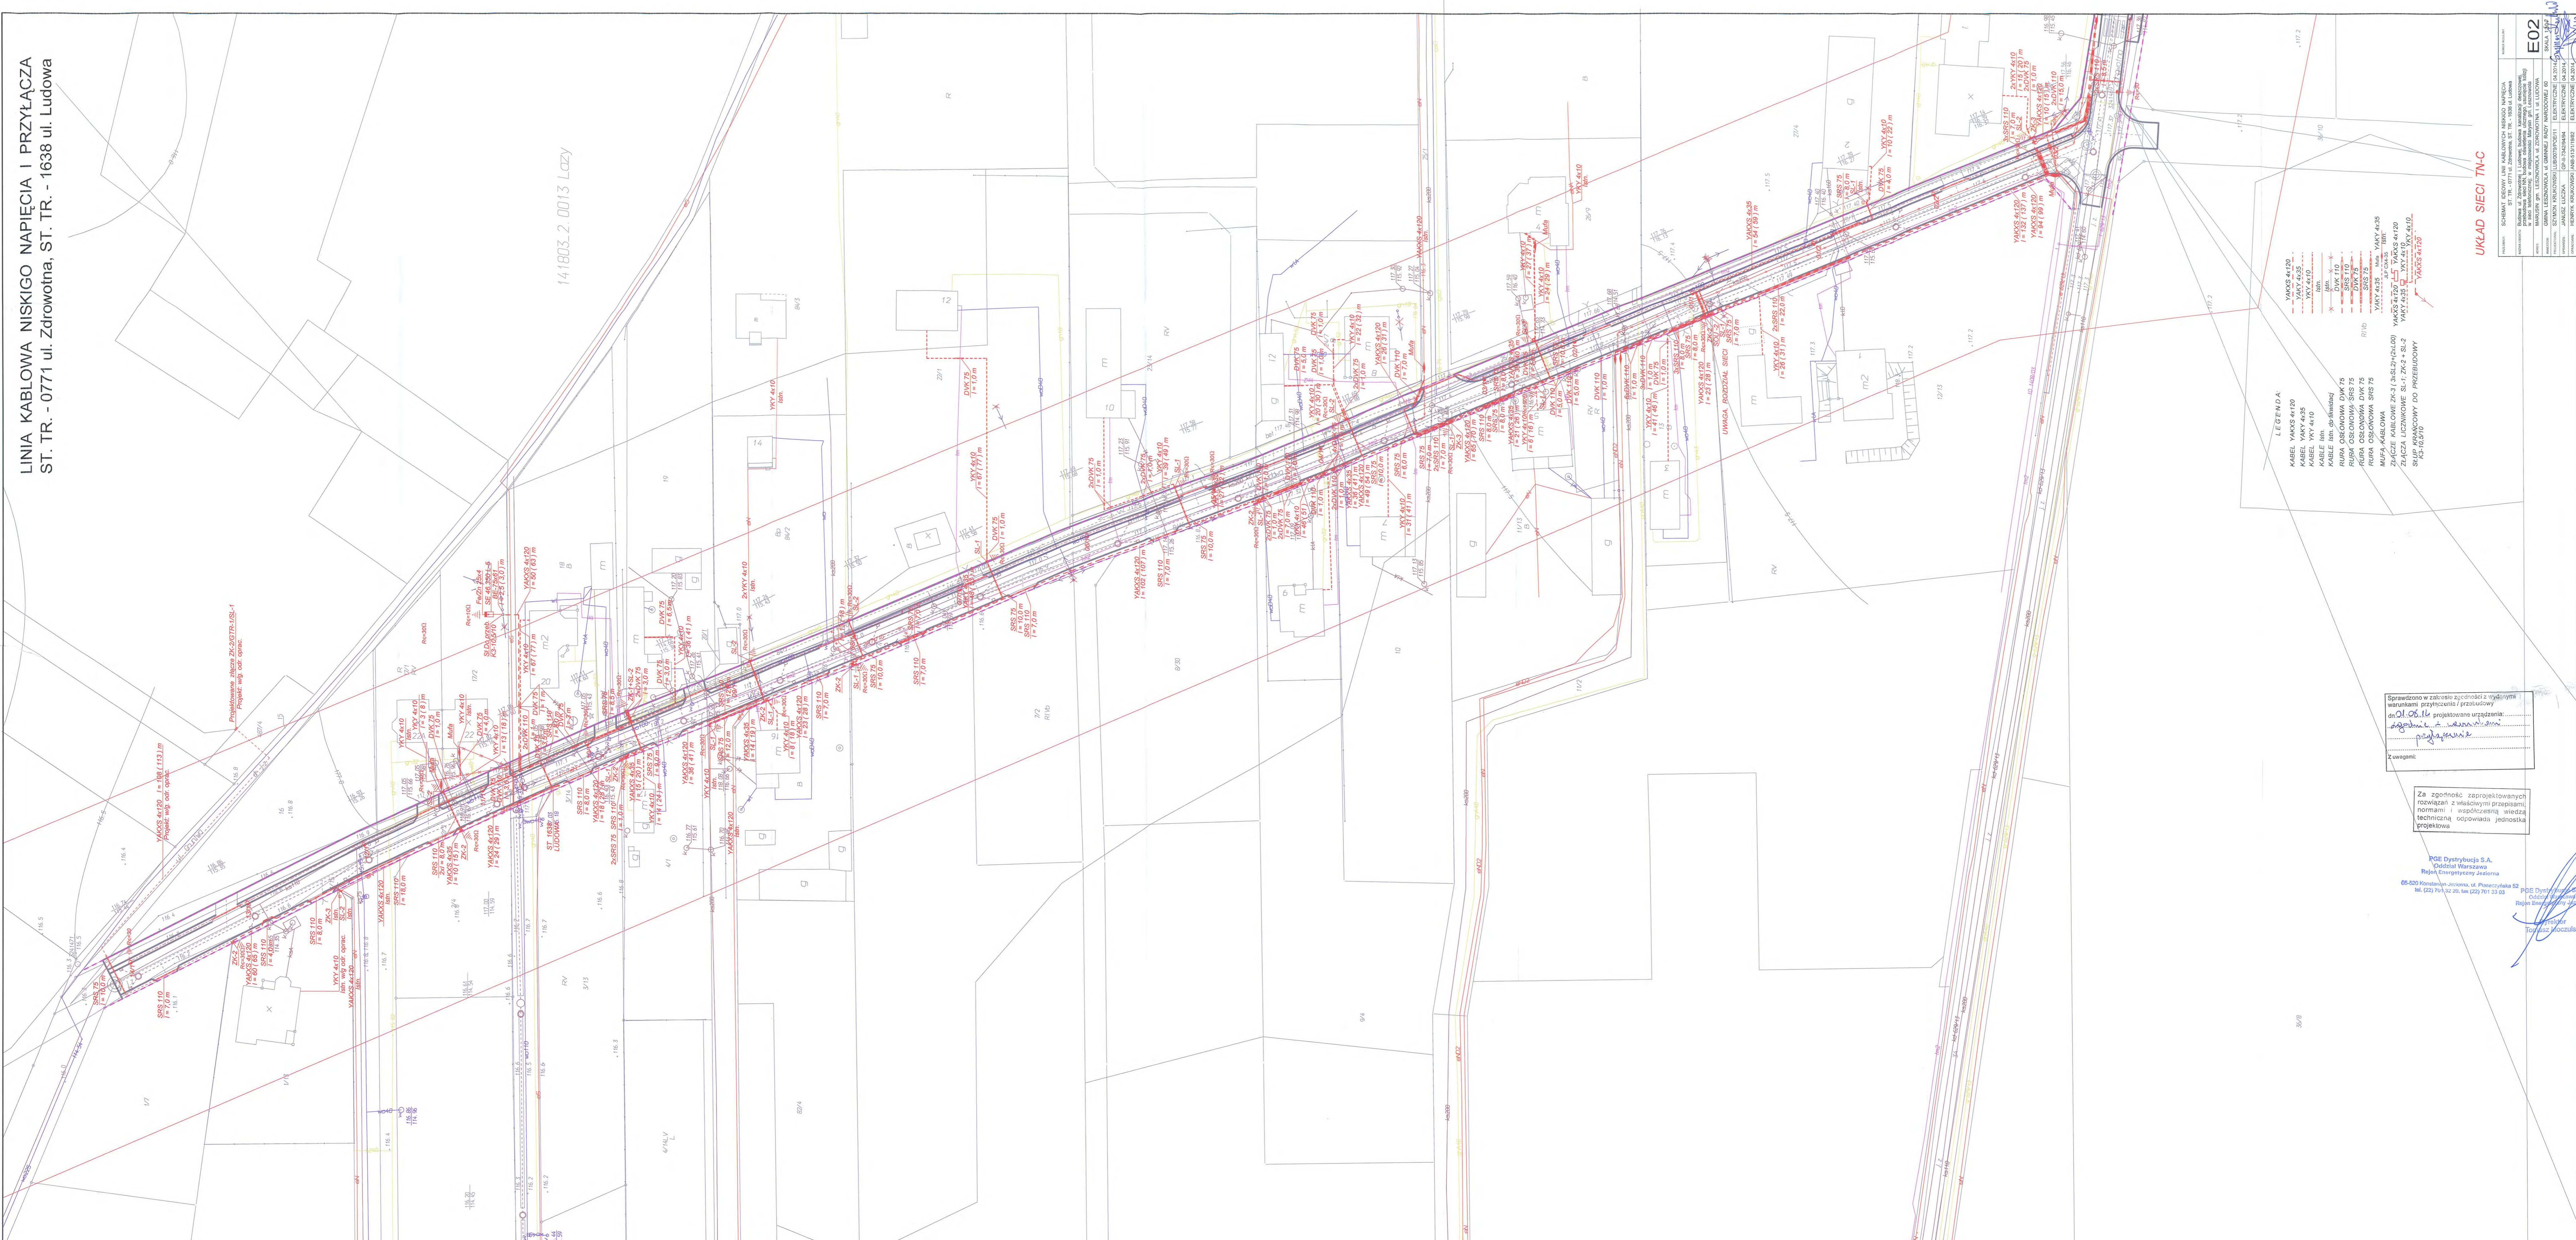

- LEGENDA:
- KABEL YAKOS 4x120
 - KABEL YAKOS 4x35
 - KABEL YKY 4x10
 - KABELE lin. gościnnej
 - RURKA OSŁONOWA DUK 75
 - RURKA OSŁONOWA DUK 50
 - RURKA OSŁONOWA DUK 35
 - MUFY KABLOWA
 - ZŁĄCZE KABLOWE ZK-3 (SLS2)(H100)
 - ZŁĄCZA LICZNIKOWE SL-1, ZK-1, SL-2
 - SŁUPY WYKONANE DO PRZEbudOWY

Sprawdzono w zakresie zgodności z wydanymi warunkami przyłączenia i przesyłki
mgr inż. J. Kozłowski
 Z uwagi:

Za zgodność zaprojektowanych rozwiązań z właściwymi przepisami normami i wytycznymi wiedzy technicznej gwarantujemy jednostka projektowa


RGE Dystrybucja S.A.
 Podział Warszawa
 Biuro Energetyczne Jaktorwa
 ul. 22 701 22 20, fax (22) 701 33 03

[Signature]
 Tomasz Kozłowski

UKŁAD SIECI TN-C

E02

**SCHEMAT IDEOWY LINII KABLOWYCH NISKIGO NAPIĘCIA
ST. TR. - 0771 ul. Zdrowotna, ST. TR. - 1638 ul. Ludowa**

 

UKŁAD SIECI TN-C

PROJEKTOWAŁ	SCHEMAT IDEOWY LINII KABLOWYCH NISKIGO NAPIĘCIA	WYKONAŁ	
WYKONAŁ	Budowa ul. Zdrowotnej i Ludowej, budowa i modernizacja istniejącego przyłącza sieci TN-C, budowa oddzielnych przyłączy do sieci istniejącej w miejscowości Marysin gm. Leszczynowa	SKALA	1:10
PROJEKTOWAŁ	SZYMON KRUKOWSKI/LUBOŃ/PIPE/1	WYKONAŁ	JANUSZ ŁUCZKA

DEMONTAŻ LINII NAPIĘTRZNYCH I LINII KABLOWYCH
NISKIEGO NAPIĘCIA ORAZ PRZYŁĄCZY NAPIĘTRZNYCH
I PRZYŁĄCZY ST. TR. - 0771 ul. Zdrowotna


- LEGENDA:
1. SŁUP DO DEMONTAŻU
 2. OPRAWA OS. DO DEMONTAŻU
 3. LINIA NAPIW. DO DEMONTAŻU 4xAL50+25
 4. PRZYŁĄCZE NAPIW. DO DEMONTAŻU
 5. KABLOWE DO DEMONTAŻU
 6. PRZYŁĄCZE KABLOWE DO DEMONTAŻU
 7. RURA OSŁONOWA BE 75x61 DO DEMONTAŻU
 8. LINIA NAPIW. DO DEMONTAŻU ASXSn 4x70+25



PROJEKT: DEMONTAŻ LINII NAPIĘTRZNYCH I LINII KABLOWYCH NISKIEGO NAPIĘCIA ORAZ PRZYŁĄCZY NAPIĘTRZNYCH I PRZYŁĄCZY ST. TR. - 0771 ul. Zdrowotna		SKALA: 1:500
AUTOR: Budowa ul. Zdrowotnej i Ludowej, budowa kanalizacji deszczowej przebudowa i modernizacja sieci energetycznej ul. Zdrowotnej w składowym obszarze w miejscowości Marianki gm. Leszczynki		E04

DEMONTAŻ LINII SIŁY NAPIĘCIA ORAZ PRZYŁĄCZY NAPIĘCIOWYCH
I PZYLĄCZY ST. TR. - 1638 ul. Ludowa


14.1803.2.0013 Łączy

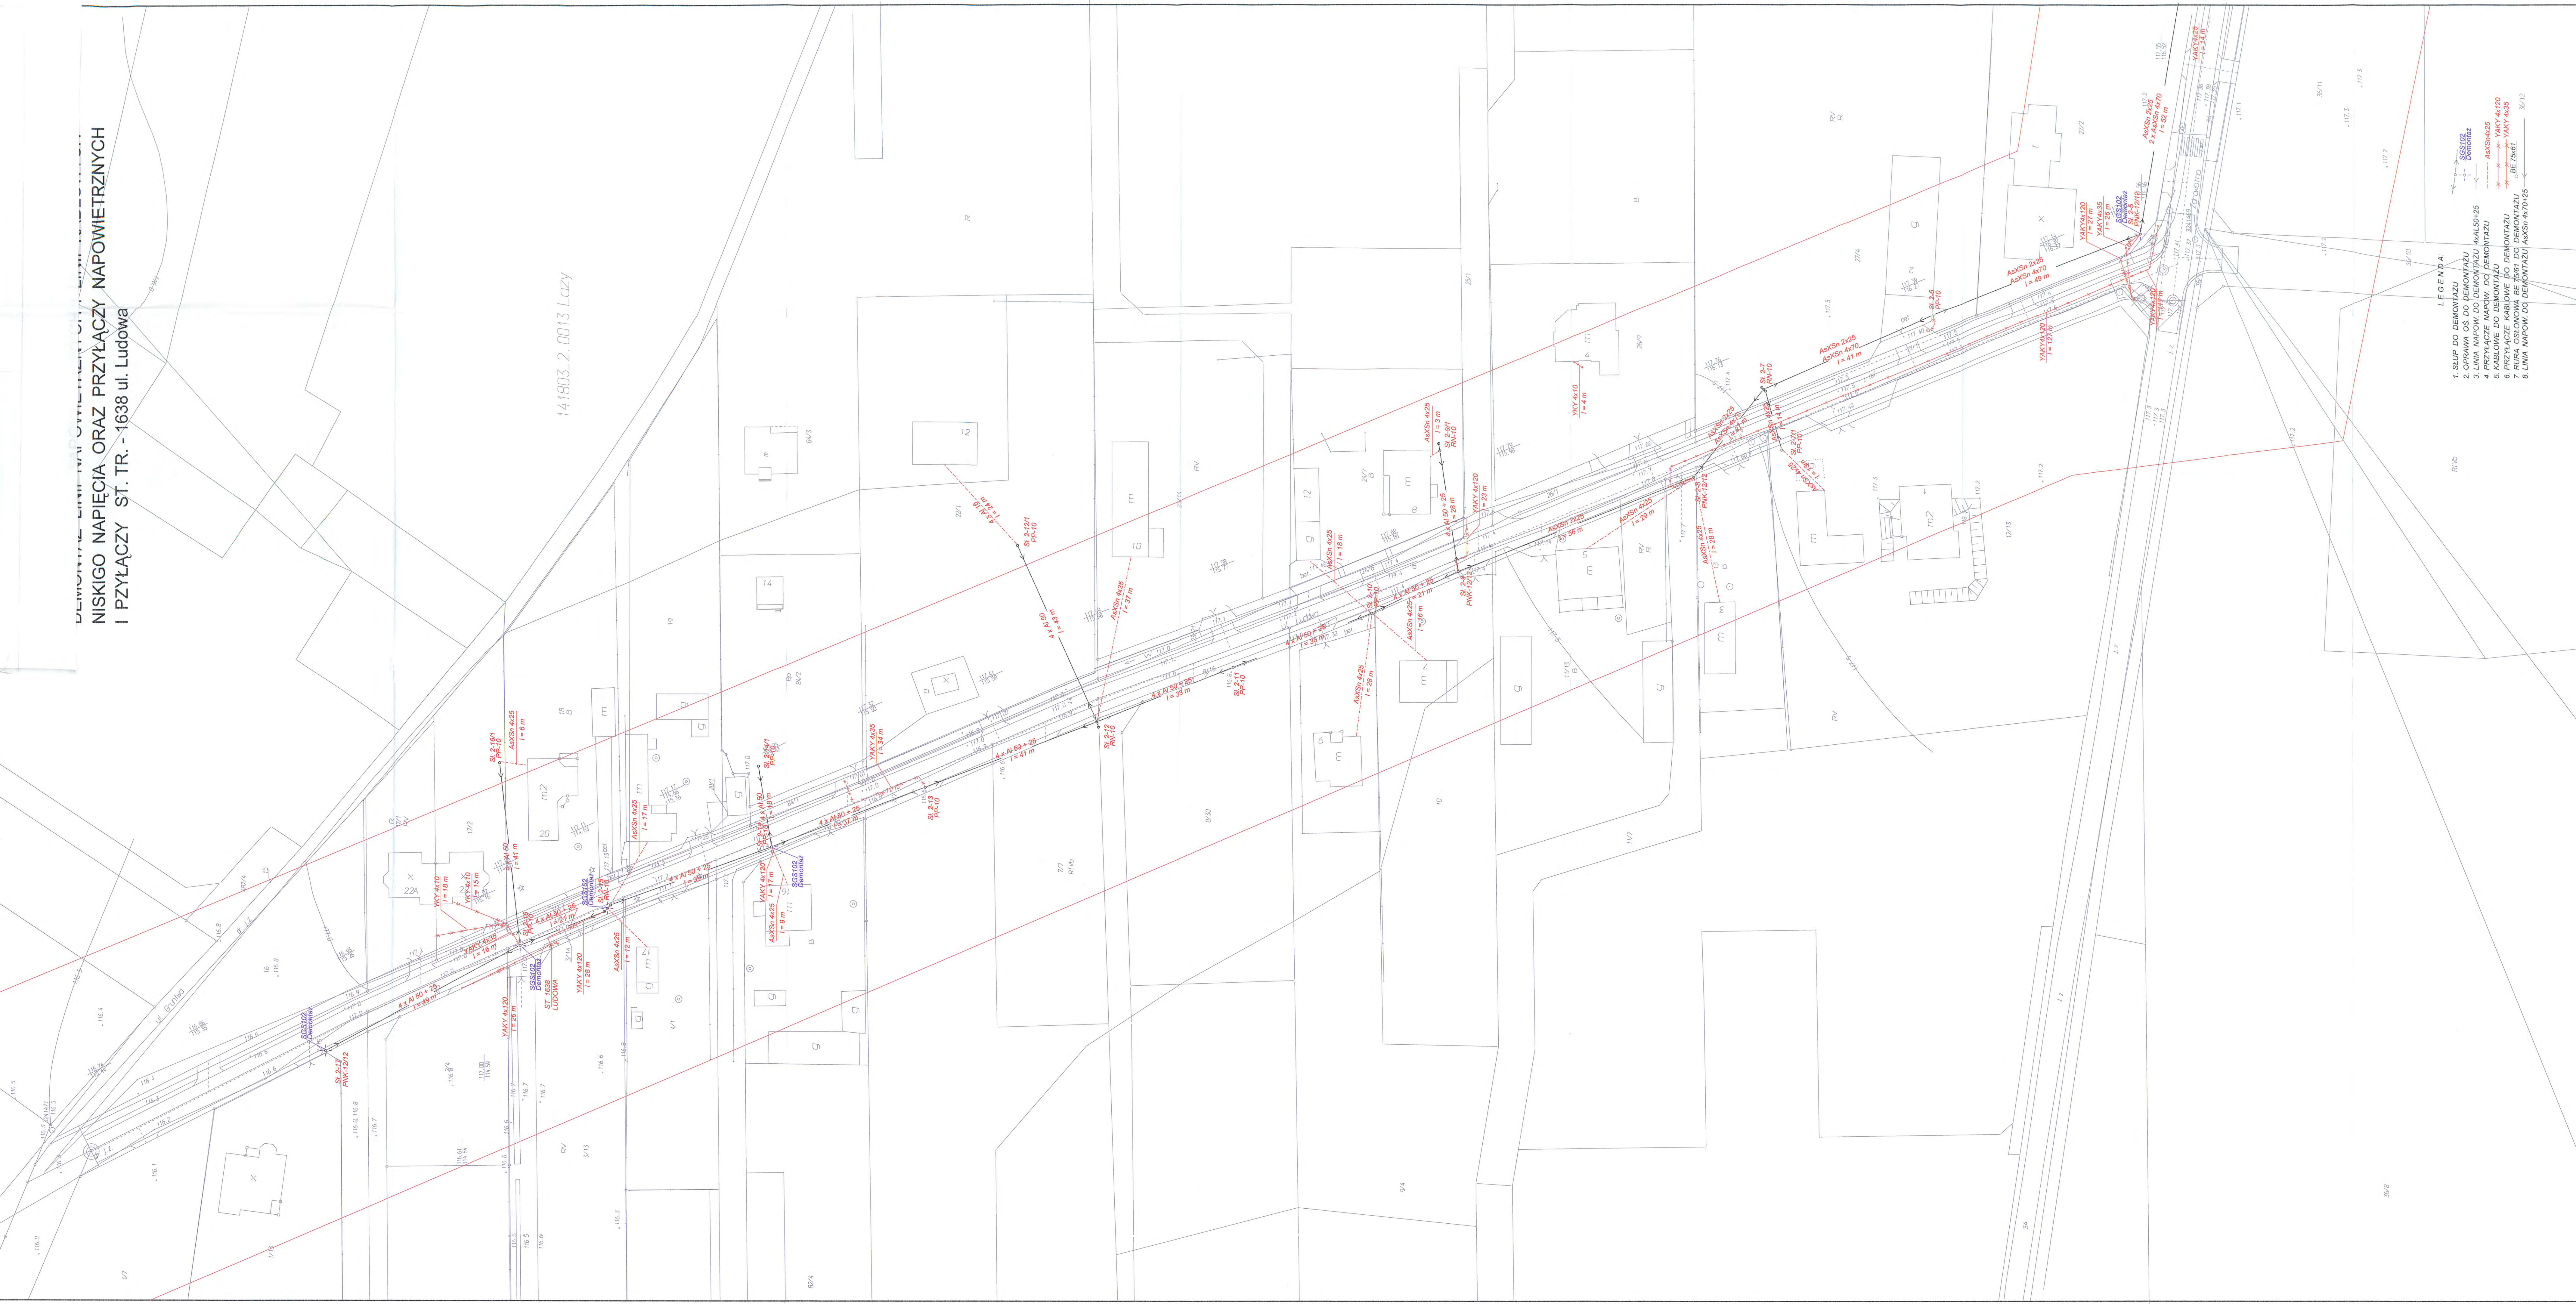

- LEGENDA:
1. SŁUP DO DEMONTAŻU
 2. OPRAWA OS. DO DEMONTAŻU
 5. KABLOWE DO DEMONTAŻU
 6. PRZYŁĄCZE KABLOWE DO DEMONTAŻU
 7. RURA OSŁONOWA DO DEMONTAŻU
 8. LINIA NAPIĘCIA DO DEMONTAŻU

 TEL. 22 638 16 38, 22 638 16 39
 WWW.ELECTRYC.PL


OŚWIETLENIE ULICY ZDROWOTNEJ
I LUDOWEJ ST. TR. - 0771 ul. Zdrowotna

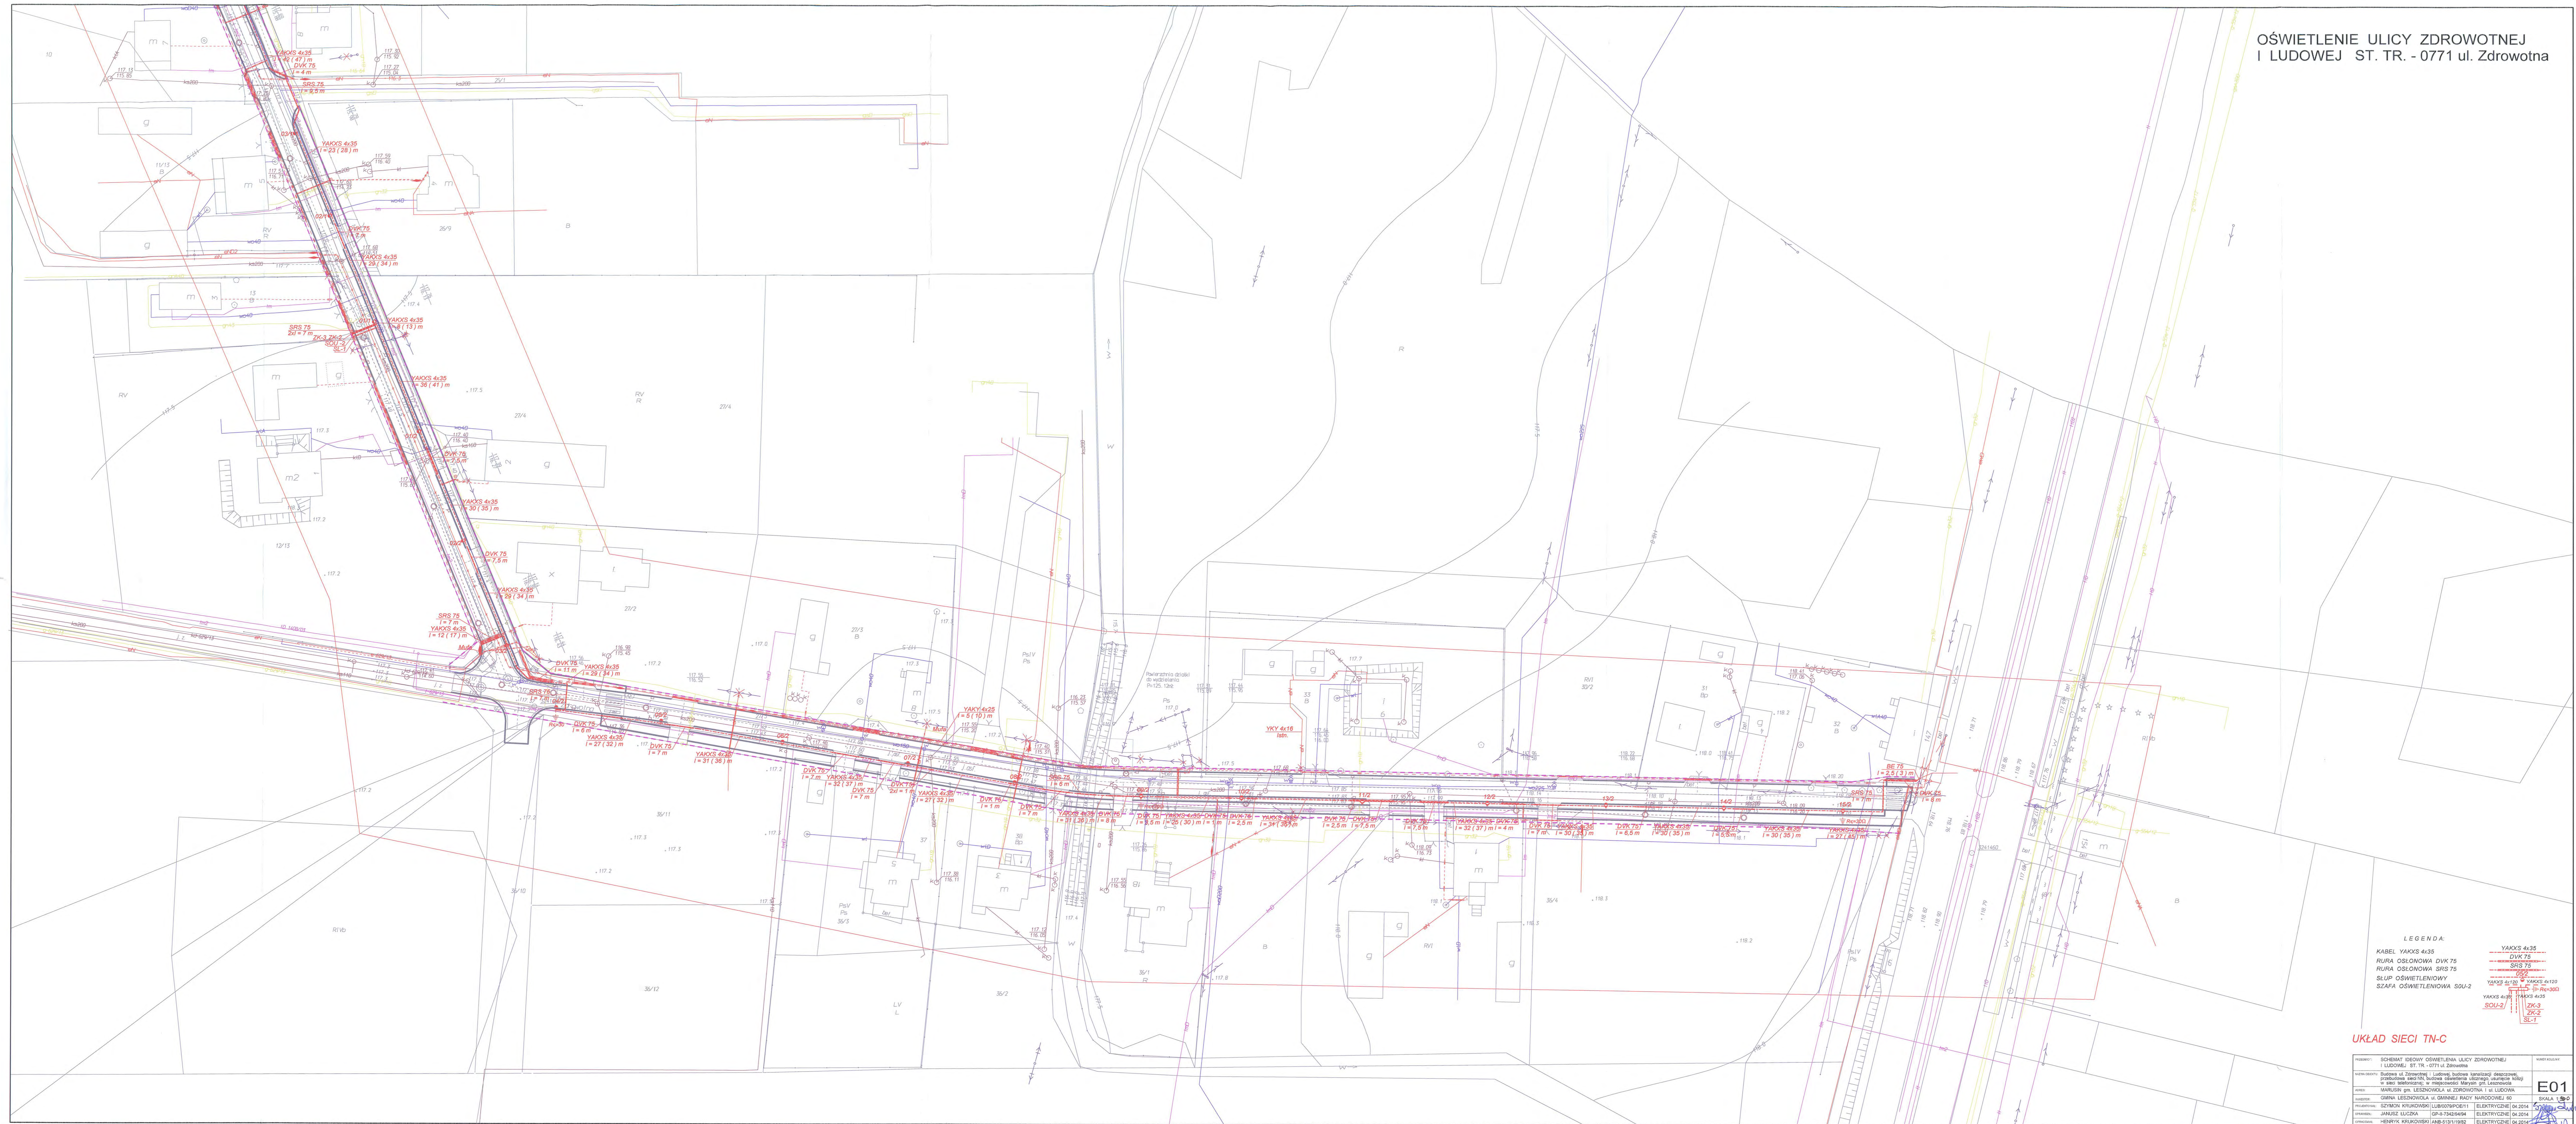

UKŁAD SIECI TN-C

OPRACOWANIE: Szymon Krukowski, Henryk Krukowski	DATA: 04.2014
OPRACOWANIE: Szymon Krukowski, Henryk Krukowski	DATA: 04.2014

SCHEMAT IDEOWY OŚWIETLENIA ULICY ZDROWOTNEJ I LUDOWEJ ST. TR. - 0771 ul. Zdrowotna

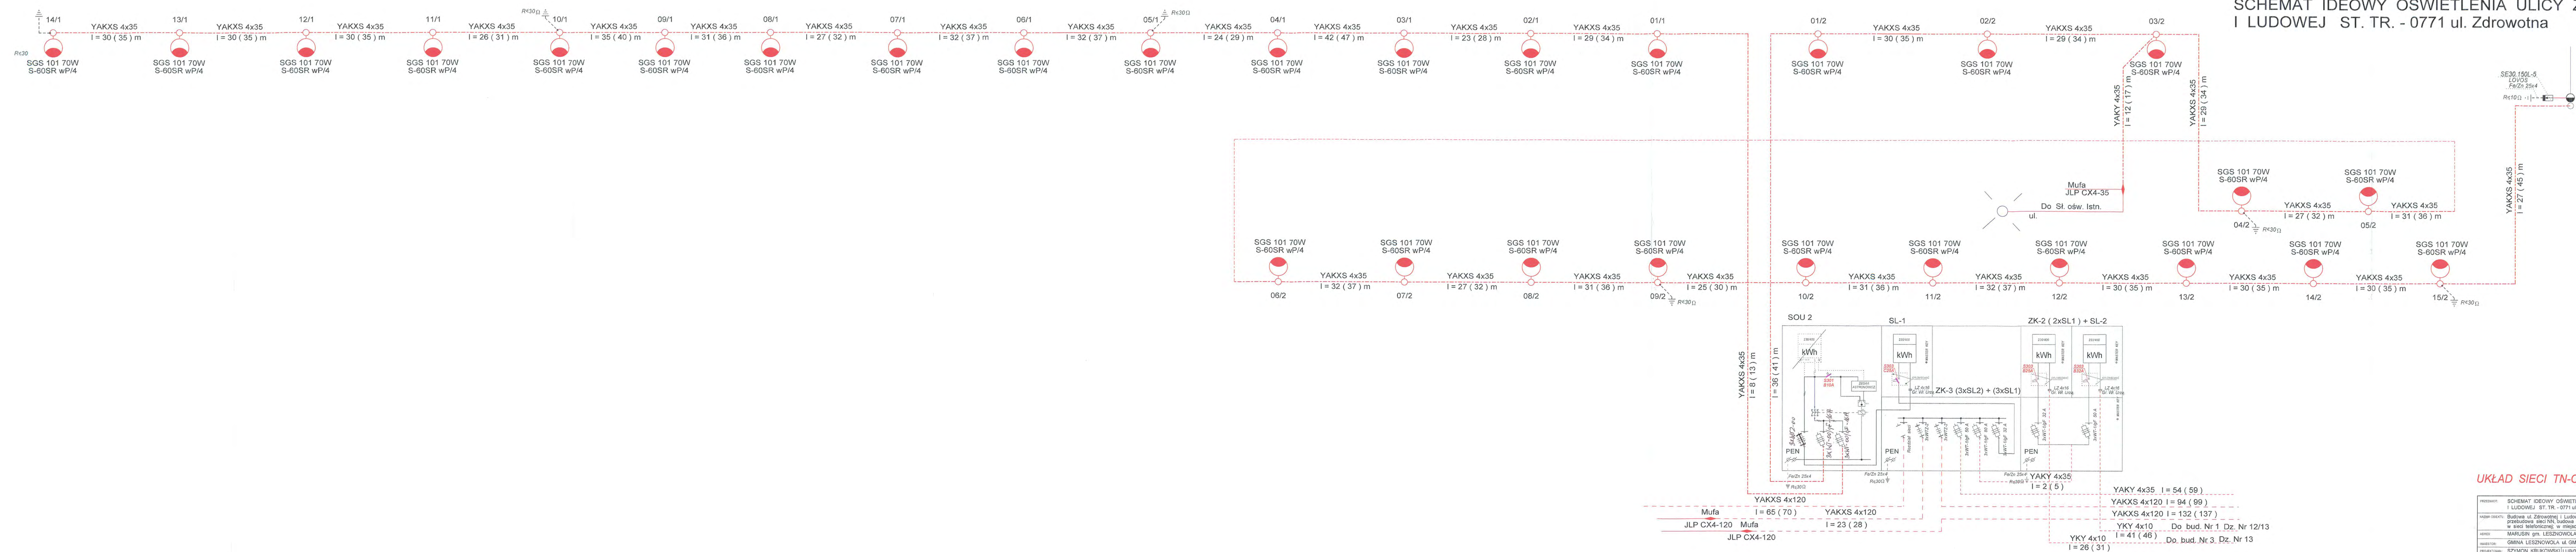

UKŁAD SIECI TN-C

PRZEDSIĘWZIECIE:	SCHEMAT IDEOWY OŚWIETLENIA ULICY ZDROWOTNEJ I LUDOWEJ ST. TR. - 0771 ul. Zdrowotna	NUMER KOLEJNY:	
NAMER OBIĘTU:	Budowa ul. Zdrowotnej i Ludowej, budowa kanalizacji deszczowej, przebudowa sieci NN, budowa oświetlenia ulicznego, ustalenie kółki w sieci telefonicznej, w miejscowości Marusin gm. Lesznowola		
ADRES:	MARUSIN gm. LESZNOWOLA ul. ZDROWOTNA I ul. LUDOWA		E03
INWESTOR:	GMINA LESZNOWOLA ul. GMINNEJ RADY NARODOWEJ 60	SKALA:	1:100
PROJEKTOWAŁ:	SZYMON KRUKOWSKI LUB/0079/POE/11	ELEKTRYCZNE	04.2014
SPRAWDZIŁ:	JANUSZ ŁUCZKA GP-II-7342/94/94	ELEKTRYCZNE	04.2014
OPRACOWAŁ:	HENRYK KRUKOWSKI ANB-513/11/9/82	ELEKTRYCZNE	04.2014

273