

**UCHWAŁA NR .....**  
**RADY GMINY LESZNOWOLA**  
**z dnia ..... roku**

**w sprawie uchwalenia miejscowego planu zagospodarowania przestrzennego  
gminy Lesznowola dla części obrębu Nowa Iwiczna i części obrębu Zgorzała**

Na podstawie art. 18 ust. 2 pkt 5 ustawy z dnia 8 marca 1990 r. o samorządzie gminnym (t.j. Dz. U. z 2016 r. poz. 446 ze zm.), art. 20 ust. 1 ustawy z dnia 27 marca 2003 r. o planowaniu i zagospodarowaniu przestrzennym (t.j. Dz. U. z 2016 r. poz. 778 ze zm.), w związku z uchwałą Nr 83/IX/2015 Rady Gminy Lesznowola z dnia 20 maja 2015 r. w sprawie przystąpienia do sporządzenia zmiany miejscowego planu zagospodarowania przestrzennego gminy Lesznowola dla części obrębu Nowa Iwiczna zmienionej uchwałą Nr 289/XXI/2016 Rady Gminy Lesznowola z dnia 13 lipca 2016 r. zmieniającą uchwałę Rady Gminy Lesznowola Nr 83/IX/2015 z dnia 20 maja 2015 r. w sprawie przystąpienia do sporządzenia zmiany miejscowego planu zagospodarowania przestrzennego gminy Lesznowola dla części obrębu Nowa Iwiczna stwierdzając, że nie narusza on ustaleń Studium uwarunkowań i kierunków zagospodarowania przestrzennego gminy Lesznowola przyjętego uchwałą Rady Gminy Lesznowola Nr 30/IV/2011 z dnia 15 marca 2011 r. ze zmianami, Rada Gminy Lesznowola na wniosek Wójta Gminy Lesznowola uchwała, co następuje:

**DZIAŁ I**  
**USTALENIA OGÓLNE**

**Rozdział 1**  
**Zakres obowiązywania planu**

**§ 1.**

1. Uchwała się miejscowy plan zagospodarowania przestrzennego gminy Lesznowola dla części obrębu Nowa Iwiczna i części obrębu Zgorzała zwany dalej planem, składający się z:
  - 1) części tekstowej planu stanowiącej treść uchwały;
  - 2) części graficznej, na którą składa się rysunek planu w skali 1: 1000, stanowiącej załącznik nr 1 do uchwały, będący integralną częścią planu;
  - 3) rozstrzygnięcia o sposobie rozpatrzenia uwag, stanowiącego załącznik nr 2 do uchwały;
  - 4) rozstrzygnięcia o sposobie realizacji, zapisanych w planie, inwestycji z zakresu infrastruktury technicznej, które należą do zadań własnych gminy oraz zasadach ich finansowania, stanowiącego załącznik nr 3 do uchwały.
2. Granice planu określono uchwałą Nr 83/IX/2015 Rady Gminy Lesznowola z dnia 20 maja 2015 r. w sprawie przystąpienia do sporządzenia zmiany miejscowego planu zagospodarowania przestrzennego gminy Lesznowola dla części obrębu Nowa Iwiczna i części obrębu Zgorzała.

**§ 2.**

1. Plan zawiera ustalenia dotyczące:
  - 1) przeznaczenia terenów oraz linii rozgraniczających tereny o różnym przeznaczeniu lub różnych zasadach zagospodarowania;
  - 2) zasad ochrony i kształtowania ładu przestrzennego;
  - 3) zasad ochrony środowiska, przyrody i krajobrazu kulturowego;
  - 4) zasad kształtowania zabudowy oraz wskaźników zagospodarowania terenu, maksymalnej i minimalnej intensywności zabudowy jako wskaźnika powierzchni całkowitej zabudowy w odniesieniu do powierzchni działki budowlanej, minimalnego udziału procentowego powierzchni biologicznie czynnej w odniesieniu do powierzchni działki budowlanej, maksymalnej wysokości zabudowy, minimalnej liczby miejsc do parkowania w tym miejsc przeznaczonych na parkowanie pojazdów zaopatrzonych w kartę parkingową i sposobu ich realizacji oraz linii zabudowy i gabarytów obiektów;
  - 5) szczegółowych zasad i warunków scalania i podziału nieruchomości objętych planem miejscowym;
  - 6) szczegółowych warunków zagospodarowania terenów oraz ograniczenia w ich użytkowaniu, w tym zakaz zabudowy;
  - 7) zasad modernizacji, rozbudowy i budowy systemów komunikacji i infrastruktury technicznej;
  - 8) sposobów i terminów tymczasowego zagospodarowania, urządzania i użytkowania terenów;
  - 9) stawek procentowych na podstawie, których ustala się opłatę za wzrost wartości nieruchomości spowodowany uchwaleniem niniejszego planu zagospodarowania przestrzennego;
  - 10) minimalnej powierzchni nowo wydzielanych działek budowlanych.
2. Plan nie zawiera ustaleń dotyczących:
  - 1) zasad ochrony dziedzictwa kulturowego i zabytków oraz dóbr kultury współczesnej;

- 2) wymagań wynikających z potrzeb kształtowania przestrzeni publicznych;
  - 3) granic i sposobów zagospodarowania terenów górniczych, obszarów szczególnego zagrożenia powodzią oraz obszarów osuwania się mas ziemnych.
3. Ustalenia planu określone są w treści niniejszej uchwały oraz na rysunku planu.

### § 3.

1. Załącznik graficzny nr 1 odnosi ustalenia uchwały do terenu objętego planem.
2. Następujące oznaczenia graficzne na rysunku planu są obowiązującymi ustaleniami planu:
  - 1) granica obszaru objętego planem miejscowym;
  - 2) linia rozgraniczająca tereny o różnym przeznaczeniu lub różnych zasadach zagospodarowania;
  - 3) nieprzekraczalna linia zabudowy;
  - 4) zwymiarowane wzajemne odległości elementów zagospodarowania w metrach;
  - 5) przeznaczenie terenów.
3. Następujące oznaczenia graficzne na rysunku planu są ustaleniami przepisów odrębnych:
  - 1) granica terenów zamkniętych - tereny kolejowe;
  - 2) granica strefy ograniczenia w zagospodarowaniu od terenów komunikacji kolejowej;
  - 3) pas technologiczny napowietrznej linii elektroenergetycznej o napięciu 220 kV.
4. Pozostałe oznaczenia graficzne mają charakter informacyjny.

### § 4.

Dla poszczególnych terenów obowiązują łącznie ustalenia ogólne zawarte w Dziale I i III oraz odpowiednie ustalenia szczegółowe zawarte w Dziale II uchwały.

## Rozdział 2 Wyjaśnienie używanych pojęć

### § 5.

1. Ilekroć w niniejszej uchwale jest mowa o:
  - 1) **terenie** - należy przez to rozumieć fragment obszaru planu, o określonym przeznaczeniu, wyznaczony na rysunku planu liniami rozgraniczającymi oznaczony symbolem literowym i numerem;
  - 2) **przeznaczeniu podstawowym** - należy przez to rozumieć określony w planie rodzaj przeznaczenia, który dominuje lub będzie dominował na danym terenie;
  - 3) **przeznaczeniu dopuszczalnym** - należy przez to rozumieć rodzaje przeznaczenia inne niż podstawowe, które uzupełniają lub wzbogacają przeznaczenie podstawowe oraz nie powodują kolizji z przeznaczeniem podstawowym;
  - 4) **nieprzekraczalnej linii zabudowy** - należy przez to rozumieć wyznaczone na działce linie, które nie może przekroczyć żadna krawędź zewnętrzna zewnętrznej ściany budynku – linia ta nie dotyczy wystających poza obrys budynku o nie więcej niż 1,5 m: balkonów, wykuszy, zadaszeń, okapów oraz schodów, tarasów, podestów, pochylni dla niepełnosprawnych, elementów wystroju elewacji;
  - 5) **reklamie** - należy przez to rozumieć upowszechnienie w jakiegokolwiek wizualnej formie informacji promującej osoby, przedsiębiorstwa, towary, usługi, przedsięwzięcia lub ruchy społeczne, niebędący znakiem w rozumieniu przepisów o znakach i sygnałach lub znakiem informującym o obiektach użyteczności publicznej ustawionym przez gminę;
  - 6) **tablicy reklamowej** - należy przez to rozumieć przedmiot materialny przeznaczony lub służący ekspozycji reklamy wraz z jego elementami konstrukcyjnymi i zamocowaniami, o płaskiej powierzchni służącej ekspozycji reklamy, w szczególności: baner reklamowy, reklamę naklejaną na okna budynków i reklamy umieszczane na rusztowaniu, ogrodzeniu lub wyposażeniu placu budowy, z wyłączeniem drobnych przedmiotów codziennego użytku wykorzystywanych zgodnie z ich przeznaczeniem;
  - 7) **urządzeniu reklamowym** - należy przez to rozumieć przedmiot materialny przeznaczony lub służący ekspozycji reklamy wraz z jego elementami konstrukcyjnymi i zamocowaniami, inny niż tablica reklamowa, z wyłączeniem drobnych przedmiotów codziennego użytku wykorzystywanych zgodnie z ich przeznaczeniem;
  - 8) **powierzchni biologicznie czynnej** - należy przez to rozumieć grunt rodzimy pokryty roślinnością oraz wodą powierzchniową na działce budowlanej, który pozostaje niezabudowany i nieutwardzony; w szczególności za powierzchnię biologicznie czynną nie uznaje się: zieleni projektowanej na dachach i ścianach budynków, budowli nadziemnych i podziemnych;
  - 9) **przedsięwzięciu mogącym znacząco oddziaływać na środowisko** - należy przez to rozumieć zamierzenie budowlane lub inną ingerencję w środowisko w rozumieniu przepisów odrębnych dotyczących ochrony środowiska;
  - 10) **usługach** - należy przez to rozumieć samodzielne obiekty budowlane lub pomieszczenia w budynkach o innej funkcji niż usługowa oraz urządzenia służące działalności, której celem jest zaspakajanie potrzeb ludności;
  - 11) **usługach publicznych** - należy przez to rozumieć obiekty realizowane całkowicie lub częściowo z funduszy publicznych w dziedzinach takich jak: nauka, oświata, kultura, zdrowie i opieka społeczna,

administracja publiczna, sport i rekreacja oraz w innych dziedzinach o charakterze ogólnospołecznym, realizowanych przez samorząd lokalny lub administrację rządową.

2. Dla pojęć nie zdefiniowanych w niniejszej uchwale obowiązują pojęcia zdefiniowane w przepisach odrębnych.

### **Rozdział 3** **Ustalenia ogólne dla całego obszaru**

#### **§ 6.**

1. W planie wyznacza się tereny o różnym przeznaczeniu lub różnych zasadach zagospodarowania:
  - 1) teren zabudowy mieszkaniowej jednorodzinnej - oznaczony na rysunku planu symbolem **MN**;
  - 2) teren zabudowy usługowo-mieszkaniowej - oznaczony na rysunku planu symbolem **UM**;
  - 3) teren zabudowy usługowej - oznaczony na rysunku planu symbolem **U**;
  - 4) teren parkingu - oznaczony na rysunku planu symbolem **KP**;
  - 5) teren infrastruktury technicznej z zakresu elektroenergetyki - oznaczony na rysunku planu symbolem **IE**;
  - 6) teren zieleni urządzonej - oznaczony na rysunku planu symbolem **ZU**;
  - 7) teren komunikacji kolejowej - oznaczony na rysunku planu symbolem **KK**;
  - 8) teren komunikacji - droga klasy dojazdowej - oznaczony na rysunku planu symbolem **KDD**.
2. Oznaczenia symbolem literowym określają przeznaczenie podstawowe poszczególnych terenów.
3. Oznaczenia symbolem numerowym określają numery poszczególnych terenów o tym samym przeznaczeniu podstawowym.

#### **§ 7.**

1. Ustala się nieprzekraczalne linie zabudowy oznaczone i zwymiarowane na rysunku planu:
  - 1) 10 m od linii rozgraniczającej terenu komunikacji kolejowej oznaczonego symbolem literowym **KK**;
  - 2) 15 m od osi linii elektroenergetycznej o napięciu 220 kV;
  - 3) 4 m od linii rozgraniczających terenów dróg oznaczonych symbolem literowym **KDD**;
  - 4) pozostałe nieprzekraczalne linie zabudowy - zgodnie z rysunkiem planu.
2. Nakazuje się sytuowanie wszystkich budynków na terenach, na których ustalono nieprzekraczalne linie zabudowy zgodnie z tymi liniami, z uwzględnieniem ustaleń ust. 3 i 4.
3. Przepisy ust. 2 nie dotyczą portierni, altan śmietnikowych i tymczasowych obiektów budowlanych zlokalizowanych z uwzględnieniem ustaleń § 11 oraz obiektów, o których mowa w § 22 ust. 3.
4. W stosunku do budynku istniejącego usytuowanego niezgodnie z wyznaczonymi na rysunku planu nieprzekraczalnymi liniami zabudowy dopuszcza się jego zachowanie, remont, przebudowę, rozbudowę i nadbudowę pod warunkiem, że:
  - 1) jest on zlokalizowany na terenie przewidzianym do zabudowy zgodnie z ustaleniami planu;
  - 2) nie będzie rozbudowywany w pasie terenu pomiędzy wyznaczoną na rysunku planu linią rozgraniczającą lub linią energetyczną i nieprzekraczalną linią zabudowy.

#### **§ 8.**

Poza drogami publicznymi, oznaczonymi na rysunku planu, na terenach objętych planem dopuszcza się nowe drogi wewnętrzne obsługujące działki, przy czym:

- 1) minimalna szerokość nowo realizowanych dróg wewnętrznych:
  - a) 6 m do 6 działek,
  - b) 8 m powyżej 6 działek;
- 2) minimalna szerokość placów do zawracania nowo realizowanych dróg wewnętrznych w postaci sięgaczy dojazdowych - 12,5 m x 12,5 m.

#### **§ 9.**

Ustalenia w zakresie ochrony i kształtowania ładu przestrzennego.

1. Zasady lokalizowania tablic i urządzeń reklamowych:
  - 1) dopuszcza się lokalizację tablic i urządzeń reklamowych o łącznej maksymalnej powierzchni reklamowej na jednej działce:
    - a) na terenach oznaczonym symbolem literowym **MN** - 3 m<sup>2</sup>,
    - b) na terenach oznaczonych symbolami literowymi **U**, **UM**, **KP** i **KK** - 6 m<sup>2</sup>;
  - 2) zakazuje się umieszczania tablic i urządzeń reklamowych na obiektach małej architektury, drzewach, urządzeniach infrastruktury technicznej, wykorzystywaniu ekranów plazmowych, LCD lub LED oraz wyświetlania ruchomych obrazów;
  - 3) ustalenia zawarte w pkt. 1-2 nie dotyczą gminnego systemu informacji przestrzennej oraz znaków drogowych i kolejowych.
2. Zasady lokalizowania ogrodzeń, bram, furtek:
  - 1) dopuszcza się maksymalną wysokość ogrodzenia - 1,8 m od poziomu terenu;

- 2) nakazuje się stosowanie ogrodzeń ażurowych od wysokości minimum 0,6 m powyżej poziomu terenu, o łącznej powierzchni prześwitów umożliwiającej naturalny przepływ powietrza minimum 40% powierzchni ażurowej części ogrodzenia pomiędzy słupkami;
  - 3) nakazuje się wycofanie o minimum 2 m bram wjazdowych usytuowanych w ogrodzeniach przy drogach o szerokości mniejszej niż 10 m;
  - 4) zakazuje się stosowania bram i furtek otwieranych na zewnątrz działki.
3. Zasady zabudowy na działkach, nie spełniających parametrów minimalnej powierzchni działki budowlanej:
- 1) dopuszcza się zabudowę na działkach, nie spełniających parametrów minimalnej powierzchni działki budowlanej, określonej w planie, z uwzględnieniem ustaleń pkt 2, które:
    - a) powstały przed wejściem w życie niniejszego planu,
    - b) powstały w wyniku wydzielenia dróg publicznych,
    - c) powstały niezależnie od ustaleń planu;
  - 2) przepisy pkt 1 stosuje się pod warunkiem przestrzegania zasad zabudowy, wskaźników i parametrów określonych w planie, z wyjątkiem minimalnej powierzchni nowo wydzielanych działek budowlanych.
4. Nakazuje się stosowanie rozwiązań przestrzennych, architektonicznych i technicznych zapewniających dostępność budynków użyteczności publicznej i terenów dla osób niepełnosprawnych.

## § 10.

Ustalenia w zakresie ochrony środowiska, przyrody i krajobrazu kulturowego.

### 1. Nakazuje się:

- 1) ograniczenie uciążliwości do granic działki budowlanej, na której jest prowadzona działalność gospodarcza, z wyłączeniem obszaru kolejowego;
- 2) ograniczenie do minimum trwałego przekształcania powierzchni ziemi podczas wykonywania prac ziemnych związanych z realizacją inwestycji oraz wykonanie działań o charakterze kompensacyjnym po zakończeniu realizacji inwestycji;
- 3) selekcję i gromadzenie odpadów na posesjach w urządzeniach przystosowanych do ich gromadzenia oraz ich odbiór i usuwanie zgodnie z przepisami odrębnymi.

### 2. Zakazuje się:

- 1) lokalizacji przedsięwzięć mogących zawsze znacząco oddziaływać na środowisko, określonych na podstawie przepisów odrębnych na całym obszarze opracowania za wyjątkiem inwestycji celu publicznego z zakresu dróg, sieci i infrastruktury technicznej w tym infrastruktury kolejowej;
- 2) lokalizacji usług stanowiących przedsięwzięcia mogące potencjalnie znacząco oddziaływać na środowisko, określonych na podstawie przepisów odrębnych na całym obszarze opracowania z wyjątkiem garaży, parkingów samochodowych lub zespoły parkingów, inwestycji celu publicznego;
- 3) lokalizacji zakładów o zwiększonym lub dużym ryzyku występowania poważnych awarii, w tym usług dotyczących składowania i magazynowania substancji niebezpiecznych;
- 4) wprowadzania nieoczyszczonych ścieków bytowych, komunalnych oraz przemysłowych do wód powierzchniowych lub do gruntu;
- 5) lokalizacji obiektów i urządzeń oraz prowadzenia działalności usługowej - z wyłączeniem ruchu kolejowego, wytwórczej powodującej przekroczenie dopuszczalnych wielkości oddziaływania na środowisko poprzez emisję substancji i energii w szczególności: wytwarzania hałasu, wibracji, promieniowania, zanieczyszczania powietrza, gleby, wód powierzchniowych i podziemnych;
- 6) zmian stanu wody na gruncie, a zwłaszcza kierunku odpływu znajdującej się na gruncie wody opadowej i roztopowej ani kierunku odpływu ze źródeł - ze szkodą dla gruntów sąsiednich oraz odprowadzania wód opadowych oraz ścieków na grunty sąsiednie;
- 7) sytuowania drzew i krzewów w odległości 15 m od osi skrajnego toru kolejowego położonego na terenie poza obszarem planu;
- 8) tworzenia hałd, nasypów oraz sadzenia roślinności wysokiej pod linią i w odległości 6,0 m, od rzutu poziomego skrajnego przewodu fazowego (w świetle koron) linii 220 kV.

### 3. Ustala się klasyfikację ochrony akustycznej:

- 1) dla terenów oznaczonych symbolem literowym MN - jak dla zabudowy mieszkaniowej jednorodzinnej;
- 2) dla terenu oznaczonego symbolem literowym UM - jak dla zabudowy mieszkaniowo-usługowej;
- 3) dla terenu oznaczonego symbolem literowym ZU - jak dla terenów rekreacyjno-wypoczynkowych.

### 4. Ustala się zaopatrywanie w ciepło z własnych źródeł, lokalnie zgodnie z § 26.

### 5. Cały obszar objęty planem miejscowym zlokalizowany jest w granicach obszaru ograniczonego użytkowania dla Portu Lotniczego im. Fryderyka Chopina w Warszawie (poza strefą Z1 i Z2), dla którego obowiązują ustalenia, zakazy i nakazy zgodne z przepisami odrębnymi.

### 6. Na obszarze objętym planem część terenów zlokalizowana jest w pasie technologicznym napowietrznej linii elektroenergetycznej o napięciu 220 kV o szerokości 50 m (po 25 metrów w obie strony od osi linii), dla którego obowiązują ustalenia, zakazy i nakazy zgodne z przepisami odrębnymi oraz normami dotyczącymi projektowania linii elektroenergetycznych.

### 7. Na obszarze objętym planem część terenów zlokalizowana jest w granicach strefy ograniczenia w zagospodarowaniu od terenów komunikacji kolejowej o szerokości 20 m od linii rozgraniczających terenu o symbolu literowym KK, dla której obowiązują ustalenia, zakazy i nakazy zgodne z przepisami odrębnymi.

## § 11.

Sposoby i terminy tymczasowego zagospodarowania, urządzenia i użytkowania terenów:

- 1) do czasu realizacji inwestycji o przeznaczeniu ustalonym w planie, na poszczególnych terenach dopuszcza się utrzymanie dotychczasowego zagospodarowania;
- 2) dopuszcza się lokalizowanie obiektów tymczasowych.

## § 12.

1. W celu ustalenia szczegółowych zasad i warunków scalania i podziału nieruchomości, o których mowa w szczególności w Dziale III Rozdziale 2 ustawy z dnia 21 sierpnia 1997 r. o gospodarce nieruchomościami, ustala się:

- 1) zasady i warunki scalania i podziału nieruchomości dla terenów oznaczonych symbolem literowym MN:
  - a) minimalna powierzchnia działki - 800 m<sup>2</sup>,
  - b) minimalna szerokość frontu działki - 15 m,
  - c) kąt położenia granic działki w stosunku do pasa drogowego - od 60° do 120°;
- 2) zasady i warunki scalania i podziału nieruchomości dla terenów oznaczonych symbolami literowymi U i UM:
  - a) minimalna powierzchnia działki - 900 m<sup>2</sup>,
  - b) minimalna szerokość frontu działki - 20 m,
  - c) kąt położenia granic działki w stosunku do pasa drogowego - od 60° do 120°.
- 3) nie ustala się zasad i warunków scalania i podziału nieruchomości na pozostałych terenach;

2. Na terenach objętych planem nie występują tereny wymagające przeprowadzenia scalania i podziału nieruchomości przez gminę Lesznowola na zasadach określonych w art. 22 ustawy o planowaniu i zagospodarowaniu przestrzennym.

## DZIAŁ II USTALENIA SZCZEGÓŁOWE

### Rozdział 1

#### Ustalenia szczegółowe dla poszczególnych terenów

## § 13.

Dla terenów zabudowy mieszkaniowej jednorodzinnej oznaczonych symbolem literowym **MN** ustala się:

- 1) przeznaczenie terenu:
  - a) przeznaczenie podstawowe:
    - zabudowa mieszkaniowa jednorodzinna,
  - b) przeznaczenie dopuszczalne:
    - usługi wbudowane w budynki mieszkalne,
    - wolnostojące budynki gospodarcze i garażowe,
    - zieleń urządzona,
    - obiekty małej architektury,
    - sieci i urządzenia infrastruktury technicznej,
    - drogi wewnętrzne, dojścia, dojazdy, utwardzenia, parkingi;
- 2) dopuszcza się rozbudowę, przebudowę i nadbudowę istniejących budynków;
- 3) zakazuje się lokalizacji:
  - a) budynków mieszkalnych oraz obiektów budowlanych przeznaczonych na pobyt ludzi w pasie technologicznym napowietrznej linii o napięciu 220 kV,
  - b) usług związanych z obsługą komunikacji, w tym w szczególności warsztatów samochodowych, stacji paliw, myjni samochodowych;
- 4) zasady kształtowania zabudowy, zagospodarowania terenu oraz kształtowania ładu przestrzennego:
  - a) maksymalna intensywność zabudowy - 0,6,
  - b) minimalna intensywność zabudowy - 0,001,
  - c) maksymalna powierzchnia zabudowy w stosunku do powierzchni działki budowlanej - 40%,
  - d) minimalna powierzchnia biologicznie czynna - 50%,
  - e) maksymalna wysokość zabudowy:
    - dla obiektów małej architektury - 3,0 m,
    - dla wolnostojących budynków gospodarczych i garażowych - 7,0 m,
    - dla pozostałych obiektów i budynków - 12,0 m,
  - f) maksymalna liczba kondygnacji:
    - dla zabudowy mieszkaniowej - 3 kondygnacje nadziemne (w tym poddasze),
    - dla wolnostojących budynków gospodarczych i garażowych - 1 kondygnacja nadziemna,
  - g) geometria dachu - dachy dwuspadowe i wielospadowe o nachyleniu głównych połaci dachowych od 15° do 45°;
- 5) minimalna powierzchnia nowo wydzielanych działek budowlanych - 800 m<sup>2</sup>;

- 6) ustalenia pkt 5 nie dotyczą wydzielenia działek w celu lokalizacji urządzeń i obiektów budowlanych infrastruktury technicznej oraz powiększenia działek sąsiednich lub regulacji istniejących granic działek;
- 7) minimalna liczba miejsc parkingowych:
  - a) nakazuje się zapewnienie odpowiedniej ilości miejsc do parkowania w granicach działki budowlanej według następujących wskaźników:
    - dla zabudowy mieszkaniowej - minimum 2 miejsca do parkowania na 1 lokal mieszkalny,
    - dla usług wbudowanych w budynki mieszkalne - minimum 2 miejsca do parkowania na 1 lokal usługowy,
  - b) w przypadku realizacji na działce zabudowy o funkcji mieszanej miejsca do parkowania należy obliczyć i zapewnić oddzielnie dla każdej z funkcji.

#### § 14.

Dla terenu zabudowy usługowo-mieszkaniowej oznaczonego symbolem literowym **UM** ustala się:

- 1) przeznaczenie terenu:
  - a) przeznaczenie podstawowe:
    - zabudowa usługowa,
    - zabudowa mieszkaniowa jednorodzinna,
  - b) przeznaczenie dopuszczalne:
    - usługi wbudowane w budynki mieszkalne,
    - wolnostojące budynki gospodarcze i garażowe,
    - zieleń urządzone,
    - obiekty małej architektury,
    - sieci i urządzenia infrastruktury technicznej,
    - drogi wewnętrzne, dojścia, dojazdy, utwardzenia, parkingi;
- 2) dopuszcza się rozbudowę, przebudowę i nadbudowę istniejących budynków;
- 3) zakazuje się lokalizacji:
  - a) lokalizacji stacji paliw,
  - b) budynków mieszkalnych oraz obiektów budowlanych przeznaczonych na pobyt ludzi w pasie technologicznym napowietrznej linii o napięciu 220 kV;
- 4) zasady kształtowania zabudowy, zagospodarowania terenu oraz kształtowania ładu przestrzennego:
  - a) maksymalna intensywność zabudowy - 0,8,
  - b) minimalna intensywność zabudowy - 0,001,
  - c) maksymalna powierzchnia zabudowy w stosunku do powierzchni działki - 50%,
  - d) minimalna powierzchnia biologicznie czynna - 30%,
  - e) maksymalna wysokość zabudowy:
    - dla obiektów małej architektury - 3,0 m,
    - dla wolnostojących budynków gospodarczych i garażowych - 7,0 m,
    - dla pozostałych obiektów i budynków - 12,0 m,
  - f) maksymalna liczba kondygnacji:
    - dla zabudowy mieszkaniowej i usługowej - 3 kondygnacje nadziemne (w tym poddasze),
    - dla wolnostojących budynków gospodarczych i garażowych - 1 kondygnacja nadziemna,
  - h) geometria dachu - dachy płaskie lub dwuspadowe, wielospadowe o nachyleniu głównych połaci dachowych do 45°;
- 5) minimalna powierzchnia nowo wydzielanych działek budowlanych - 900 m<sup>2</sup>;
- 6) ustalenia pkt 5 nie dotyczą wydzielenia działek w celu lokalizacji urządzeń i obiektów budowlanych, infrastruktury technicznej oraz powiększenia działek sąsiednich lub regulacji istniejących granic działek;
- 7) minimalna liczba miejsc parkingowych:
  - a) nakazuje się zapewnienie odpowiedniej ilości miejsc do parkowania w granicach działki budowlanej według następujących wskaźników:
    - dla zabudowy mieszkaniowej - minimum 2 miejsca do parkowania na 1 lokal mieszkalny,
    - dla usług wbudowanych w budynki mieszkalne - minimum 2 miejsca do parkowania na 1 lokal usługowy,
    - dla zabudowy usługowej - minimum 2,5 miejsca do parkowania na każde 100 m<sup>2</sup> powierzchni użytkowej, ale nie mniej niż 2 miejsca do parkowania,
  - b) w przypadku realizacji na działce zabudowy o funkcji mieszanej miejsca do parkowania należy obliczyć i zapewnić oddzielnie dla każdej z funkcji.

#### § 15.

Dla terenu zabudowy usługowej oznaczonego symbolem literowym **U** ustala się:

- 1) przeznaczenie terenu:
  - a) przeznaczenie podstawowe:
    - zabudowa usługowa,
  - b) przeznaczenie dopuszczalne:
    - wolnostojące budynki garażowe,

- zieleń urządzona,
  - obiekty małej architektury,
  - sieci i urządzenia infrastruktury technicznej,
  - drogi wewnętrzne, dojścia, dojazdy, utwardzenia, parkingi;
- 2) dopuszcza się rozbudowę, przebudowę i nadbudowę istniejących budynków;
  - 3) zakazuje się lokalizacji:
    - a) stacji paliw,
    - b) obiektów budowlanych przeznaczonych na pobyt ludzi w pasie technologicznym napowietrznej linii o napięciu 220 kV;
  - 4) zasady kształtowania zabudowy, zagospodarowania terenu oraz kształtowania ładu przestrzennego:
    - a) maksymalna intensywność zabudowy - 1,0 ,
    - b) minimalna intensywność zabudowy - 0,001,
    - c) maksymalna powierzchnia zabudowy w stosunku do powierzchni działki - 60%,
    - d) minimalna powierzchnia biologicznie czynna - 25%,
    - e) maksymalna wysokość zabudowy:
      - dla wolnostojących budynków garażowych - 7,0 m,
      - dla pozostałych obiektów i budynków - 12,0 m,
    - f) maksymalna liczba kondygnacji:
      - dla zabudowy usługowej - 3 kondygnacje nadziemne (w tym poddasze),
      - dla wolnostojących budynków garażowych - 1 kondygnacja nadziemna,
    - g) geometria dachu - dachy płaskie lub dwuspadowe, wielospadowe o nachyleniu głównych połaci dachowych do 45°;
  - 5) minimalna powierzchnia nowo wydzielanych działek budowlanych - 900 m<sup>2</sup>;
  - 6) ustalenia pkt 5 nie dotyczą wydzieleń działek w celu lokalizacji urządzeń i obiektów budowlanych infrastruktury technicznej oraz powiększenia działek sąsiednich lub regulacji istniejących granic działek;
  - 7) minimalna liczba miejsc parkingowych:
    - a) nakazuje się zapewnienie odpowiedniej ilości miejsc do parkowania w granicach działki własnej wg następujących wskaźników:
      - dla zabudowy usługowej - minimum 2,5 miejsca do parkowania na każde 100 m<sup>2</sup> powierzchni użytkowej, ale nie mniej niż 2 miejsca do parkowania.

#### **§ 16.**

Dla terenu parkingu oznaczonego symbolem literowym **KP** ustala się:

- 1) przeznaczenie terenu:
  - a) przeznaczenie podstawowe:
    - parkingi,
  - b) przeznaczenie dopuszczalne:
    - zieleń urządzona,
    - obiekty małej architektury,
    - sieci i urządzenia infrastruktury technicznej,
    - drogi wewnętrzne, dojścia, dojazdy, utwardzenia;
- 2) zakazuje się lokalizacji niezadaszonych miejsc parkingowych w odległości 11,0 m od osi napowietrznej linii o napięciu 220 kV;
- 3) zasady kształtowania zabudowy, zagospodarowania terenu oraz kształtowania ładu przestrzennego:
  - a) maksymalna intensywność zabudowy - 0,0,
  - b) minimalna intensywność zabudowy - 0,0,
  - c) maksymalna powierzchnia zabudowy w stosunku do powierzchni działki - 0,0%,
  - d) minimalna powierzchnia biologicznie czynna - 10%,
  - e) maksymalna wysokość zabudowy - 3,0 m.
- 4) nie ustala się minimalnej powierzchni nowo wydzielanych działek budowlanych.

#### **§ 17.**

Dla terenu infrastruktury technicznej z zakresu elektroenergetyki oznaczonego symbolem literowym **IE** ustala się:

- 1) przeznaczenie terenu:
  - a) przeznaczenie podstawowe:
    - obiekty i urządzenia infrastruktury technicznej związane z elektroenergetyką,
  - b) przeznaczenie dopuszczalne:
    - sieci i urządzenia infrastruktury technicznej,
    - utwardzenia;
- 2) zasady kształtowania zabudowy, zagospodarowania terenu oraz kształtowania ładu przestrzennego:
  - a) maksymalna intensywność zabudowy - 0,0,
  - b) minimalna intensywność zabudowy - 0,0,
  - c) maksymalna powierzchnia zabudowy w stosunku do powierzchni działki - 0,0%,

- d) minimalna powierzchnia biologicznie czynna - 1%,
  - e) maksymalna wysokość zabudowy - nie określa się;
- 3) nie ustala się minimalnej powierzchni nowo wydzielanych działek budowlanych.

#### **§ 18.**

Dla terenu zieleni urządzonej oznaczonego symbolem literowym **ZU** ustala się:

- 1) przeznaczenie terenu:
  - a) przeznaczenie podstawowe:
    - zieleń urządzona,
    - obiekty małej architektury,
  - b) przeznaczenie dopuszczalne:
    - sieci i urządzenia infrastruktury technicznej,
    - dojścia, utwardzenia;
- 2) zasady kształtowania zabudowy, zagospodarowania terenu oraz kształtowania ładu przestrzennego:
  - a) maksymalna intensywność zabudowy - 0,0,
  - b) minimalna intensywność zabudowy - 0,0,
  - c) maksymalna powierzchnia zabudowy w stosunku do powierzchni działki - 0,0%,
  - d) minimalna powierzchnia biologicznie czynna - 80%,
  - e) maksymalna wysokość zabudowy - 3,0 m;
- 3) nie ustala się minimalnej powierzchni nowo wydzielanych działek budowlanych.

#### **§ 19.**

Dla terenu komunikacji kolejowej oznaczonego symbolem literowym **KK** ustala się:

- 1) przeznaczenie terenu:
  - a) przeznaczenie podstawowe:
    - istniejąca i projektowana linia kolejowa,
    - obiekty i budynki kolejowe,
    - kolejowa infrastruktura techniczna,
  - b) przeznaczenie dopuszczalne:
    - sieci i urządzenia infrastruktury technicznej;
    - usługi wbudowane w budynki kolejowe,
    - zieleń urządzona,
    - obiekty małej architektury,
    - drogi wewnętrzne, dojścia, dojazdy, utwardzenia, parkingi;
- 2) w granicach terenu kolejowego obowiązują przepisy ustawy o transporcie kolejowym;
- 3) zasady kształtowania zabudowy, zagospodarowania terenu oraz kształtowania ładu przestrzennego:
  - a) maksymalna intensywność zabudowy - 1,0,
  - b) minimalna intensywność zabudowy - 0,001,
  - c) maksymalna powierzchnia zabudowy w stosunku do powierzchni działki - 90%,
  - d) minimalna powierzchnia biologicznie czynna - 10%,
  - e) maksymalna wysokość zabudowy:
    - dla obiektów małej architektury - 3,0 m,
    - dla obiektów i budynków kolejowych - 12,0 m,
  - f) geometria dachu - dachy płaskie lub dwu i wielospadowe o nachyleniu głównych połaci dachowych od 20° do 45°;
- 4) nie ustala się minimalnej powierzchni nowo wydzielanych działek budowlanych.

### **Rozdział 2** **Ustalenia w zakresie komunikacji**

#### **§ 20.**

- 1. Ustala się obsługę komunikacyjną terenów poprzez układ dróg określonych na rysunku planu jako tereny komunikacji oznaczone symbolami literowymi **KDD** oraz drogi położone poza granicami obszaru objętego planem miejscowym.
- 2. Na terenach komunikacji dopuszcza się dotychczasowy sposób wykorzystania tych terenów do czasu ich zagospodarowania zgodnie z planem.



## § 21.

1. Dla terenów komunikacji ustala się:

Oznaczenie na rysunku planu	Klasa drogi	Kategoria drogi/funkcja	Szerokość w liniach rozgraniczających
1 KDD	„D” – droga dojazdowa	gminna	od 9,0 m do 11, 0 m
2 KDD	„D” – droga dojazdowa	gminna	od 6,0 m do 10 m
3 KDD	„D” – droga dojazdowa	gminna	Istniejąca - od 6,0 m do 10,5 m
4 KDD	„D” – droga dojazdowa	gminna	Istniejąca - 6,0
5 KDD	„D” – droga dojazdowa	gminna	Istniejąca - 6,0
6 KDD	„D” – droga dojazdowa	gminna	Istniejąca - 6,0

2. Dopuszcza się na terenach komunikacji oznaczonych symbolami literowymi KDD lokalizację zieleni, urządzeń infrastruktury technicznej, obiektów małej architektury, parkingów oraz urządzeń komunikacyjnych, jako przeznaczenie uzupełniające.
3. Ustala się powiązanie układu komunikacyjnego obszaru planu z układem zewnętrznym poprzez tereny komunikacji oznaczone symbolami numerowymi i literowymi: 1 KDD, 3 KDD, 4 KDD, 5 KDD, 6KDD.
4. Nakazuje się zagospodarowanie terenu i kształtowanie nawierzchni ulic i chodników w sposób umożliwiający bezkolizyjne korzystanie osobom niepełnosprawnym ruchowo.
5. Na drogach publicznych, w strefie zamieszkania i w strefie ruchu nakazuje się wyznaczenie miejsc postojowych przeznaczonych na parkowanie pojazdów zaopatrzonych w kartę parkingową, zgodnie z przepisami odrębnymi.

## Rozdział 3

### Ustalenia w zakresie infrastruktury technicznej

## § 22.

1. Ustala się uzbrojenie terenów w urządzenia infrastruktury technicznej poprzez istniejące, rozbudowywane i projektowane systemy uzbrojenia.
2. Ustala się zachowanie nadziemnych i podziemnych urządzeń infrastruktury technicznej z dopuszczeniem ich rozbudowy, przebudowy, napraw oraz prac remontowych i konserwacyjnych.
3. Dopuszcza się lokalizowanie obiektów inwestycji celu publicznego z zakresu łączności publicznej na całym obszarze planu, jeżeli uciążliwości obiektów i urządzeń nie będą naruszać obowiązujących w tym zakresie przepisów odrębnych, w tym ustawy Prawo lotnicze wraz z aktami wykonawczymi.

## § 23.

W odniesieniu do infrastruktury technicznej z zakresu wodociągów:

- 1) nakazuje się przyłączenie do gminnej sieci wodociągowej;
- 2) nakazuje się projektowanie i wykonywanie sieci wodociągowej w sposób uwzględniający potrzeby ochrony przeciwpożarowej zgodnie z zasadami określonymi w przepisach odrębnych;
- 3) ustala się minimalny przekrój sieci wodociągowej  $\varnothing 32$  mm.

## § 24.

W odniesieniu do infrastruktury technicznej z zakresu kanalizacji sanitarnej i gospodarki wodami opadowymi i roztopowymi:

- 1) nakazuje się przyłączenie do gminnej sieci kanalizacji sanitarnej;
- 2) w przypadku wytwarzania ścieków przemysłowych nakazuje się podczyszczenie tych ścieków na terenie ich powstawania, do parametrów określonych w przepisach odrębnych;
- 3) zakazuje się wprowadzania nieoczyszczonych ścieków bytowych, przemysłowych i komunalnych do wód powierzchniowych lub do gruntu;
- 4) nakazuje się odprowadzenie wód opadowych lub roztopowych na własny teren nieutwardzony, do zbiorników bezodpływowych, studni chłonnych, kanalizacji deszczowej, a także poprzez systemy rozsączające;

- 5) nakazuje się dla każdego nowego zamierzenia budowlanego polegającego na trwałej zabudowie dotychczasowych terenów biologicznie czynnych zapewnić system retencjonowania wód roztopowych oraz wód deszczowych, uwzględniający przyjęcie deszczu nawalnego o natężeniu 150 litrów/sekundę/ha terenu w czasie 15 minut, z uwzględnieniem ustaleń pkt. 6;
- 6) dopuszcza się odprowadzenie wód deszczowych i roztopowych ze zbiorników bezodpływowych i urządzeń kanalizacji deszczowej do rowów melioracyjnych położonych poza obszarem objętym planem w ilościach nie większych niż 1,5 litra/sekundę/ha terenu, z uwzględnieniem przepisów ustawy Prawo wodne;
- 7) nakazuje się oczyszczenie w stopniu wymaganym w przepisach odrębnych wód opadowych lub roztopowych, ujętych w otwarte lub zamknięte systemy kanalizacyjne, pochodzących z powierzchni zanieczyszczonych o trwałej nawierzchni, w szczególności z terenów dróg i parkingów, przed ich odprowadzeniem do tych systemów kanalizacyjnych, wód lub ziemi;
- 8) nakazuje się kształtowanie powierzchni działek w sposób zabezpieczający sąsiednie tereny i drogi przed powierzchniowym spływem wód opadowych;
- 9) ustala się minimalny przekrój sieci kanalizacji sanitarnej i deszczowej Ø200 mm z zastrzeżeniem pkt 10;
- 10) dopuszcza się minimalny przekrój kanalizacji sanitarnej tłocznej Ø40mm.

#### **§ 25.**

W odniesieniu do infrastruktury technicznej z zakresu elektroenergetyki:

- 1) ustala się zasilanie w energię elektryczną z istniejących lub projektowanych linii kablowych lub napowietrznych 15 kV i 0,4 kV;
- 2) nakazuje się przyłączenie do sieci elektroenergetycznej, z uwzględnieniem ustaleń pkt 3;
- 3) dopuszcza się korzystanie z indywidualnych źródeł energii elektrycznej w formie paneli fotowoltaicznych;
- 4) dopuszcza się wykonanie napraw oraz prac remontowych i konserwacyjnych na istniejącej linii elektroenergetycznej 220 kV.

#### **§ 26.**

W odniesieniu do infrastruktury technicznej z zakresu gazownictwa oraz z zakresu ogrzewania budynków:

- 1) nakazuje się zaopatrzenie w ciepło z własnych źródeł, lokalnie, w oparciu o gaz przewodowy, gaz bezprzewodowy lub energię elektryczną, z uwzględnieniem ustaleń pkt 2, 3;
- 2) dopuszcza się wykorzystanie do celów grzewczych oleju opałowego niskosiarkowego, o maksymalnej zawartości siarki palnej na poziomie 0,3%;
- 3) dopuszcza się stosowanie innych, lokalnych systemów grzewczych w oparciu o alternatywne źródła energii, zgodnie z ustawą prawo ochrony środowiska w tym kolektory i baterie słoneczne, pompy ciepłe, paleniska na biomasę i biogazy, energię geotermalną;
- 4) ustala się minimalny przekrój sieci gazowej Ø32 mm.

#### **§ 27.**

Nakazuje się zapewnienie warunków do prawidłowego postępowania z odpadami komunalnymi w granicach działki, w szczególności do segregowania i magazynowania odpadów komunalnych przed ich transportem do miejsc odzysku lub unieszkodliwiania.

### **DZIAŁ III USTALENIA KOŃCOWE**

#### **§ 28.**

Wysokość stawki procentowej, służącej naliczaniu jednorazowej opłaty związanej ze wzrostem wartości nieruchomości na terenie całego planu ustala się w wysokości 0%.

#### **§ 29.**

Na terenie objętym planem traci moc miejscowy plan zagospodarowania przestrzennego gminy Lesznów dla części obrębu Nowa Iwiczna i części obrębu Zgorzała przyjęty uchwałą Nr 80/X/2003 Rady Gminy Lesznów z dnia 26 sierpnia 2003 r. w sprawie zmiany miejscowego planu zagospodarowania przestrzennego gminy Lesznów dla fragmentów wsi: Nowa Iwiczna, tj. etap 1, jednostka planistyczna II. (Dz. Urz. Woj. Mazow. Nr 260, poz. 6882 z dnia 09.10.2003 r.).

#### **§ 30.**

Wykonanie niniejszej uchwały powierza się Wójtowi Gminy Lesznów.

#### **§ 31.**

Uchwała podlega ogłoszeniu w Dzienniku Urzędowym Województwa Mazowieckiego i wchodzi w życie po upływie 14 dni od dnia jej opublikowania.

## UZASADNIENIE

do uchwały Nr ..... Rady Gminy Lesznowola z dnia ..... w sprawie uchwalenia miejscowego planu zagospodarowania przestrzennego gminy Lesznowola dla części obrębu Nowa Iwiczna i części obrębu Zgorzała

### 1. Podstawa prawna.

Uchwała zostaje podjęta na podstawie art. 18 ust. 2 pkt 5 ustawy z dnia 8 marca 1990 r. o samorządzie gminnym (t.j. Dz. U. z 2016 r. poz. 446 ze zm.), art. 20 ust. 1 ustawy z dnia 27 marca 2003 r. o planowaniu i zagospodarowaniu przestrzennym (t.j. Dz. U. z 2016 r. poz. 778 ze zm.) oraz w związku z uchwałą Nr 83/IX/2015 Rady Gminy Lesznowola z dnia 20 maja 2015 r. w sprawie przystąpienia do sporządzenia zmiany miejscowego planu zagospodarowania przestrzennego gminy Lesznowola dla części obrębu Nowa Iwiczna zmienioną uchwałą Nr 289/XXI/2016 Rady Gminy Lesznowola z dnia 13 lipca 2016 r. zmieniającą uchwałę Rady Gminy Lesznowola Nr 83/IX/2015 z dnia 20 maja 2015 r. w sprawie przystąpienia do sporządzenia zmiany miejscowego planu zagospodarowania przestrzennego gminy Lesznowola dla części obrębu Nowa Iwiczna, która określa granice obszaru objętego planem miejscowym.

### 2. Sposób realizacji wymogów wynikających z art. 1 ust. 2 ustawy z dnia 27 marca 2003 r. o planowaniu i zagospodarowaniu przestrzennym:

#### a) wymagania ładu przestrzennego, w tym urbanistyki i architektury:

Wymagania ładu przestrzennego, w tym urbanistyki i architektury wypełnione są głównie poprzez określenie granic terenów przeznaczonych pod zabudowę oraz terenów z zakazem zabudowy. Wyznaczono granice terenów o różnym przeznaczeniu lub różnych zasadach ich zagospodarowania, nieprzekraczalne linie zabudowy, które mają ukształtować linię zabudowy nowych budynków oraz określono wskaźniki zagospodarowania terenu i parametry kształtujące zabudowę. Parametry nowej zabudowy nawiązują do istniejącej zabudowy, tak aby nowa zabudowa nie zdominowała już istniejącej. Dla terenów wprowadzono zabudowę mieszkaniową jednorodzinną oraz usługowo-mieszkaniową, jako funkcje podstawowe terenów. W obszarze objętym planem określono zasady lokalizacji tablic i urządzeń reklamowych oraz ogrodzeń.

#### b) walory architektoniczne i krajobrazowe:

Na obszarze objętym planem występuje zabudowa mieszkaniowa, którą tworzą budynki mieszkalne jednorodzinne wolnostojące, budynki gospodarcze oraz zabudowa usługowa. Za istniejącą zabudową, przy torach kolejowych oraz w północnej części planu, rozciągają się nieużytki. W celu ochrony walorów architektonicznych i krajobrazowych określono przeznaczenie podstawowe terenów, jako przeznaczenie zabudowy usługowej i zabudowy mieszkaniowej jednorodzinnej, która to zabudowa ma nawiązywać do istniejącej zabudowy powstałej w wyniku realizacji ustaleń obowiązującego planu miejscowego, zachowując tym samym ciągłość zasad zagospodarowania nieruchomości.

#### c) wymagania ochrony środowiska, w tym gospodarowania wodami i ochrony gruntów rolnych i leśnych:

W celu ochrony środowiska, w tym gospodarowania wodami ustalono zasady ochrony środowiska, przyrody i krajobrazu kulturowego, w których określono klasyfikacje ochrony akustycznej dla terenów przeznaczonych pod zabudowę oraz wprowadzono ustalenia zakazujące lokalizacji zakładów o zwiększonym lub dużym ryzyku wystąpienia poważnych awarii, jak również określono zasady lokalizacji przedsięwzięć mogących znacząco oddziaływać na środowisko. W obszarze objętym planem występują grunty rolne, stanowiące użytki rolne klas I-III, dla których uzyskano zgodę na zmianę przeznaczenia gruntów rolnych na cele nierolnicze w procedurach wcześniej sporządzanych zmian miejscowego planu zagospodarowania przestrzennego gminy Lesznowola dla części obrębu Nowa Iwiczna i części obrębu Zgorzała. Projekt planu miejscowego wymagał przeprowadzenia strategicznej oceny oddziaływania na środowisko, która była prowadzona równolegle do procedury planistycznej. Regionalny Dyrektor Ochrony Środowiska oraz Państwowy Powiatowy Inspektor Sanitarny zaopiniowali pozytywnie projekt planu miejscowego wraz z prognozą oddziaływania na środowisko.

- d) wymagania ochrony dziedzictwa kulturowego i zabytków oraz dóbr kultury współczesnej;  
W obszarze objętym planem nie występują obszary lub obiekty objęte ochroną na podstawie ustawy z dnia 23 lipca 2003 r. o ochronie zabytków i opiece nad zabytkami (t.j. Dz. U. z 2014 r. poz. 1446).
- e) wymagania ochrony zdrowia oraz bezpieczeństwa ludzi i mienia, a także potrzeby osób niepełnosprawnych;  
W celu ochrony zdrowia oraz bezpieczeństwa ludzi i mienia ustalono szczególne warunki zagospodarowania terenów oraz ograniczenia w użytkowaniu. Przedmiotowe ustalenia związane są z istniejącą linią wysokiego napięcia i określają pasy technologiczne linii, w których obowiązuje zakaz lokalizacji budynków przeznaczonych na pobyt ludzi. Plan wskazuje również granicę strefy ograniczenia w zagospodarowaniu od terenów kolejowych, jak również nakazuje zagospodarowanie terenu i kształtowanie nawierzchni ulic i chodników w sposób umożliwiający bezkolizyjne korzystanie osobom niepełnosprawnym ruchowo.
- f) walory ekonomiczne przestrzeni;  
Walorami ekonomicznymi przestrzeni miejscowości: Nowa Iwiczna i Zgorzała jest, to że posiadają istniejącą infrastrukturę techniczną tj. wodociąg, kanalizację, sieć gazową oraz już częściowo wykształtowany układ komunikacyjny. Sprawia to, iż niedużymi nakładami finansowymi można zapewnić dostęp do ww. infrastruktury, a uzupełnienie istniejącej zabudowy nie będzie w dużym stopniu obciążać budżetu gminy.
- g) prawo własności;  
Na obszarze objętym planem miejscowym, przed uchwaleniem niniejszego planu miejscowego, obowiązywał miejscowy plan zagospodarowania przestrzennego gminy Lesznowola części obrębów Nowa Iwiczna i części obrębów Zgorzała przyjęty uchwałą Nr 80/X/2003 Rady Gminy z dnia 26 sierpnia 2003 r. w sprawie zmiany miejscowego planu zagospodarowania przestrzennego gminy Lesznowola dla fragmentów wsi: Nowa Iwiczna, tj. etap 1, jednostka planistyczna II. (Dz. Urz. Woj. Mazow. Nr 260, poz. 6882 z dnia 09.10.2003 r.). Ustalenia planu nie wpływają negatywnie na wykonywanie prawa własności w granicach obowiązującego prawa. Realizacja układu komunikacyjnego będzie wymagała wykupu części działek przeznaczonych pod drogi przez zarządców dróg zgodnie z obowiązującymi w tym zakresie przepisami odrębnymi.
- h) potrzeby obronności i bezpieczeństwa państwa;  
Obszar objęty planem miejscowym nie obejmuje terenów zamkniętych związanych z obronnością i bezpieczeństwem państwa, natomiast graniczy z terenami zamkniętymi infrastruktury kolejowej. Projekt planu został uzgodniony z właściwymi organami wojskowymi, ochrony granic oraz bezpieczeństwa państwa.
- i) potrzeby interesu publicznego;  
Spełnienie potrzeb interesu publicznego poprzez uchwalenie planu miejscowego dla części miejscowości Nowa Iwiczna i Zgorzała polega na wyznaczeniu terenów przeznaczonych pod zabudowę w sposób kontrolowany, z wykorzystaniem istniejącego układu komunikacyjnego oraz istniejącej infrastruktury technicznej co uchroni tę część miejscowości przed chaotycznym rozwojem zabudowy usługowo-mieszkaniowej opartej na wąskich drogach wewnętrznych o nawierzchni gruntowej.
- j) potrzeby w zakresie rozwoju infrastruktury technicznej, w szczególności sieci szerokopasmowych;  
W granicach obszaru objętego planem miejscowym występuje infrastruktura wodociągowa, kanalizacyjna, elektroenergetyczna, sieć gazowa telekomunikacyjna. Ustalenia planu określają zasady budowy nowej infrastruktury oraz zasady przebudowy i rozbudowy już istniejącej. Dopuszczono możliwość lokalizacji infrastruktury technicznej na całym obszarze objętym planem miejscowym.
- k) zapewnienie udziału społeczeństwa w pracach nad miejscowym planem zagospodarowania przestrzennego, w tym przy użyciu środków komunikacji elektronicznej;  
W procedurze planistycznej oraz w procedurze strategicznej oceny oddziaływania na środowisko zapewniono udział społeczeństwa w pracach nad sporządzaniem projektu planu zgodnie z określonym w tym zakresie przepisami.

Po podjęciu uchwały Nr 83/IX/2015 Rady Gminy Lesznowola z dnia 20 maja 2015 r. w sprawie przystąpienia do sporządzenia zmiany miejscowego planu zagospodarowania przestrzennego gminy Lesznowola dla części obrębu Nowa Iwiczna ogłoszono o możliwości składania wniosków do projektu planu miejscowego w terminie do dnia 21 sierpnia 2015 r. W okresie wskazanym w ogłoszeniu wpłynęły trzy wnioski, w tym jeden dotyczy terenu poza obszarem objętym planem. Projekt planu miejscowego wyłożono do publicznego wglądu w dniach od 09.05.2016 r. do 03.06.2016 r. Dnia 01.06.2016 r. odbyła się dyskusja publiczna nad przyjętymi w projekcie planu rozwiązaniami. Do dnia 20.06.2016 r. każdy zainteresowany mógł złożyć uwagę do projektu planu.

W terminie składania uwag do projektu planu określonym w ogłoszeniu złożono jedną uwagę. Wójt Gminy Lesznowola częściowo pozytywnie rozstrzygnął przedmiotową uwagę.

Ogłoszenia o przystąpieniu do sporządzania projektu planu miejscowego oraz o wyłożeniu do publicznego wglądu zamieszczano w prasie miejscowej, na tablicy ogłoszeń oraz poprzez Biuletyn Informacji Publicznej. Składanie wniosków oraz uwag do projektu planu było możliwe za pomocą środków komunikacji elektronicznej na adres [gmina@lesznowola.pl](mailto:gmina@lesznowola.pl).

l) zachowanie jawności i przejrzystości procedur planistycznych;

Ogłoszenia o przystąpieniu do sporządzania projektu planu miejscowego oraz o wyłożeniu do publicznego wglądu zamieszczano w prasie miejscowej, na tablicy ogłoszeń oraz poprzez Biuletyn Informacji Publicznej zgodnie z wymogami ustawy o planowaniu i zagospodarowaniu przestrzennym oraz ustawy o udostępnianiu informacji o środowisku i jego ochronie, udziale społeczeństwa w ochronie środowiska oraz o ocenach oddziaływania na środowisko. Zgodnie z ogłoszeniem, każdy mógł zapoznać się z niezbędną dokumentacją sprawy, która była wyłożona do wglądu w siedzibie Urzędu Gminy, w godzinach pracy urzędu.

m) potrzebę zapewnienia odpowiedniej ilości i jakości wody, do celów zaopatrzenia ludności;

W granicach obszaru objętego planem miejscowym występuje infrastruktura wodociągowa, która zapewnia dostawę wody dla terenów przeznaczonych pod zabudowę o odpowiedniej jakości. Ustalenia planu określają zasady budowy nowej infrastruktury do nowych terenów oraz zasady przebudowy i rozbudowy już istniejącej sieci wodociągowej, w tym zapewnienie ochrony przeciwpożarowej z wodociągów oraz z innych źródeł zgodnie z przepisami odrębnymi.

### **3. Sposób realizacji wymogów wynikających z art. 1 ust. 3 ustawy z dnia 27 marca 2003 r. o planowaniu i zagospodarowaniu przestrzennym.**

Ustalając przeznaczenie terenu lub określając potencjalny sposób zagospodarowania i korzystania z terenu, organ waży interes publiczny i interesy prywatne, w tym zgłaszane w postaci wniosków i uwag, zmierzające do ochrony istniejącego stanu zagospodarowania terenu, jak i zmian w zakresie jego zagospodarowania, a także analizy ekonomiczne, środowiskowe i społeczne.

Miejscowość Nowa Iwiczna położona jest przy drodze powiatowej Nr 284W w bliskiej odległości od miasta Warszawa. Takie położenie sprawiło, iż działki w Nowej Iwicznej i Zgorzale są atrakcyjne pod kątem lokalizacji zabudowy mieszkaniowej lub usługowej. Miejscowości posiadają infrastrukturę techniczną tj. wodociąg, kanalizację, sieć gazową, telekomunikacyjną oraz już częściowo wykształcony układ komunikacyjny. Sprawia to, że niedużymi nakładami finansowymi można zapewnić dostęp do ww. infrastruktury, a uzupełnienie istniejącej zabudowy nie będzie w dużym stopniu obciążać budżetu gminy.

Do projektu planu miejscowego sporządzono prognozę skutków finansowych uchwalenia projektu planu, w którym przyjęto 10-letni okres analizy od uchwalenia planu. W analizie określono szacowane nakłady związane z realizacją ustaleń planu oraz szacowane wpływy do budżetu gminy. Projekt planu miejscowego został sporządzony z prognozą oddziaływania ustaleń planu na środowisko. Projekt planu miejscowego wraz z prognozą oddziaływania na środowisko został pozytywnie zaopiniowany przez Regionalnego Dyrektora Ochrony Środowiska oraz Państwowego Powiatowego Inspektora Sanitarnego w ramach strategicznej oceny oddziaływania na środowisko.

**4. Sposób realizacji wymogów wynikających z art. 1 ust. 4 ustawy z dnia 27 marca 2003 r. o planowaniu i zagospodarowaniu przestrzennym.**

Nowe tereny przeznaczone pod zabudowę stanowią uzupełnienie już istniejącej wykształconej, struktury funkcjonalno-przestrzennej w granicach jednostki osadniczej miejscowości Nowa Iwiczna i Zgorzała. Zminimalizowało to konieczność wyznaczenia nowych dróg obsługujących obszar planu oraz nieznacznie zwiększyło transportochłonność układu przestrzennego. Obsługa komunikacyjna odbywać się będzie głównie poprzez indywidualne środki transportu. Obszar objęty planem miejscowym położony jest przy przystanku kolejowym „Nowa Iwiczna” - trasy nr 8 w kierunku Warszawy. Projektowany układ komunikacyjny dróg publicznych spełnia szerokości określone w przepisach odrębnych, przez co możliwym jest budowa chodników oraz ścieżek rowerowych ułatwiających przemieszczanie się pieszych i rowerzystów.

**5. Zgodność z wynikami analizy, o której mowa w art. 32 ust. 1, wraz z datą uchwały Rady Gminy, o której mowa w art. 32 ust. 2.**

Na dzień uchwalenia planu miejscowego przeprowadzona ocena aktualności Studium uwarunkowań i kierunków zagospodarowania przestrzennego gminy Lesznowola zatwierdzona uchwałą Nr 634/XLVII/2014 Rady Gminy Lesznowola z dnia 12 listopada 2014 r. wykazała aktualność w zakresie celów i wizji rozwoju gminy, zasad zrównoważonego rozwoju i głównych kierunków zagospodarowania przestrzennego studium zatwierdzonego uchwałą Nr 30/IV/2011 Rady Gminy Lesznowola z dnia 15 marca 2011 zmienionego uchwałą nr 482/XXXVIII/2014. Ustalenia planu miejscowego są zgodne z kierunkami zagospodarowania przestrzennego określonymi w obowiązującym studium.

Ocena aktualności miejscowych planów zagospodarowania przestrzennego obowiązujących w gminie Lesznowola przyjęta uchwałą Nr 633/XLVII/2014 Rady Gminy Lesznowola z dnia 12 listopada 2014 r. wykazała, iż miejscowy plan zagospodarowania przestrzennego dla części obrębu Nowa Iwiczna uchwalony uchwałą Nr 80/X/2003 Rady Gminy Lesznowola z dnia 26 sierpnia 2003 r. jest aktualny.

**6. Wpływ na finanse publiczne, w tym budżet gminy.**

Do projektu planu miejscowego sporządzono prognozę skutków finansowych uchwalenia miejscowego planu zagospodarowania przestrzennego dla części obrębu Nowa Iwiczna i części obrębu Zgorzała, w której wykazano, że w przyjętym 10-letnim okresie od uchwalenia planu, szacowane nakłady na jego realizację mogą być wyższe, niż wpływy do budżetu gminy. Ze względu na kwotę nakładów na realizację ustaleń planu (głównie układu komunikacyjnego), należy rozważyć rozłożenie na etapy realizację nowych dróg i towarzyszącej jej infrastruktury technicznej.

Proponuje się przyjęcie dwóch etapów:

- Etap I - obejmujący okres do 5 lat od uchwalenia planu, czyli do upływu terminu wnoszenia roszczeń z tytułu wzrostu wartości nieruchomości.
- Etap II - obejmujący okres do 10 lat od uchwalenia planu, w którym konieczna jest realizacja całości określonych w planie inwestycji.

Zgodnie z przepisami ustawy z dnia 21 sierpnia 1997 r. o gospodarce nieruchomościami, gminy mogą rekompensować sobie koszty budowy infrastruktury technicznej pobieraną od właścicieli nieruchomości (w niektórych przypadkach także od użytkowników wieczystych) opłatą adiacencką. Stosownie do art. 143 ust. 1 przedmiotową opłatę wolno ustalić, gdy infrastruktura została wybudowana z udziałem środków Skarbu Państwa, jednostek samorządu terytorialnego, środków pochodzących z budżetu Unii Europejskiej lub ze źródeł zagranicznych niepodlegających zwrotowi.

W celu osiągnięcia spójności z zapisami ustawy o finansach publicznych, konieczne jest opracowanie wieloletniego programu inwestycyjnego, zabezpieczającego środki w budżecie na realizację przewidywanych inwestycji.

**WYKAZ UWAG NIEUWZGLĘDNIONYCH WNIESIONYCH DO WYŁOZONEGO DO PUBLICZNEGO  
WGLĄDU PROJEKTU MIEJSCOWEGO PLANU ZAGOSPODAROWANIA PRZESTRZENNEGO GMINY  
LESZNOWOLA DLA CZĘŚCI OBREBU NOWA IWICZNA I CZĘŚCI OBREBU ZGORZAŁA**

Lp.	Data wpływu uwagi	Nazwisko, imię, nazwa jednostki organizacyjnej i adres zgłaszającego uwagi	Treść uwagi	Oznaczenie nieruchomości, której dotyczy uwaga	Obręb	Rozstrzygnięcie Wójta		Rozstrzygnięcie Rady Gminy		Uwagi
						Uwaga uwzględniona	Uwaga nieuwzględniona	Uwaga uwzględniona	Uwaga nieuwzględniona	
1.	2.	3.	4.	5.	6.	7.	8.	9.	10.	11.
1	01.06.2016 r.	(...)	<p>Wnosi o:</p> <p>1. Ułożenie definicji używanych pojęć w kolejności alfabetycznej oraz brak definicji dotyczących ścisłego rozumowania parametrów zabudowy działki.</p> <p>2. Zmianę tytułu Rozdziału 3 z „Ustaień ogólnych dla całego obszaru” na „Ustalenia ogólne dla całego obszaru objętego załączonym rysunkiem Planu” – ustalenia dotyczące „całego obszaru” mogłyby sugerować, objęcie ustaleniami całego miejscowości Nowa Iwiczna i Zgorzała.</p> <p>3. Utrzymanie szerokości pasa technologicznego linii 2 x 220 kV o szerokości 30,0 m tak jak było to prawidłowo w MPZP z roku 2005</p>	całość terenów objętych planem	Nowa Iwiczna		+			<p>Wszystkie niezbędne definicje zostały określone w § 5 ust. 2. Dla pojęć nie zdefiniowanych obowiązują pojęcia zdefiniowane w przepisach odrębnych.</p> <p>Granice obszaru objętego planem miejscowym określono w § 1.</p> <p>Szerokość pasa technologicznego napowietrznej linii elektroenergetycznej 220 kV została uzgodniona z zarządcą sieci - Polskimi Sieciami Elektroenergetycznymi i wynosi 50 m. W planie z 2003 roku wyznaczony jest orientacyjny obszar o ograniczonym użytkowaniu od linii 220 kV o szerokości 58 m. Wnioskodawcy prawdopodobnie chodzi o wprowadzenie pasa technologicznego o szerokości 60 m jak w planie sąsiednim z 2005 r.</p>







			wodnoprawnego w sytuacji gdy wznoszony budynek może generować wód opadowych więcej niż 5m <sup>3</sup> /dzień.							
			15. W § 25 dotyczącym infrastruktury technicznej z zakresu elektroenergetyki dopuścić możliwość korzystania z wiatraków o wysokości do 12 m.				+			W studium nie ma takich zapisów.
			16. W § 30 dopisać uprawnienie Wójta do skutecznego zablokowania decyzji o pozwoleniach na budowę lub użytkowanie każdego odstępstwa od warunków zabudowy zawartych w MPZP.				+			Miejscowy plan zagospodarowania przestrzennego nie może zawierać takich uprawnień.


# MIEJSCOWY PLAN ZAGOSPODAROWANIA PRZESTRZENNEGO GMINY LESZNOWOLA DLA CZĘŚCI OBREBU NOWA IWICZNA I CZĘŚCI OBREBU ZGORZAŁA

Na niebiesko zaznaczono obszar objęty miejscowym planem zagospodarowania przestrzennego





# MIEJSCOWY PLAN ZAGOSPODAROWANIA PRZESTRZENNEGO GMINY LESZNOWOLA DLA CZĘŚCI OBRĘBU NOWA IWICZNA I CZĘŚCI OBRĘBU ZGORZAŁA

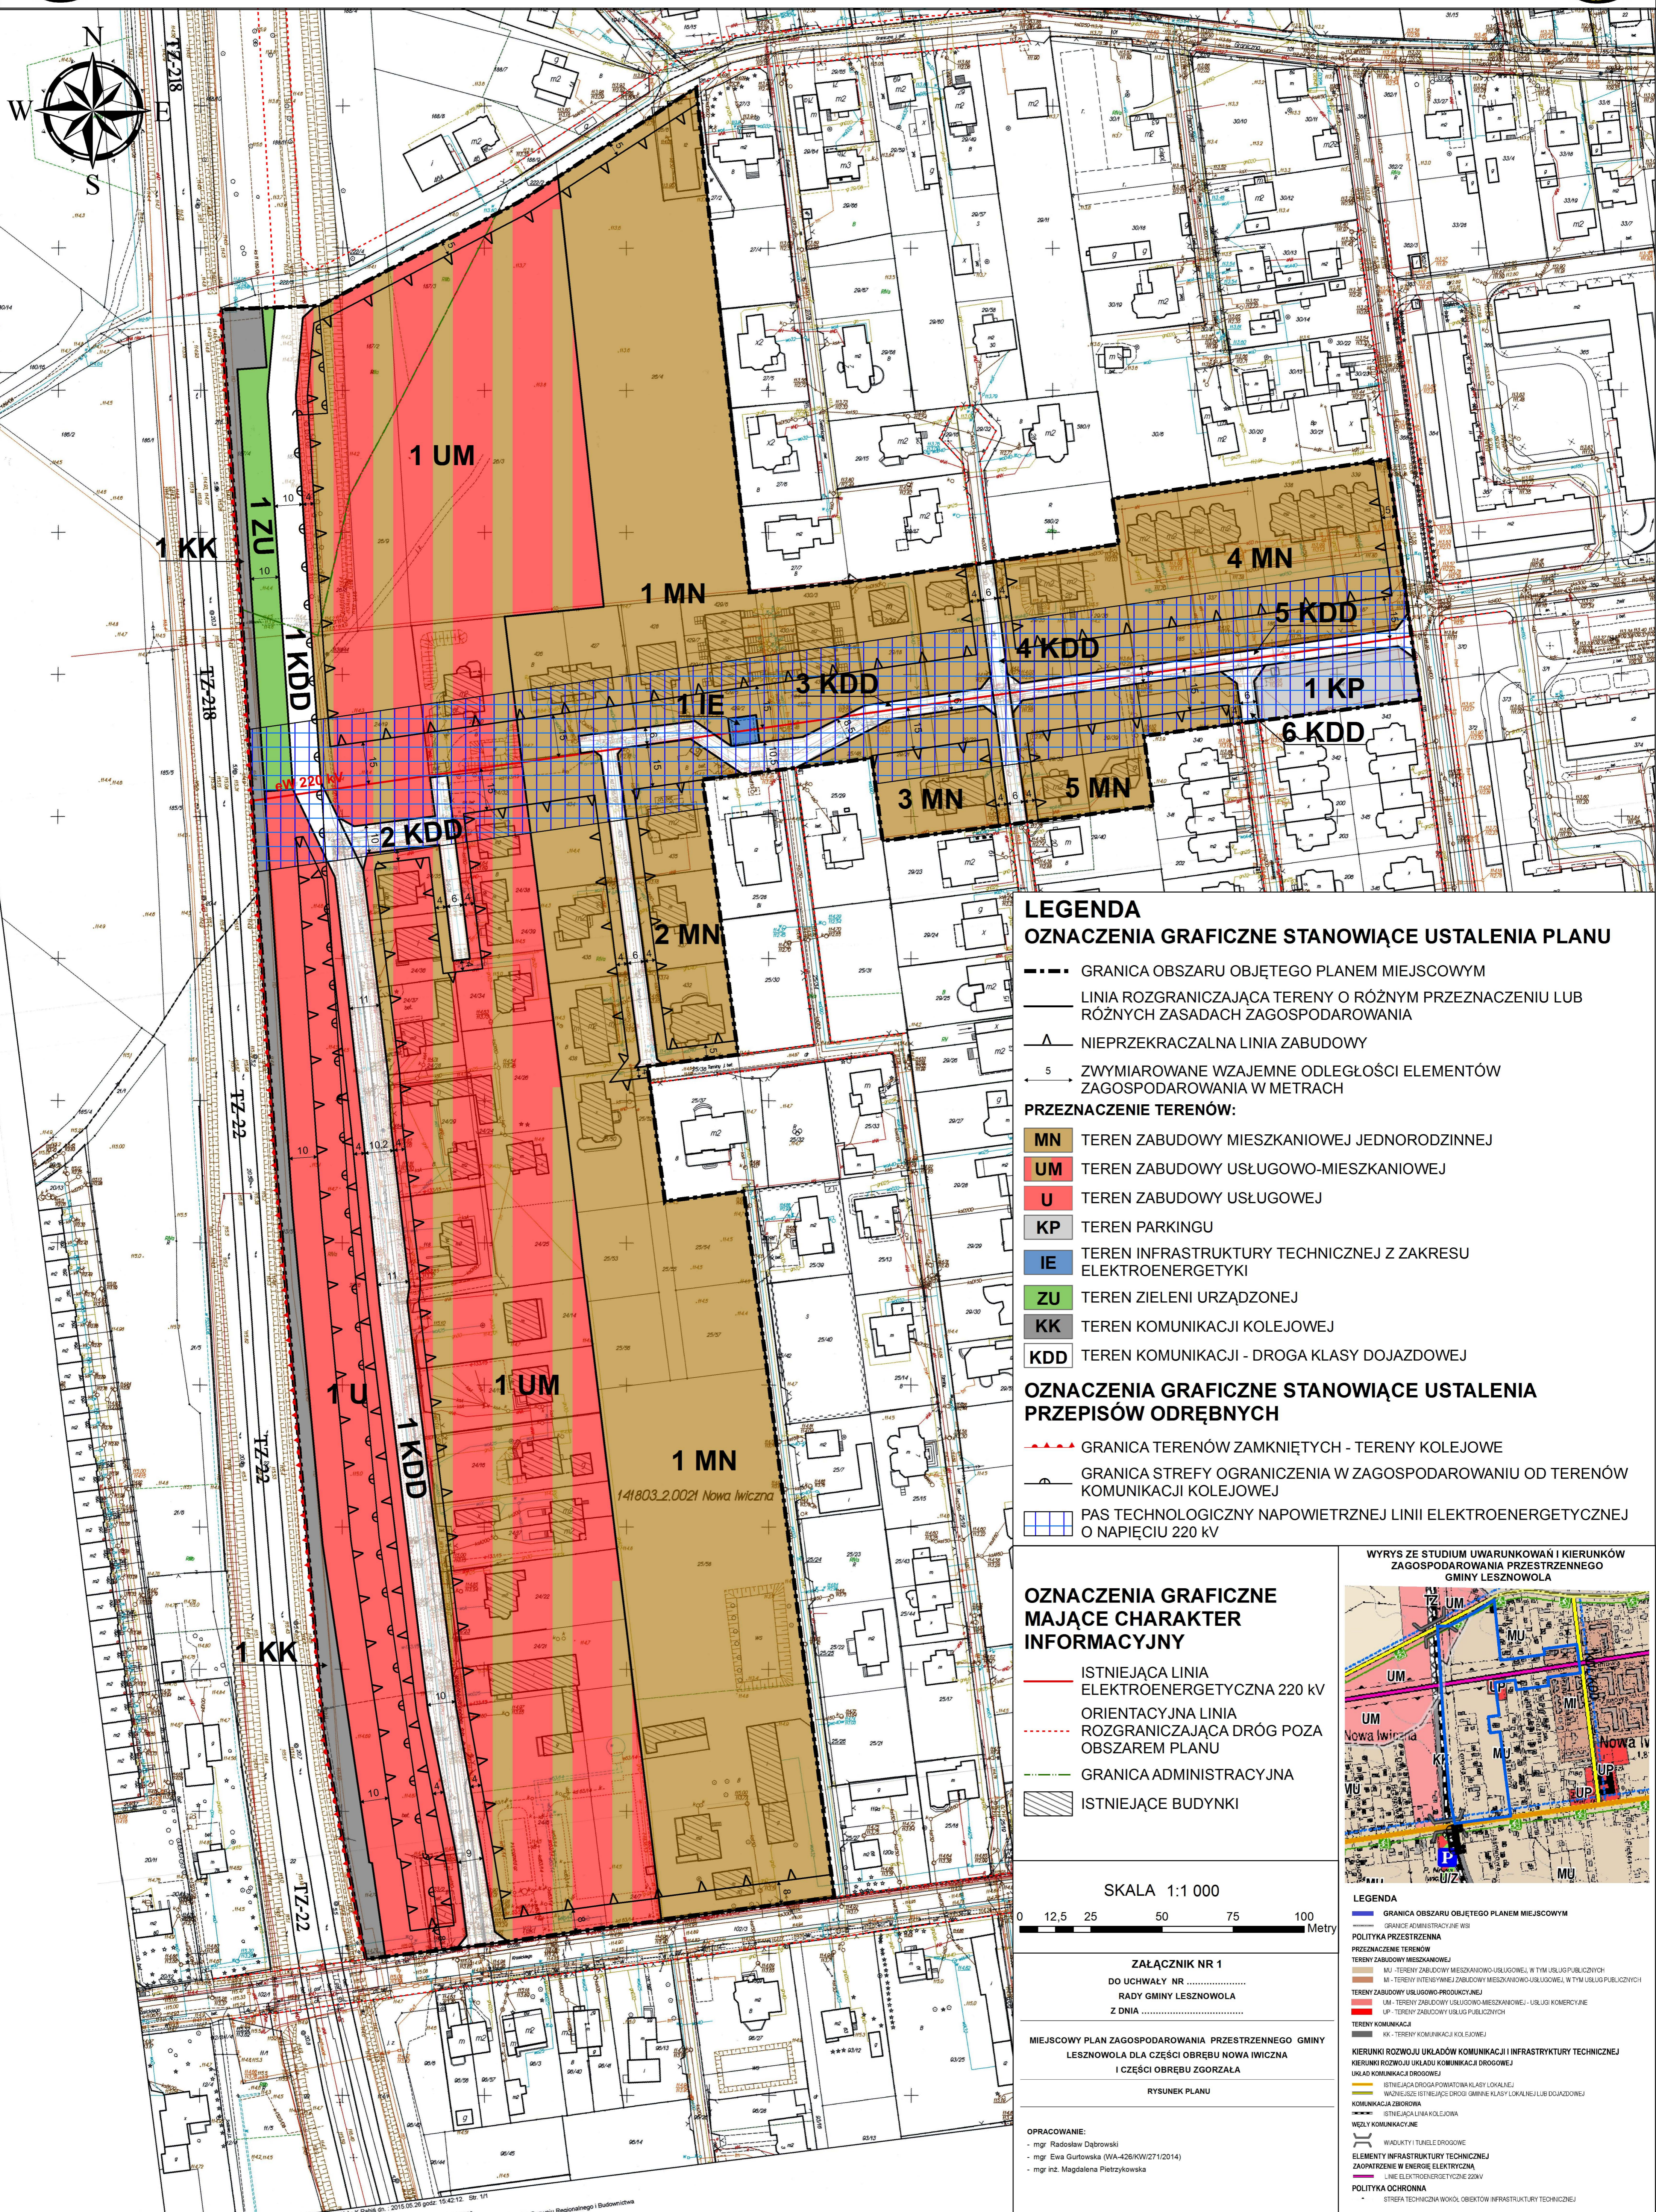

## LEGENDA OZNACZENIA GRAFICZNE STANOWIĄCE USTALENIA PLANU

- GRANICA OBSZARU OBJĘTEGO PLANEM MIEJSCOWYM
- LINIA ROZGRANICZAJĄCA TERENY O RÓŻNYM PRZEZNACZENIU LUB RÓŻNYCH ZASADACH ZAGOSPODAROWANIA
- ▲ NIEPRZEKRACZALNA LINIA ZABUDOWY
- 5 ZWYMIAROWANE WZAJEMNE ODLEGŁOŚCI ELEMENTÓW ZAGOSPODAROWANIA W METRACH

### PRZEZNACZENIE TERENÓW:

- MN TEREN ZABUDOWY MIESZKANIOWEJ JEDNORODZINNEJ
- UM TEREN ZABUDOWY USŁUGOWO-MIESZKANIOWEJ
- U TEREN ZABUDOWY USŁUGOWEJ
- KP TEREN PARKINGU
- IE TEREN INFRASTRUKTURY TECHNICZNEJ Z ZAKRESU ELEKTROENERGETYKI
- ZU TEREN ZIELENI URZĄDZONEJ
- KK TEREN KOMUNIKACJI KOLEJOWEJ
- KDD TEREN KOMUNIKACJI - DROGA KLASY DOJAZDOWEJ

### OZNACZENIA GRAFICZNE STANOWIĄCE USTALENIA PRZEPISÓW ODRĘBNYCH

- GRANICA TERENÓW ZAMKNIĘTYCH - TERENY KOLEJOWE
- GRANICA STREFY OGRANICZENIA W ZAGOSPODAROWANIU OD TERENÓW KOMUNIKACJI KOLEJOWEJ
- PAS TECHNOLOGICZNY NAPIĘCIOWEJ LINII ELEKTROENERGETYCZNEJ O NAPIĘCIU 220 kV

### OZNACZENIA GRAFICZNE MAJĄCE CHARAKTER INFORMACYJNY

- ISTNIEJĄCA LINIA ELEKTROENERGETYCZNA 220 kV
- ORIENTACYJNA LINIA ROZGRANICZAJĄCA DRÓG POZA OBSZAREM PLANU
- GRANICA ADMINISTRACYJNA
- ▨ ISTNIEJĄCE BUDYNKI

SKALA 1:1 000  
0 12,5 25 50 75 100 Metry


ZAŁĄCZNIK NR 1  
DO UCHWAŁY NR .....  
RADY GMINY LESZNOWOLA  
Z DNIA .....

MIEJSCOWY PLAN ZAGOSPODAROWANIA PRZESTRZENNEGO GMINY  
LESZNOWOLA DLA CZĘŚCI OBRĘBU NOWA IWICZNA  
I CZĘŚCI OBRĘBU ZGORZAŁA

RYSunEK PLANU

OPRACOWANIE:  
- mgr Radosław Dąbrowski  
- mgr Ewa Gurtowska (WA-426/KW/27/1/2014)  
- mgr inż. Magdalena Pietrzykowska

### WYRSY ZE STUDIUM UWARUNKOWAŃ I KIERUNKÓW ZAGOSPODAROWANIA PRZESTRZENNEGO GMINY LESZNOWOLA

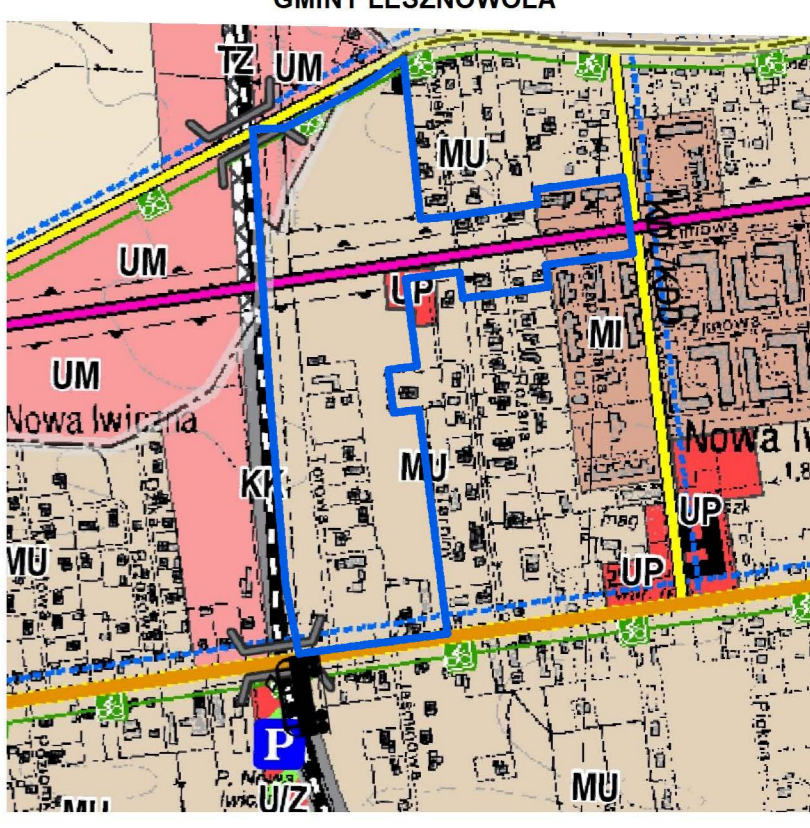

- #### LEGENDA
- GRANICE OBSZARU OBJĘTEGO PLANEM MIEJSCOWYM
  - GRANICE ADMINISTRACYJNE WSB
- #### POLITYKA PRZESTRZENNA
- PRZEZNACZENIE TERENÓW
- MN - TERENY ZABUDOWY MIESZKANIOWO-USŁUGOWEJ, W TYM USŁUG PUBLICZNYCH
  - M1 - TERENY INTERWENIENIA ZABUDOWY MIESZKANIOWO-USŁUGOWEJ, W TYM USŁUG PUBLICZNYCH
  - UM - TERENY ZABUDOWY USŁUGOWO-PRODUKCYJNEJ
  - U - TERENY ZABUDOWY USŁUGOWO-MIESZKANIOWEJ - USŁUG KOMERCYJNE
  - UP - TERENY ZABUDOWY USŁUG PUBLICZNYCH
- TERENY KOMUNIKACJI
- KK - TERENY KOMUNIKACJI KOLEJOWEJ
- KIERUNKI ROZWOJU UKŁADÓW KOMUNIKACJI I INFRASTRUKTURY TECHNICZNEJ
- KIERUNKI ROZWOJU UKŁADU KOMUNIKACJI DROGOWEJ
- ISTNIEJĄCA DROGA POWIATOWA KLASY LOKALNEJ
  - WYKONANIE ISTNIEJĄCEJ DROGI OBNIE KLASY LOKALNEJ LUB DOJAZDOWEJ
- KOMUNIKACJA ZBOROWA
- ISTNIEJĄCA LINIA KOLEJOWA
- WĘZŁY KOMUNIKACYJNE
- WADUKTY I TUNELE DROGOWE
- ELEMENTY INFRASTRUKTURY TECHNICZNEJ
- ZAPOTRZEBOWANIE W ENERGIE ELEKTRYCZNEJ
- LINIE ELEKTROENERGETYCZNE 220 kV
- #### POLITYKA OCHRONNA
- STREFA TECHNICZNA WOKÓŁ OBIEKTÓW INFRASTRUKTURY TECHNICZNEJ

## Załącznik Nr 2

do uchwały ..... Rady Gminy Lesznowola z dnia .....  
w sprawie uchwalenia miejscowego planu zagospodarowania przestrzennego gminy  
Lesznowola dla części obrębu Nowa Iwiczna i części obrębu Zgorzała

### **Rozstrzygnięcie o sposobie rozpatrzenia uwag złożonych do projektu miejscowego planu zagospodarowania przestrzennego**

Na podstawie art. 20 ust. 1 ustawy z dnia 27 marca 2003 roku o planowaniu i zagospodarowaniu przestrzennym (t.j. Dz. U. z 2016 r. poz. 778 ze zm.) **Rada Gminy Lesznowola rozstrzyga, co następuje:**

Do projektu miejscowego planu zagospodarowania przestrzennego gminy Lesznowola dla części obrębu Nowa Iwiczna i części obrębu Zgorzała, wyłożonego do publicznego wglądu w dniach od 09.05.2016 r. do 03.06.2016 r. wpłynęła jedna uwaga.

- 1) Do projektu miejscowego planu zagospodarowania przestrzennego gminy Lesznowola dla części obrębu Nowa Iwiczna i części obrębu Zgorzała, wyłożonego do publicznego wglądu w dniach od 09.05.2016 r. do 03.06.2016 r. **wpłynęła jedna uwaga, która została częściowo uwzględniona.**
- 2) **Wykaz części nieuwzględnionej uwagi znajduje się w załączonej tabeli.**

### **Załącznik Nr 3**

do uchwały Nr ..... Rady Gminy Lesznowola z dnia .....  
w sprawie uchwalenia miejscowego planu zagospodarowania przestrzennego gminy  
Lesznowola dla części obrębu Nowa Iwiczna i części obrębu Zgorzała

#### **Rozstrzygnięcie o sposobie realizacji, zapisanych w planie, inwestycji z zakresu infrastruktury technicznej, które należą do zadań własnych gminy oraz zasadach ich finansowania**

Na podstawie art. 20 ust. 1 ustawy z dnia 27 marca 2003 r. o planowaniu i zagospodarowaniu przestrzennym (t.j. Dz. U. z 2016 r., poz. 778 ze zm.) Rada Gminy Lesznowola stwierdza, że, po uprawomocnieniu się miejscowego planu zagospodarowania przestrzennego gminy Lesznowola dla części obrębu Nowa Iwiczna i części obrębu Zgorzała, przewiduje się realizację inwestycji z zakresu infrastruktury technicznej należących do zadań własnych gminy i określa się sposób ich realizacji oraz zasady finansowania:

- budowa dróg realizowana będzie za pomocą jednostek wykonawczych wyłonionych w formie przetargu, zgodnie z ustawą o zamówieniach publicznych i finansowana ze środków własnych gminy z wykorzystaniem środków zewnętrznych;
- budowa, rozbudowa i przebudowa sieci wodociągowej realizowana będzie sposobem gospodarczym ze środków własnych gminy z wykorzystaniem środków zewnętrznych;
- budowa, rozbudowa i przebudowa sieci kanalizacji sanitarnej i budowa kanalizacji deszczowej realizowana będzie ze środków własnych gminy, oraz dotacji z funduszy ochrony środowiska i funduszy unijnych. Realizacja jednostkami wykonawczymi wyłonionymi w formie przetargu, zgodnie z ustawą o zamówieniach publicznych.

Zadania z zakresu budowy sieci elektroenergetycznych i gazowych finansowane będą na podstawie aktualnie obowiązujących przepisów ustawy Prawo Energetyczne. Inwestycje z zakresu przesyłania i dystrybucji paliw gazowych, energii elektrycznej lub ciepła realizowane będą w sposób określony w aktualnie obowiązujących przepisach Prawa Energetycznego.

Zadania własne gminy związane z realizacją ustaleń planu będą wprowadzone do wieloletniego programu inwestycyjnego, w którym zostaną określone i podane do publicznej wiadomości terminy oraz sposoby realizacji tych inwestycji.