LEGENDA

- projektowana jezdnia z kostki betonowej szarej 8x10x20cm
- zjazdy na posesje z kostki betonowej kolorowej 8x10x20cm
- oś projektowanej drogi
- krawężnik betonowy 15x22cm
- opornik betonowy 12x25cm
- D1 studnia chłonna ∅ 1200
- W1 studzienka wodościekowa ∅ 500
- przykanalik ∅ 150
- proj. próg zwalniający

INWESTOR KONIN PRACOWNIA PROJEKTOWA		ul.Okólna 6 62-510 Konin		
INWESTOR:	Gmina Lesznowola			
TEMAT PROJEKTU:	Budowa ulicy Ogrodowej w miescowości Magdalenka działka nr 1581			
TEMAT RYSUNKU:	Projekt zagospodarowania			
PROJEKTANT:	inż. Stanisław Wajrak	upr. nr GT.8346/II/1377 w specjalności konstrukcyjno-inżynieryjnej		
SPRAWDZAJACY:	inż. Artur Szymczak	upr. nr WKP/0065/PWOD/05 w specjalności drogwej		
STADIUM:	PB	DATA: listopad 2008	SKALA: 1:1000	NR.RYS. 1
BRANŻA:	Drogowa			

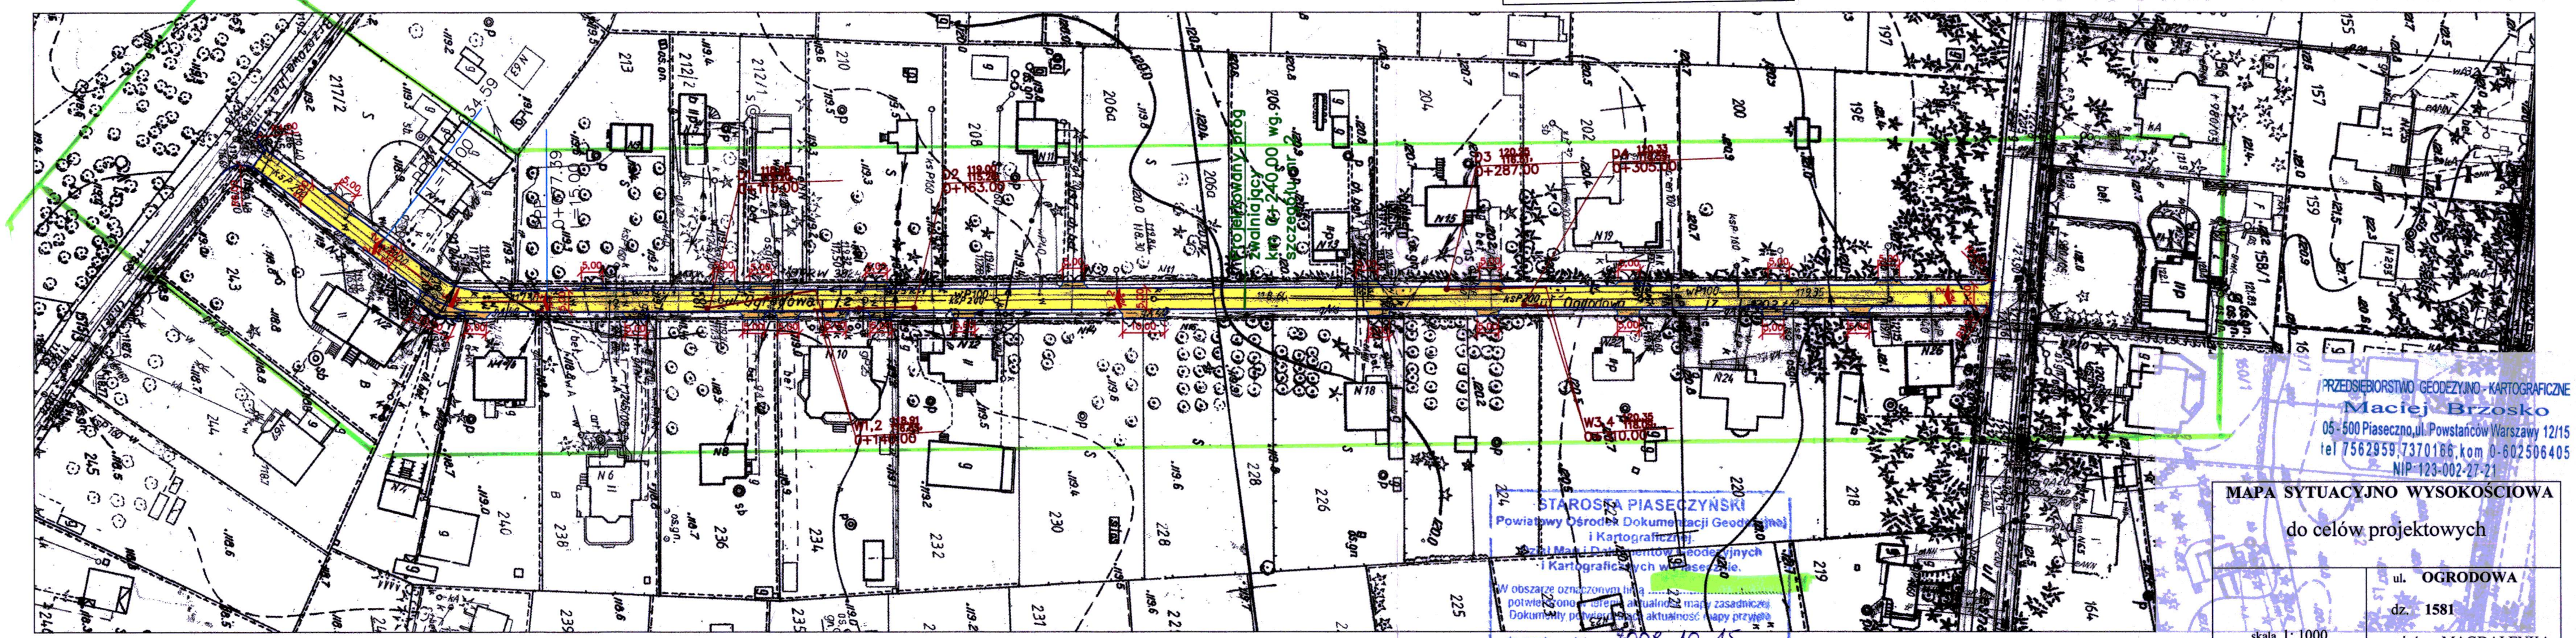

STAROSTA PIASECZYŃSKI
Powiatowy Ośrodek Dokumentacji Geodezyjnej i Kartograficznej
Zespół Mapy i Dokumentów Geodezyjnych i Kartograficznych w Piasecznie.
W obszarze oznaczonym linią ..... potwierdzono zgodność aktualności mapy zasadniczej. Dokumenty potwierdzające aktualność mapy przyjęto do zasobu w dniu 2008-10-15 i zaewidencjonowaniu pod nr 4799/08
Niniejsza mapa może służyć do celów projektowych. Projektowane obiekty budowlane wymagające zezwolenia na budowę podlegają wytyczeniu inwestoryzacji powykonawczej przez jednostki uprawnione do wykonywania prac geodezyjnych.
Piaseczno, dnia 03 MAR. 2009
Z up. Starosty Piaseczyńskiego
Podinspektor
Elżbieta Grabowska

Zgodnie z art. 18 ustawy z dnia 17.05.1989 r. Prawo geodezyjne i kartograficzne (tj. Dz. U. z 2005 r. Nr 240 poz. 2027) rozpowszechnianie, rozprowadzanie oraz reprodukowanie w celu rozpowszechniania i rozprowadzania niniejszej mapy wymaga zezwolenia Starosty.

PRZEDSIĘBIORSTWO GEODEZYJNO - KARTOGRAFICZNE
Maciej Brzosko
05-500 Piaseczno, ul. Powstańców Warszawy 12/15
tel 7562959, 7370166, kom 0-602506405
NIP 123-002-27-21

MAPA SYTUACYJNO WYSOKOŚCIOWA

do celów projektowych

skala 1: 1000

ul. **OGRODOWA**
dz. **1581**
wieś MAGDALENKA
gm. Lesznowola
sekcja 10-16(5-d, 10-b)

Mapa na obszarze oznaczonym kolorem **zielonym**
Została zaktualizowana pomiarem sytuacyjno – wysokościowym i inwentaryzacją urządzeń podziemnych w m-cu **X – XII 2008 r.**
Na terenie przedstawionym na niniejszej mapie może występować Dodatkowe uzbrojenie podziemne nie posiadające dokumentacji W instytucjach branżowych i nie dające się wykryć aparaturą.
Mapa niniejsza może służyć do opracowania projektu technicznego i uzgodnienia w ZUD.

Kierownik Roboty

DER ~~4769/08~~ 4799/08
Ks. Rob. 196/08

Piaseczno dn. 3.03.20009 r.

GEODETA UPRAWNIONY
tech. Maciej Brzosko
05-500 Piaseczno, ul. Powstańców Warszawy 12/15
tel. (0-22) 756-29-59, tel. 737-01-66, 0-602506405