










ZASIĘG ROBÓT KANALIZACYJNYCH


NAZWA OBIEKTU: Kanalizacja sanitarna w Jazgarzewszczyźnie i Łoziskach oraz w ul. Kolejowej w Starej Iwicznej. Etap III

 - pole zasięgu robót

LEGENDA:

-  - projektowane kanały grawitacyjne
-  - projektowane rurociągi tłoczne
-  - proj. kanał i rurociąg tłoczny we wspólnym wykopie
-  - projektowane sieciowe przepompownie ścieków
-  - projektowane przydomowe przepompownie ścieków
-  - projektowana studnia pomiarowa
-  - włączenia proj. rurociągów tłocznych do istn. kanałów
-  - włączenia proj. kanałów grawit. do istn. kanałów
-  Rys.S1 - układ rysunków w skali 1:500

WYDZIAŁ ARCHITEKTONICZNO-BUDOWLANO-INSTALACYJNY
 REFINANSE W LESZNOWOLU
 ul. Gminnej Rady Narodowej 60
 05-506 Lesznowola
 tel. 22 708-91-36 lub 22 708-91-37

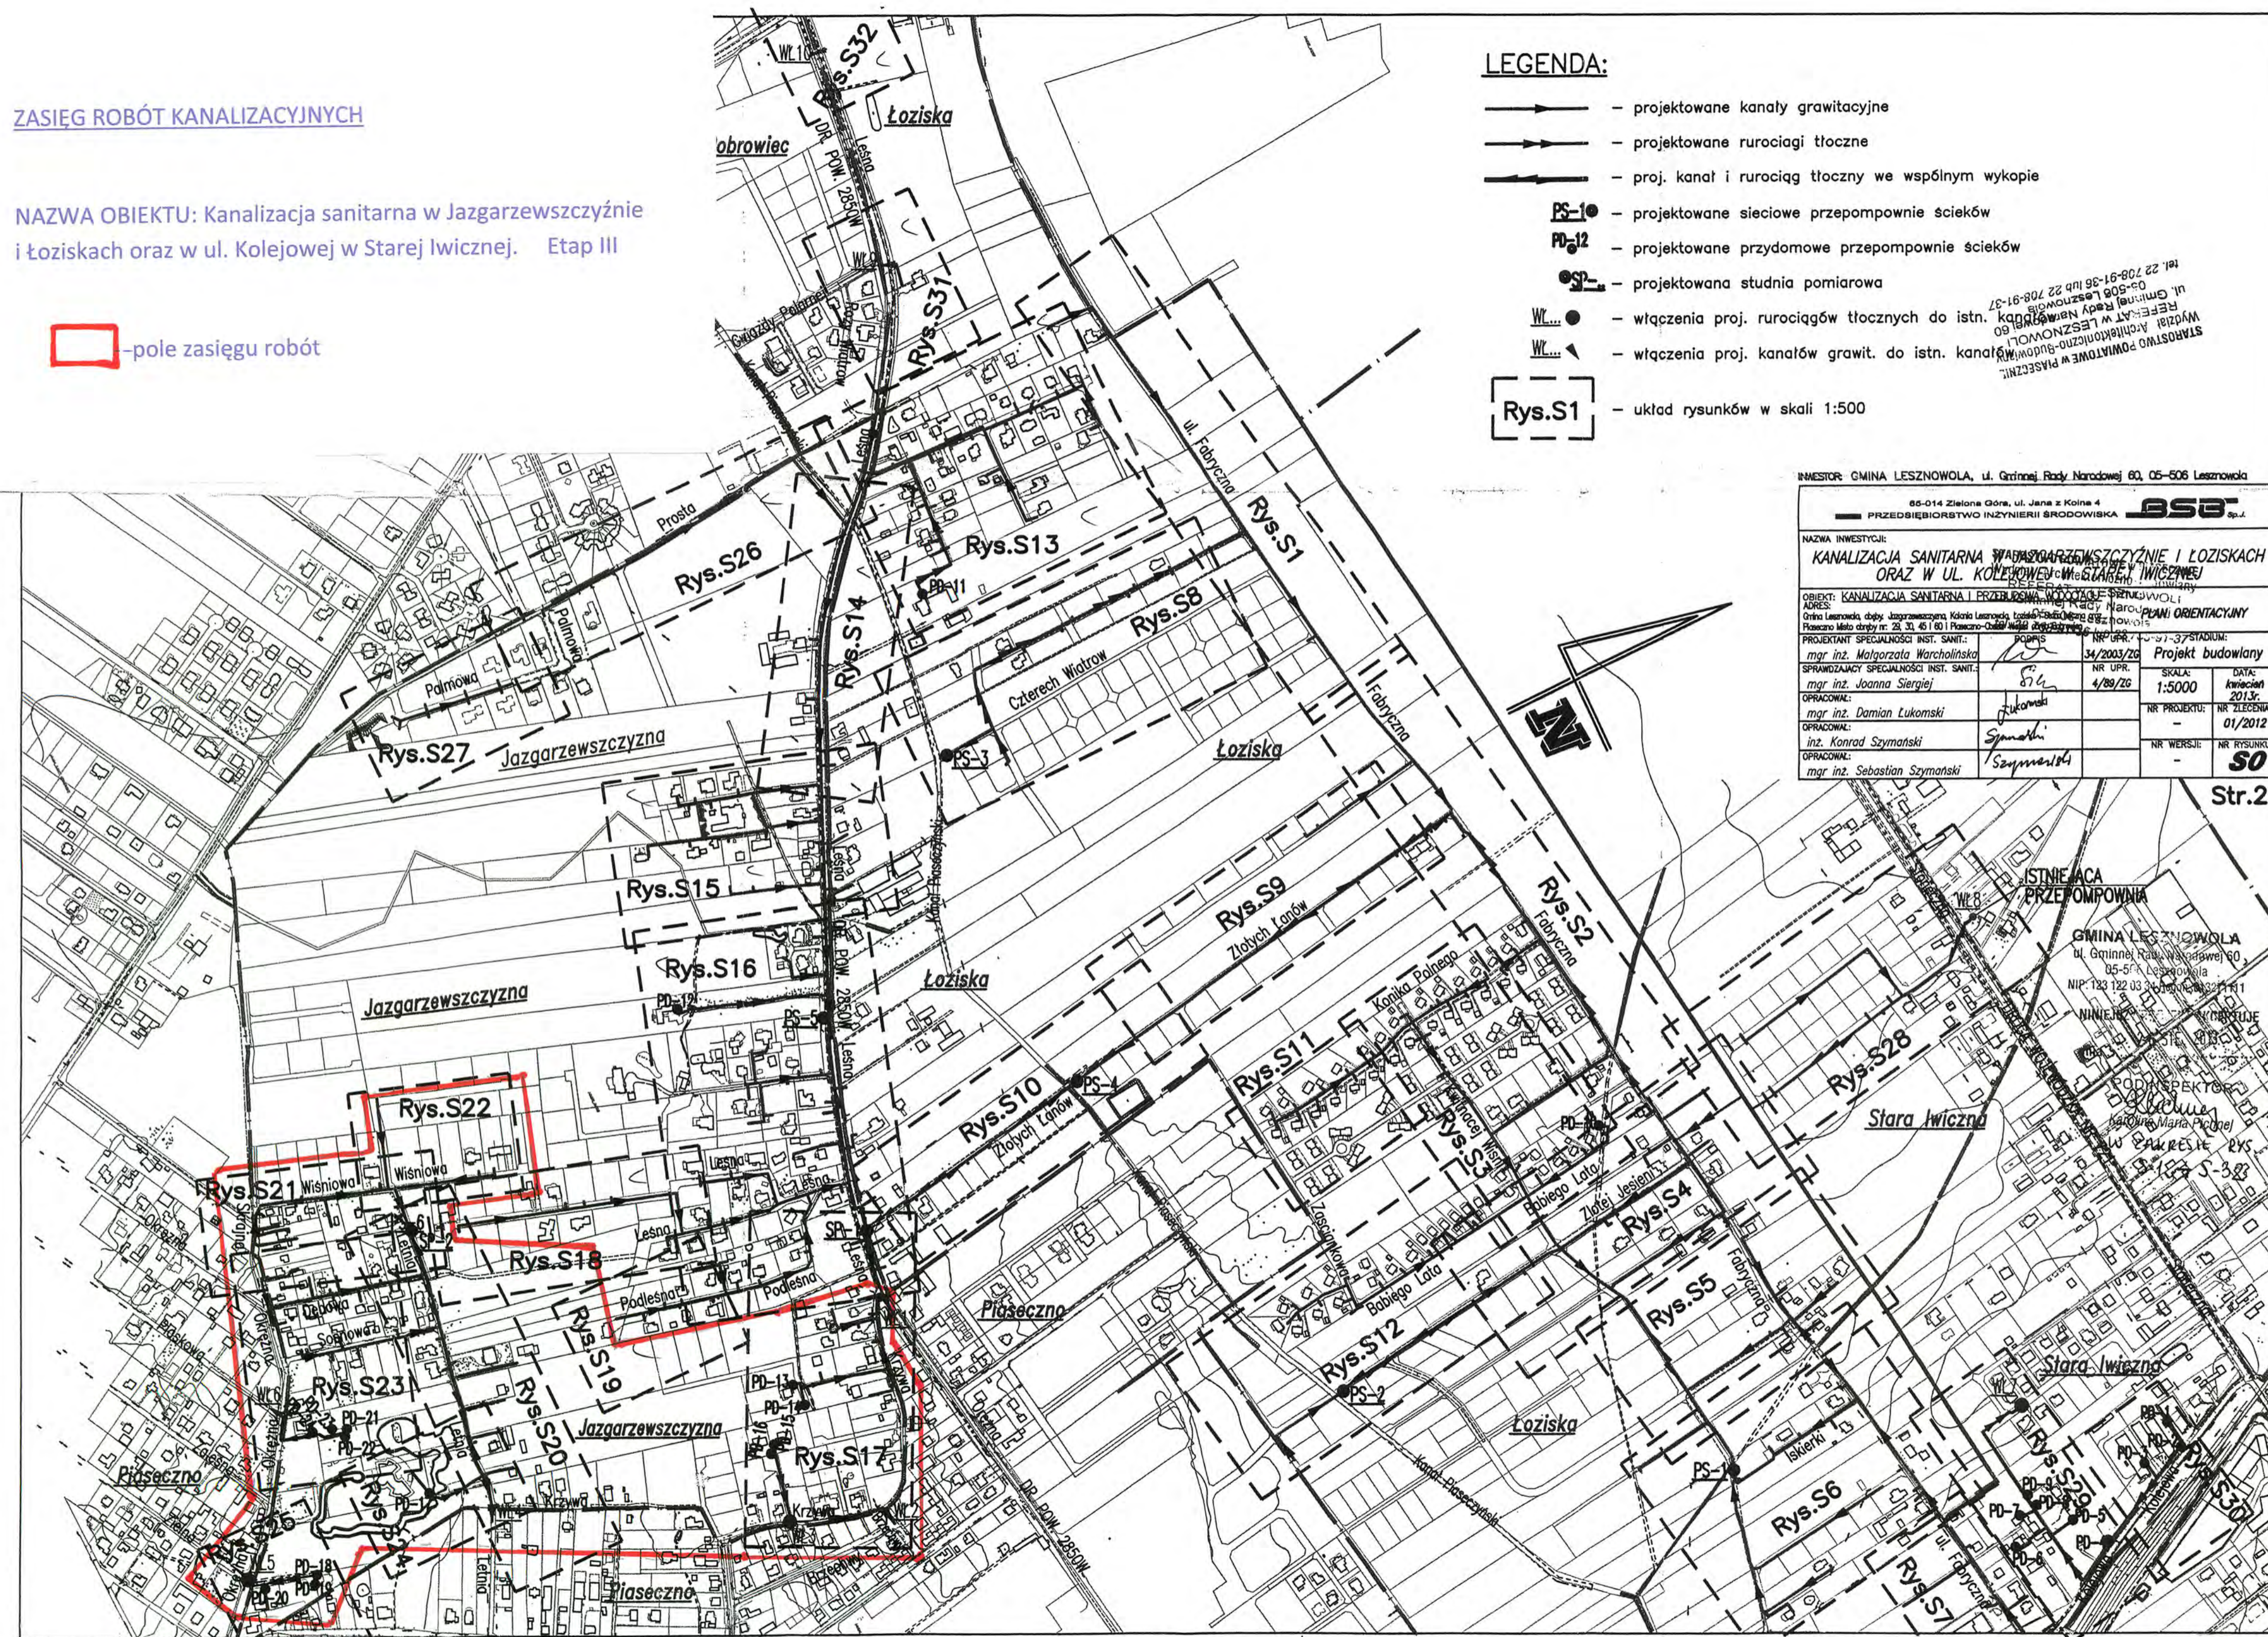

INWESTOR: GMINA LESZNOWOLA, ul. Gminnej Rady Narodowej 60, 05-506 Lesznowola

65-014 Zielona Góra, ul. Jana z Kolna 4
 PRZEDSIĘBIORSTWO INŻYNIERII ŚRODOWISKA **BSB** sp. z o.o.

NAZWA INWESTYCJI: **KANALIZACJA SANITARNA W JAZGARZEW SZCZYŹNIE I ŁOZISKACH ORAZ W UL. KOLEJOWEJ W STAREJ IWICZNEJ**

OBJEKT: KANALIZACJA SANITARNA I PRZEBUDOWA W ODCIEGIE PRZEWODU
 ADRES: Gmina Lesznowola, ul. Gminnej Rady Narodowej 60, 05-506 Lesznowola

PROJEKTANT SPECJALNOŚCI INST. SANIT.:	mgr inż. Małgorzata Warcholińska	NR UPR.:	34/2003/ZG	STADIUM:	Projekt budowlany
SPRAWDZAJĄCY SPECJALNOŚCI INST. SANIT.:	mgr inż. Joanna Stępień	NR UPR.:	4/89/ZG	SKALA:	1:5000
OPRACOWAŁ:	mgr inż. Damian Lukomski	NR ZLECENIA:	-	DATA:	kwiecień 2013r.
OPRACOWAŁ:	inż. Konrad Szymański	NR PROJEKTU:	-	NR ZLECENIA:	01/2012
OPRACOWAŁ:	mgr inż. Sebastian Szymański	NR WERSJI:	-	NR RYSUNKU:	S0