Stan projektowany

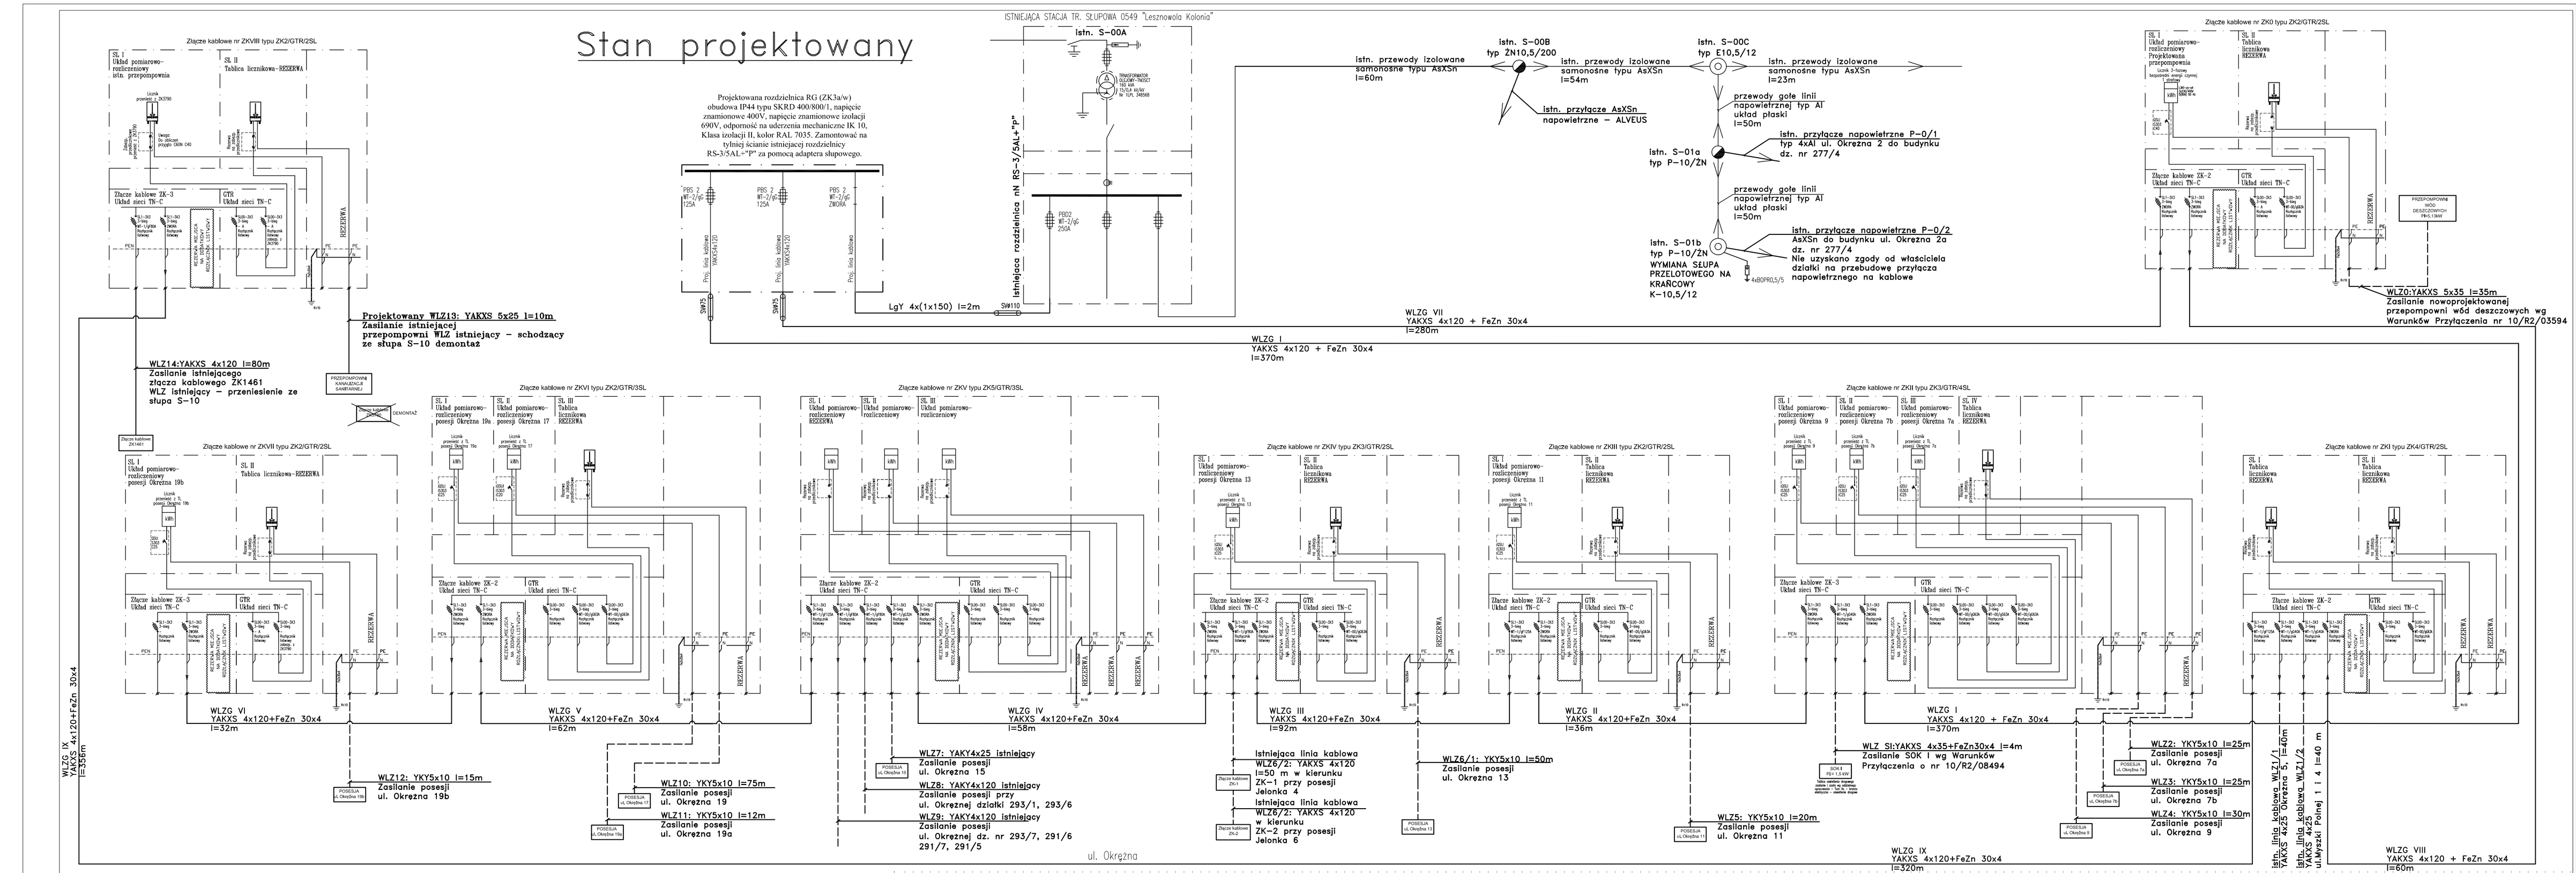

Uwagi:
1) Wszystkie liczniki klientów PGE ZEWT Konstancin Jeziorna zasilane z przyłączy napowietrznych należy przenieść do projektowanych złączy kablowych ZK/GTR/SL.
2) Jako zabezpieczenia przedlicznikowe przyjęto w porozumieniu z ZEWT Konstancin Jeziorna wyłączniki nadprądowe o amperarzu jak na schemacie (brak możliwości inwentaryzacji wszystkich zabezpieczeń przedlicznikowych przebudowywanych przyłączy). Jeśli okazałoby się, że któreklowiek z proponowanych zabezpieczeń przedlicznikowych ma nieprawidłową wartość – należy zastosować wyłącznik nadprądowy o amperarzu zabezpieczenie przedlicznikowego z TL z której licznik jest przenoszony do ZK.
3) Dla zabezpieczenia WLZ13 należy przenieść zabezpieczenie z istniejącego ZK3790.

Stan istniejący

Inwestor	URZĄD GMINY LESZNOWOLA ul. Gminnej Rady Narodowej 60 05-506 Lesznowola tel. (48 22) 737-93-40 (42), faxx48 22) 737-92-78 e-mail: gmina@lesznowola.new.pl, wuj@lesznowola.new.pl
Jednostka projektowa	ROBIMART PRACOWNIA PROJEKTOWA OPACZ KOLONIA, ul. Łąkowa 11 05-816 Michałowice tel. – 48 501-169-577, faxx48 22) 388-70-81 e-mail: robimart@robimart.pl ; www.robimart.pl
Temat opracowania	BUDOWA ULICY OKRĘŻNEJ W LESZNOWOLI
Tom	IVb
Rodzaj opracowania	PROJEKT BUDOWLANO–WYKONAWCZY
Branża	ELEKTRYCZNA
Projektant: mgr inż. Marcin Koralczuk	Nr upr. MAZ/0277/PWOE/09
Opracował:	Nr upr.
Sprawdził: mgr inż. Janusz Wronko	Nr upr. LUB/0080/PWOE/08
Data	WRZESIEŃ 2010
Skala	–
Rysunek	SCHEMAT IDEOWY SKABLOWANIA LINII NAPOWIETRZNEJ
Nr rys.	E–02