


Załącznik nr 1

KANALIZACJA SANITARNA W JAZGARZEWSCZYŹNIE I ŁOZISKACH ORAZ W UL. KOLEJOWEJ W STAREJ IWICZNEJ - ETAP I – ZAKRES ROBÓT OBJĘTYCH KONTRAKTEM

LEGENDA:

- projektowane kanały grawitacyjne
- projektowane rurociągi tłoczne
- proj. kanał i rurociąg tłoczny we wspólnym wykopie
- projektowane sieciowe przepompownie ścieków
- projektowane przydomowe przepompownie ścieków
- projektowana studnia pomiarowa
- włączenia proj. rurociągów tłocznych do istn. kanałów
- włączenia proj. kanałów grawit. do istn. kanałów
- układ rysunków w skali 1:500
- zakres robót objętych kontraktem

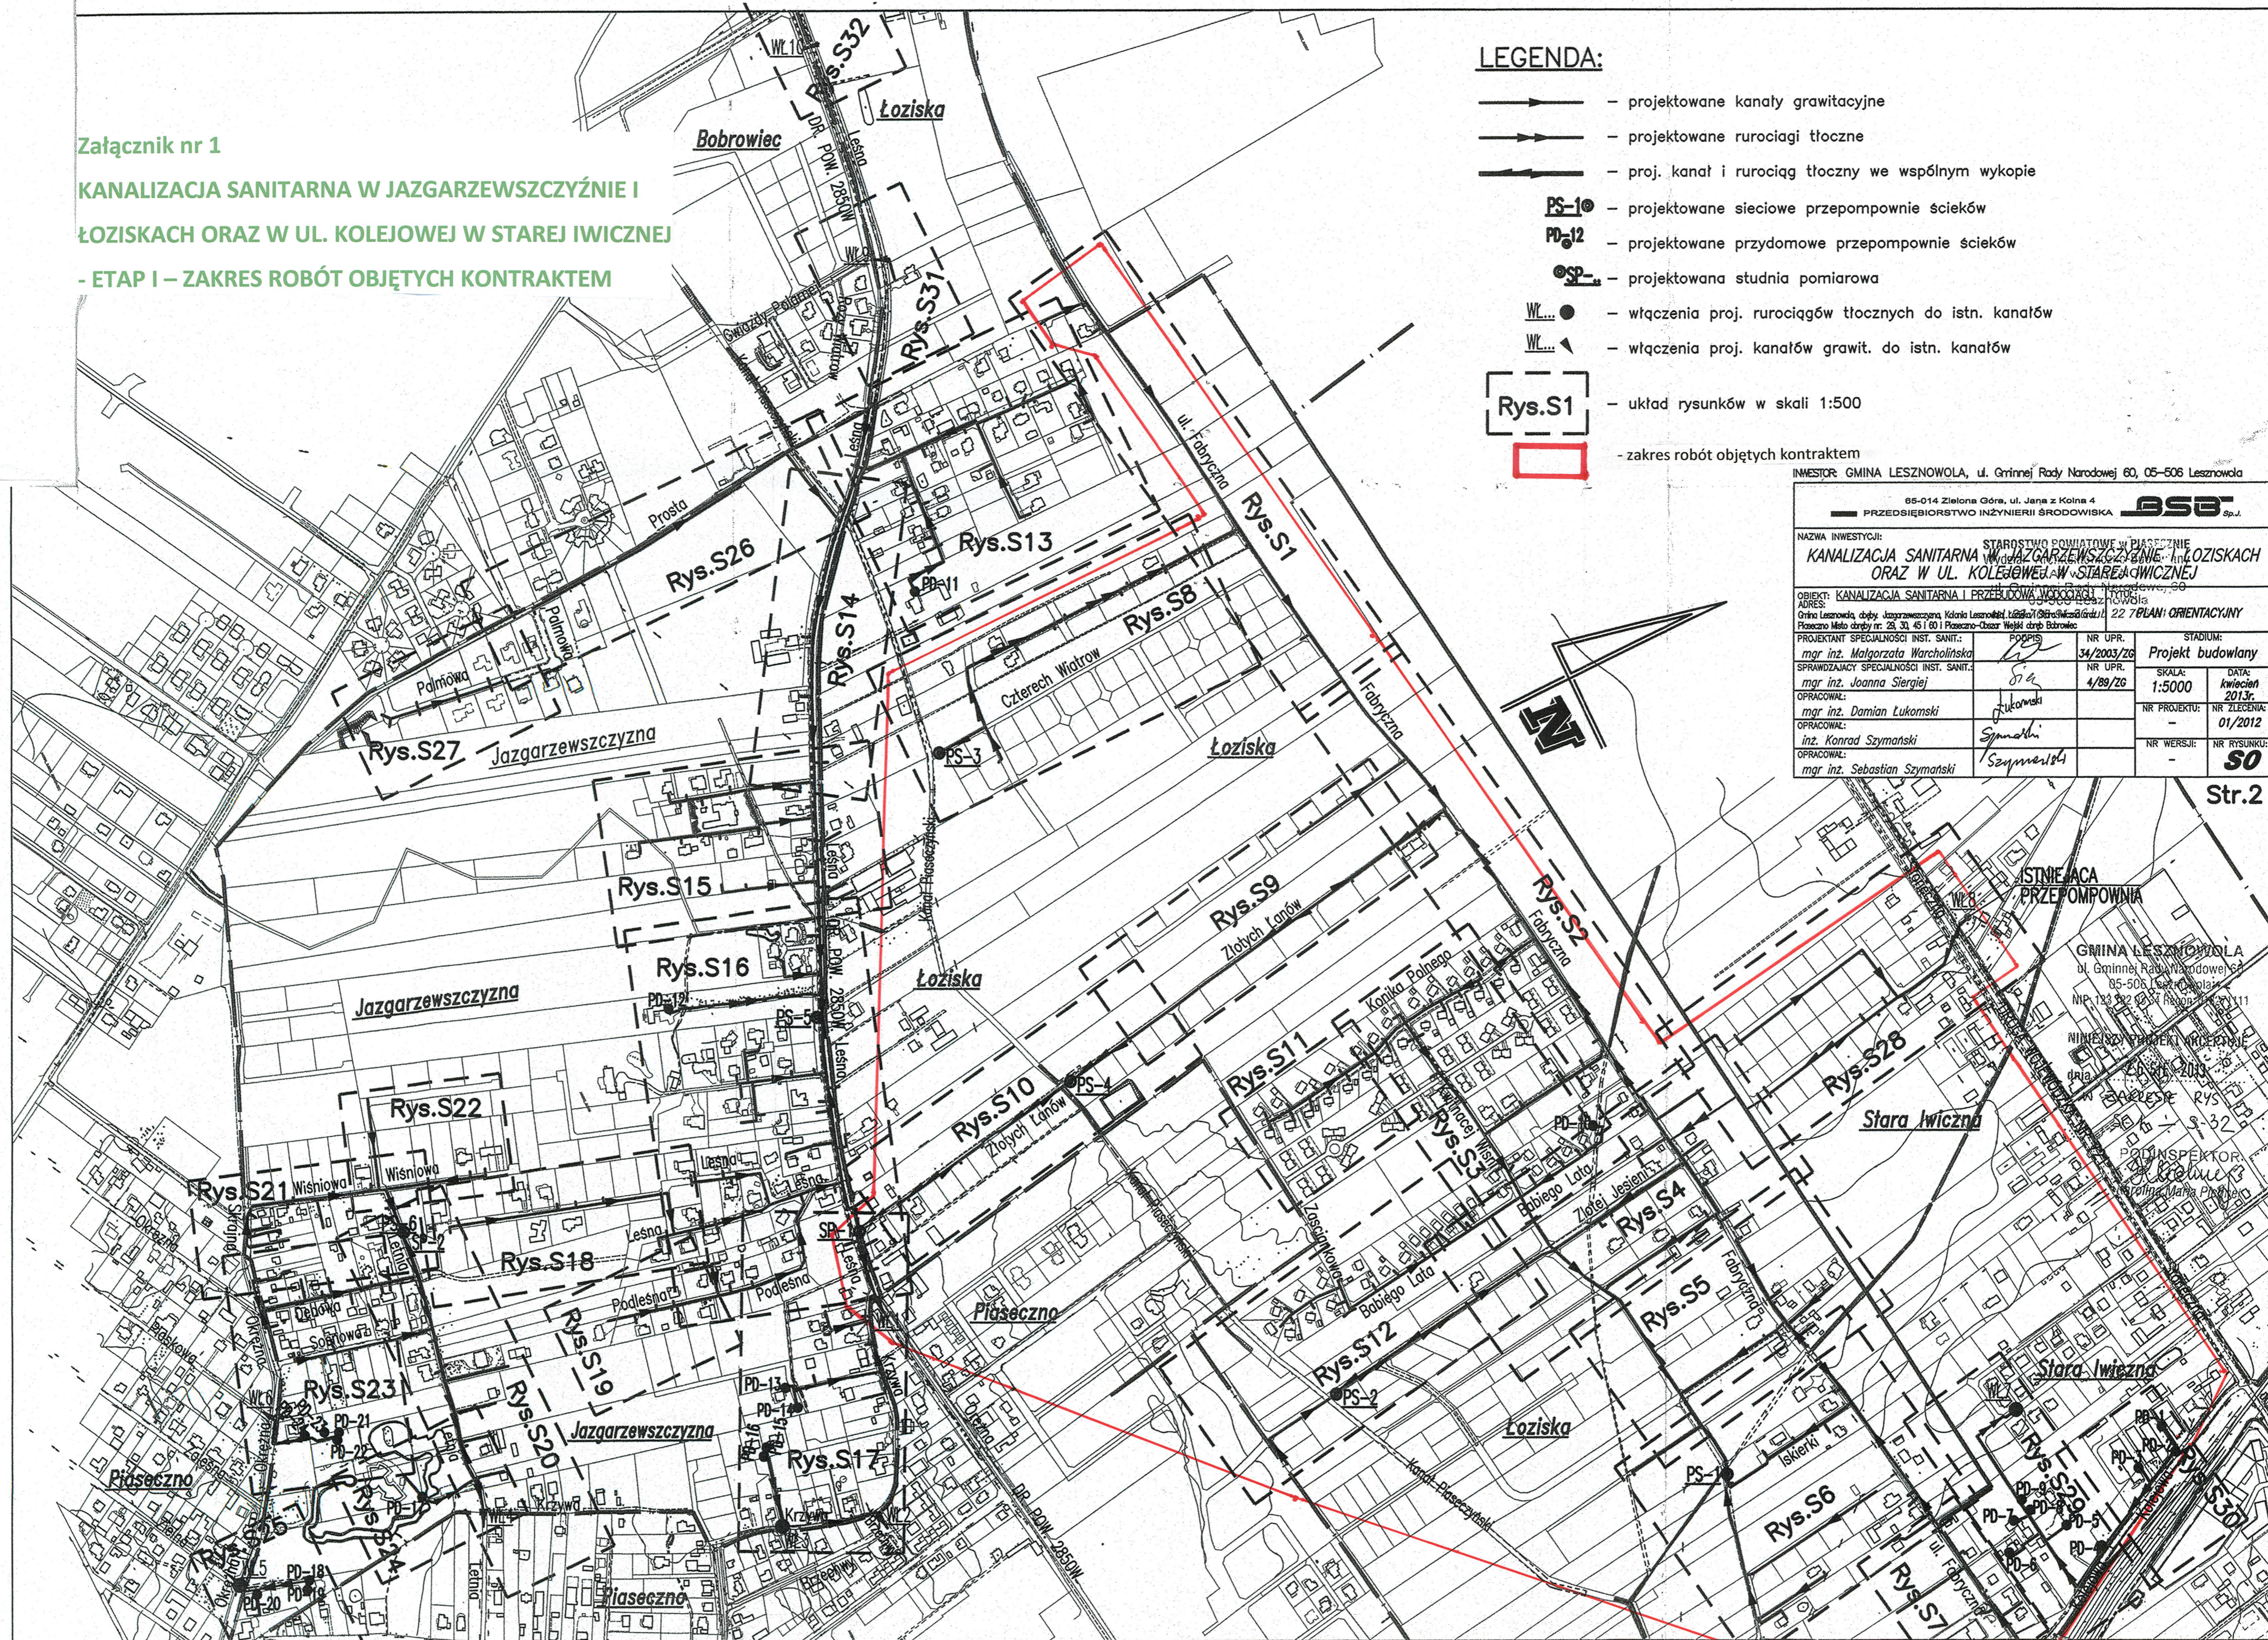

INWESTOR: GMINA LESZNOWOLA, ul. Gminnej Rady Narodowej 60, 05-506 Lesznowola

65-014 Zielona Góra, ul. Jana z Kolna 4 PRZEDSIĘBIORSTWO INŻYNIERII ŚRODOWISKA **JSB** Sp. z o.o.

NAZWA INWESTYCJI: STAROSTWO POWIATOWE W PIASECZNYM KANALIZACJA SANITARNA W JAZGARZEWSCZYŹNIE I ŁOZISKACH ORAZ W UL. KOLEJOWEJ W STAREJ IWICZNEJ

ADRES: 05-506 Lesznowola, ul. Gminnej Rady Narodowej 60, 05-506 Lesznowola

PROJEKTANT SPECJALNOŚCI INST. SANIT.:	mgr inż. Małgorzata Warcholińska	NR UPR.:	34/2003/ZG	STADIUM:	Projekt budowlany
SPRAWDZAJĄCY SPECJALNOŚCI INST. SANIT.:	mgr inż. Joanna Siergiej	NR UPR.:	4/89/ZG	SKALA:	1:5000
OPRACOWAŁ:	mgr inż. Damian Lukomski			DATA:	kwiecień 2013r.
OPRACOWAŁ:	inż. Konrad Szymanski			NR PROJEKTU:	-
OPRACOWAŁ:	mgr inż. Sebastian Szymanski			NR ZLECENIA:	01/2012
				NR WERSJI:	-
				NR RYSUNKU:	50

Str.2

ISTNIEJĄCA PRZEPOMPOWNIA

GMINA LESZNOWOLA
ul. Gminnej Rady Narodowej 60
05-506 Lesznowola
NIP: 783 202 037 REGON: 141111

NINIEJSZY PROJEKT WYKONANO
dnia: 20.04.2013r.
w ZAKŁADZIE RYS.

PROJEKTANT
mgr inż. Małgorzata Warcholińska

SPRAWDZAJĄCY
mgr inż. Joanna Siergiej

OPRACOWAŁ
mgr inż. Damian Lukomski

OPRACOWAŁ
inż. Konrad Szymanski

OPRACOWAŁ
mgr inż. Sebastian Szymanski

PROJEKTANT
mgr inż. Małgorzata Warcholińska

SPRAWDZAJĄCY
mgr inż. Joanna Siergiej

OPRACOWAŁ
mgr inż. Damian Lukomski

OPRACOWAŁ
inż. Konrad Szymanski

OPRACOWAŁ
mgr inż. Sebastian Szymanski