



# ZASIĘG ROBÓT OBJĘTYCH PRZETARGIEM

LEGENDA:  
 — — — — — trasa kanalizacji sanitacyjnej

1. Istniejący rurociąg PE 225/20,5 SDR11
2. Kotłozbiór specjalny „System 2000” Nr. Kat. 0400 fi 225/200
3. Betonowy blok oporowy
4. Trójnik żeliwny kotłozbiór Dn 200/200/200
5. Zasuwa żeliwna epoksydowana typ E z klinem gumowym Dn 200
6. Tuleja kotłozbiórowa 225 z PE80 SDR11 z kotłozbiorem stalowym 340
7. Łuk zgrzewany doczołowo 225/30° SDR11
8. Rura PE 225/20,5 SDR11

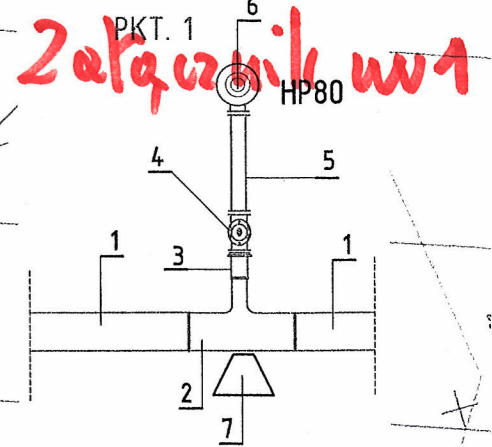

1. Projektowany wodociąg PE 225/20,5 SDR11
2. Trójnik redukcyjny PE 225/90 SDR11
3. Tuleja kotłozbiórowa 90 z PE80 SDR11 z kotłozbiorem s
4. Zasuwa żeliwna epoksydowana typ E z klinem gum
5. Króciec żeliwny kotłozbiór FF 80
6. Kotłozbiór kolano hydrantowe Q 80
7. Betonowy blok oporowy

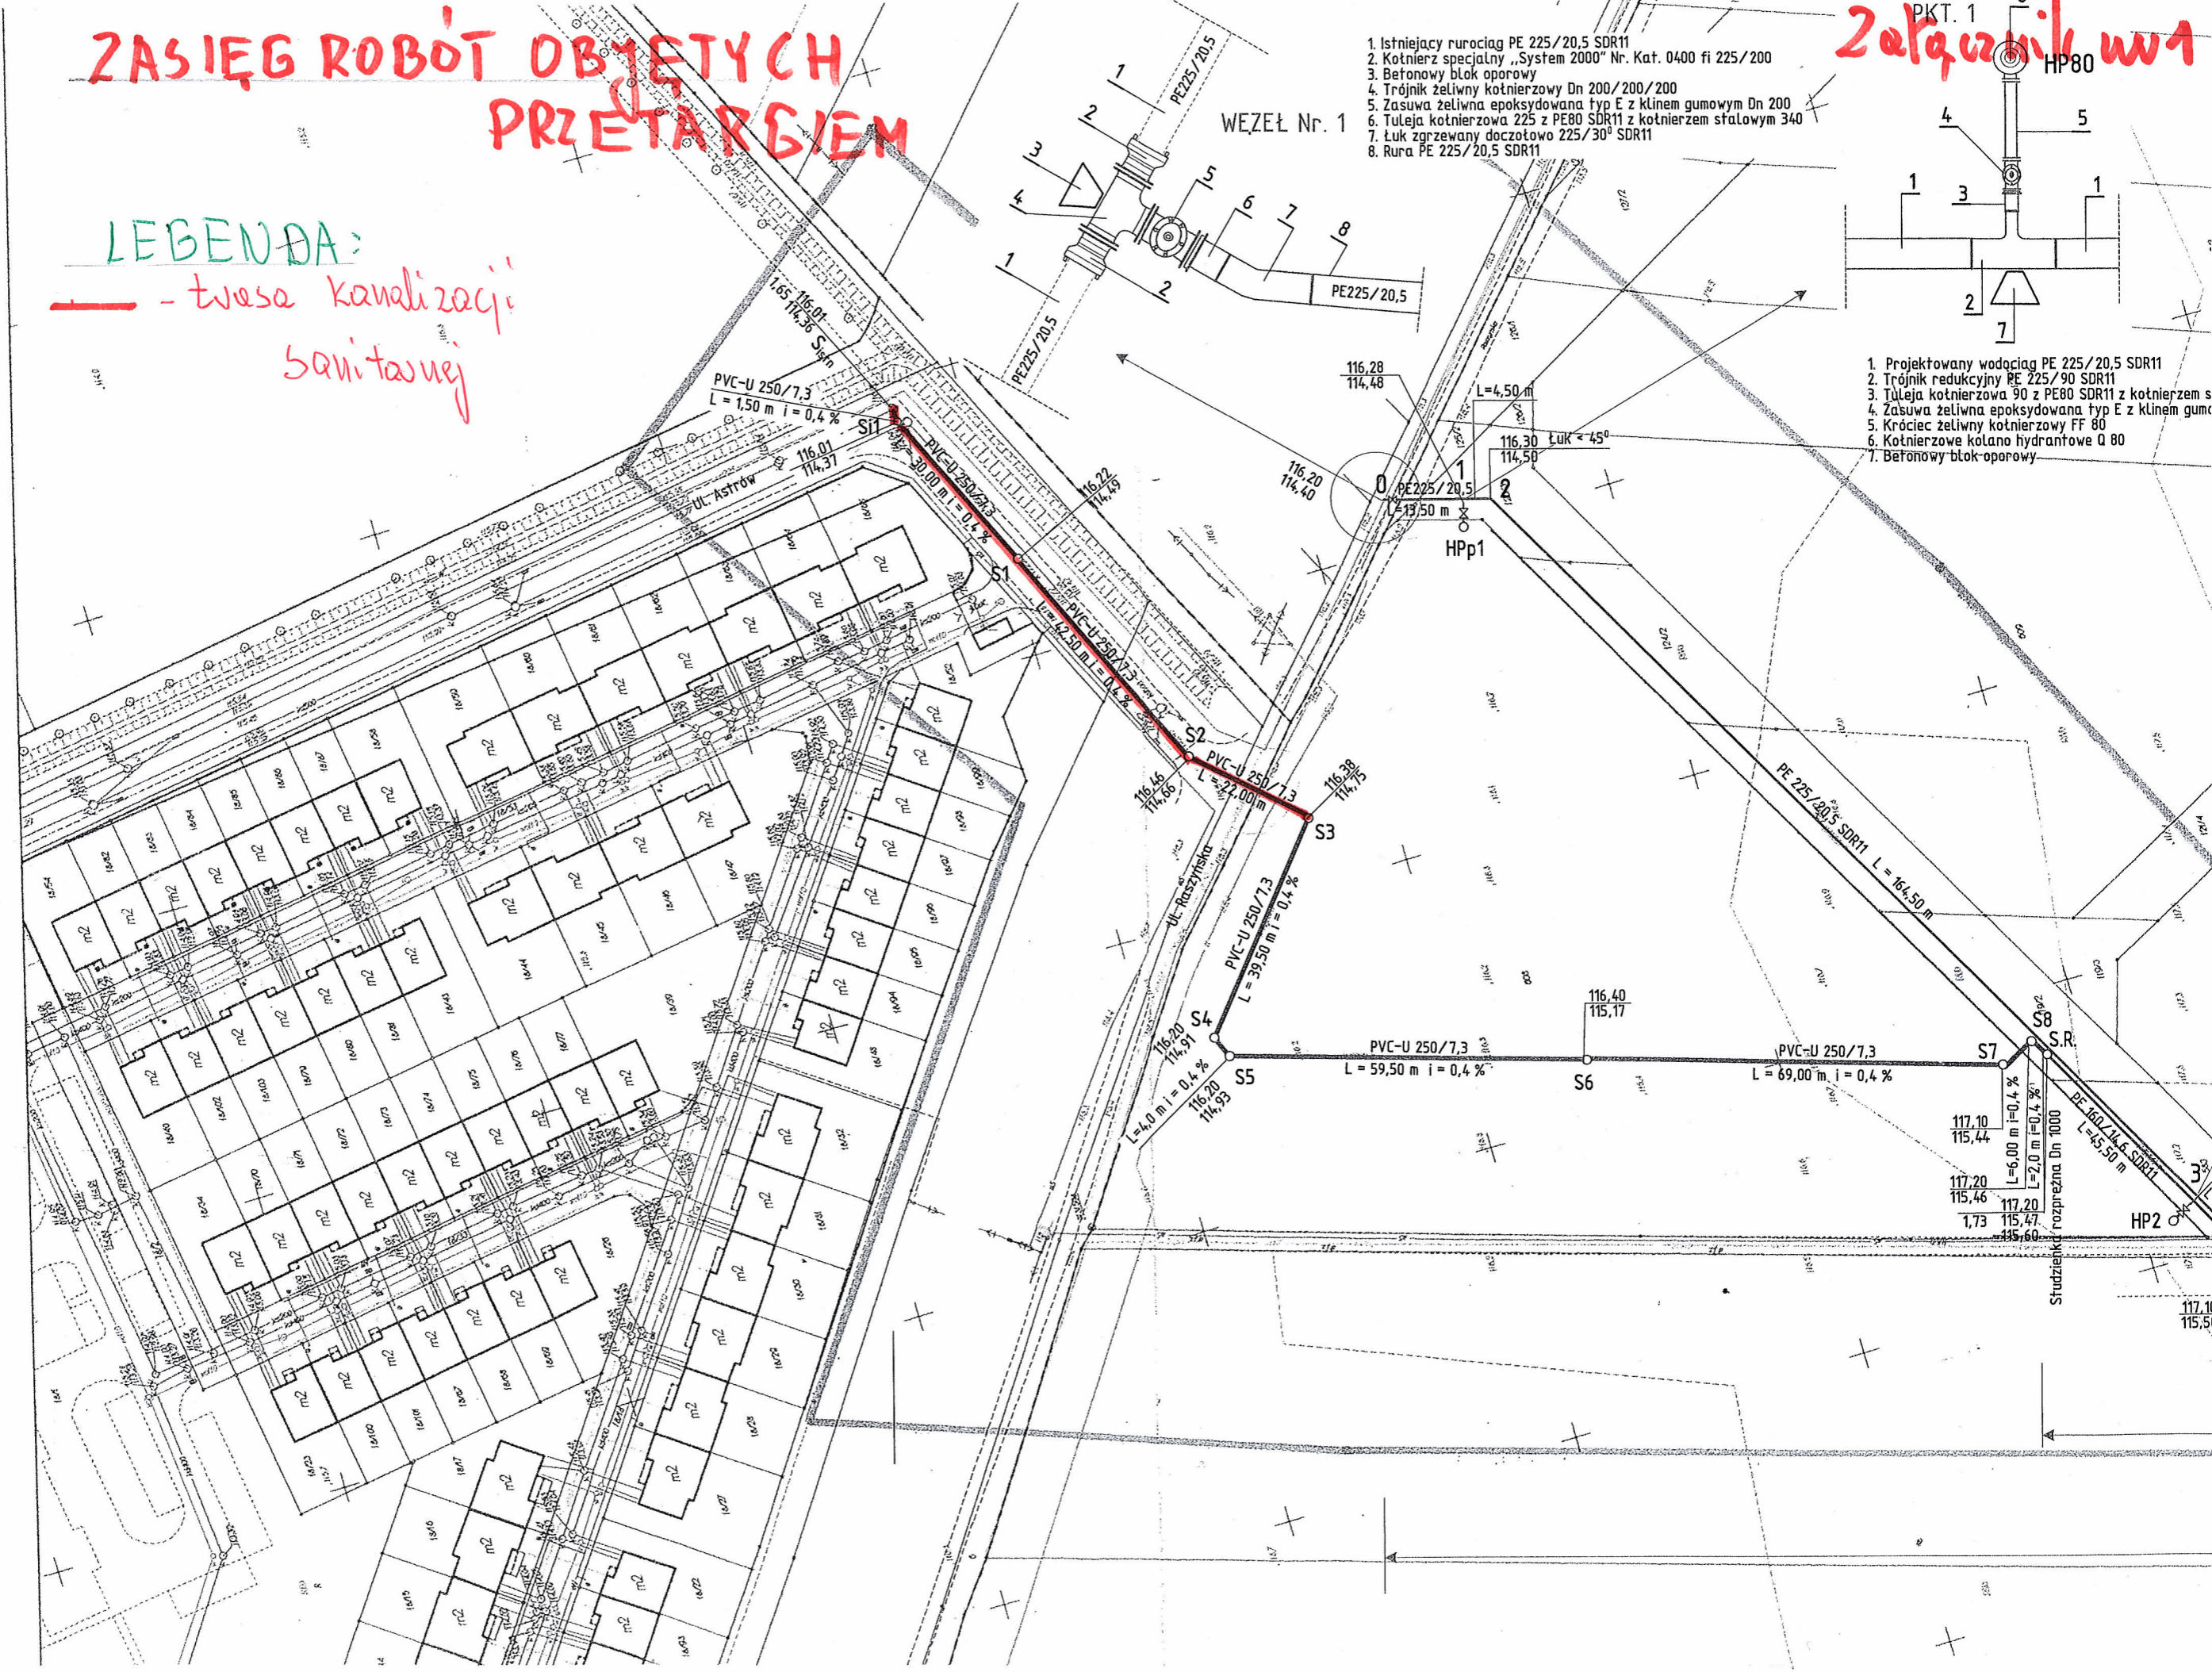

117,11  
115,51