

Projekt

UCHWAŁA NR
RADY GMINY LESZNOWOLA

z dnia 2019 r.

w sprawie wyrażenia zgody na ustanowienie odpłatnej służebności przesyłu na części nieruchomości oznaczonej w ewidencji gruntów i budynków nr 5/3, położonej w obrębie PGR i Radiostacja Łazy

Na podstawie art. 18 ust. 2 pkt 9 lit. a – ustawy z dnia 8 marca 1990r. o samorządzie gminnym (t. j. Dz. U. z 2019r. poz. 506 ze zm.)

Rada Gminy uchwala, co następuje:

§ 1.

Wyraża się zgodę na ustanowienie na okres 30 lat odpłatnej służebności przesyłu na rzecz Orange Polska S. A. - na części nieruchomości oznaczonej numerem ewidencyjnym nr 5/3, dla której Sąd Rejonowy w Piasecznie IV Wydział Ksiąg Wieczystych prowadzi księgę wieczystą WA5M/00377522/0, stanowiącej własność Gminy Lesznowola, położonej w obrębie PGR i Radiostacja Łazy polegającej na udostępnieniu Spółce gruntu na lokalizację 2 (dwóch) studni kablowych i kanalizacji teletechnicznej o długości 108m i szerokości 1m o łącznej powierzchni 108m² - zgodnie z załącznikiem graficznym Nr 1.


§ 2.

Wykonanie uchwały powierza się Wójtowi Gminy Lesznowola.

§ 3.

Uchwała wchodzi w życie z dniem podjęcia.

Załącznik do uchwały Nr.....
 Rady Gminy Lesznowola
 z dnia.....2019 r.

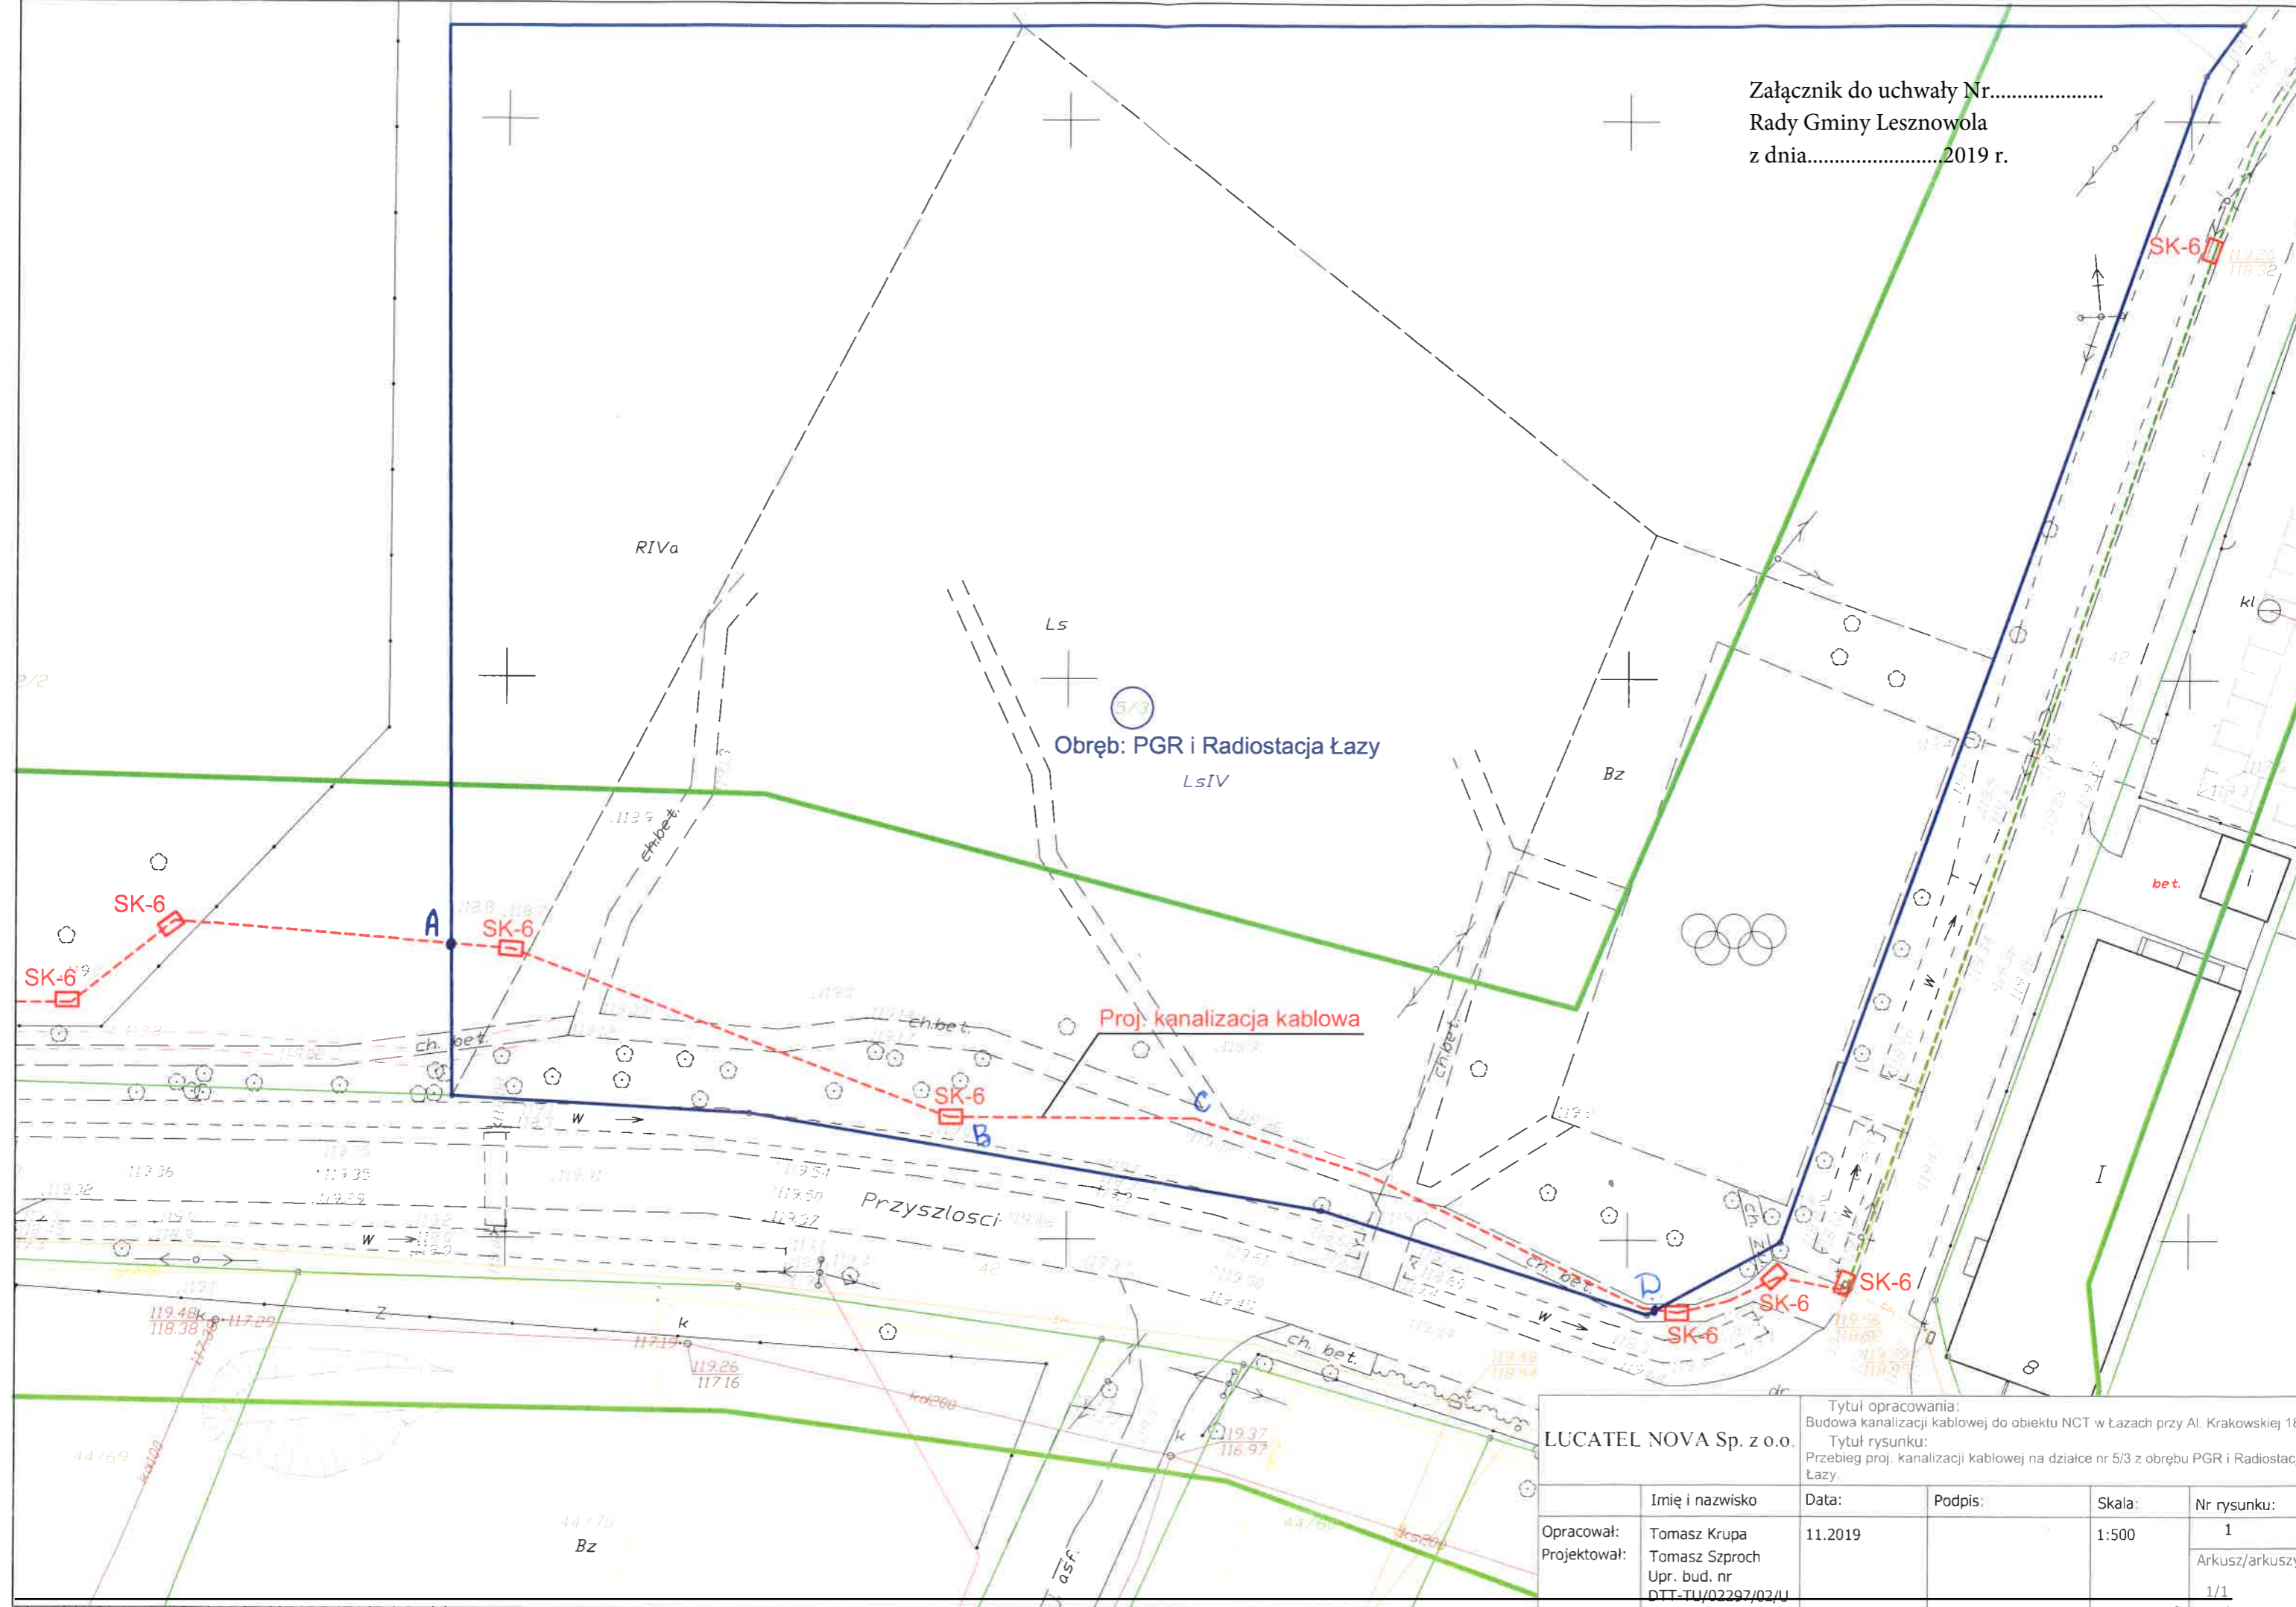

LUCATEL NOVA Sp. z o.o.		Tytuł opracowania: Budowa kanalizacji kablowej do obiektu NCT w Łazach przy Al. Krakowskiej 180.			
		Tytuł rysunku: Przebieg proj. kanalizacji kablowej na działce nr 5/3 z obrębem PGR i Radiostacja Łazy.			
Opracował:	Imię i nazwisko	Data:	Podpis:	Skala:	Nr rysunku:
Projektował:	Tomasz Krupa	11.2019		1:500	1
	Tomasz Szproch				Arkusz/arkuszy:
	Upr. bud. nr				1/1
	DTT-TU/02297/02/11				

UZASADNIENIE

Wyrażenie zgody na ustanowienie na okres 30 lat odpłatnej służebności przesyłu na rzecz Orange Polska S. A. - na części nieruchomości oznaczonej numerem ewidencyjnym nr 5/3, dla której Sąd Rejonowy w Piasecznie IV Wydział Ksiąg Wieczystych prowadzi księgę wieczystą WA5M/00377522/0, stanowiącej własność Gminy Lesznówola, położonej w obrębie PGR i Radiostacja Łazy polegającej na udostępnieniu Spółce gruntu na lokalizację 2 (dwóch) studni kablowych i kanalizacji teletechnicznej o długości 108m i szerokości 1m o łącznej powierzchni 108m². Podjęcie przez Radę Gminy Lesznówola przedmiotowej uchwały podyktowane jest potrzebą budowy linii teletechnicznej oraz zgodne jest z wnioskiem inwestora.