


PRZEKRÓJ
II - II'

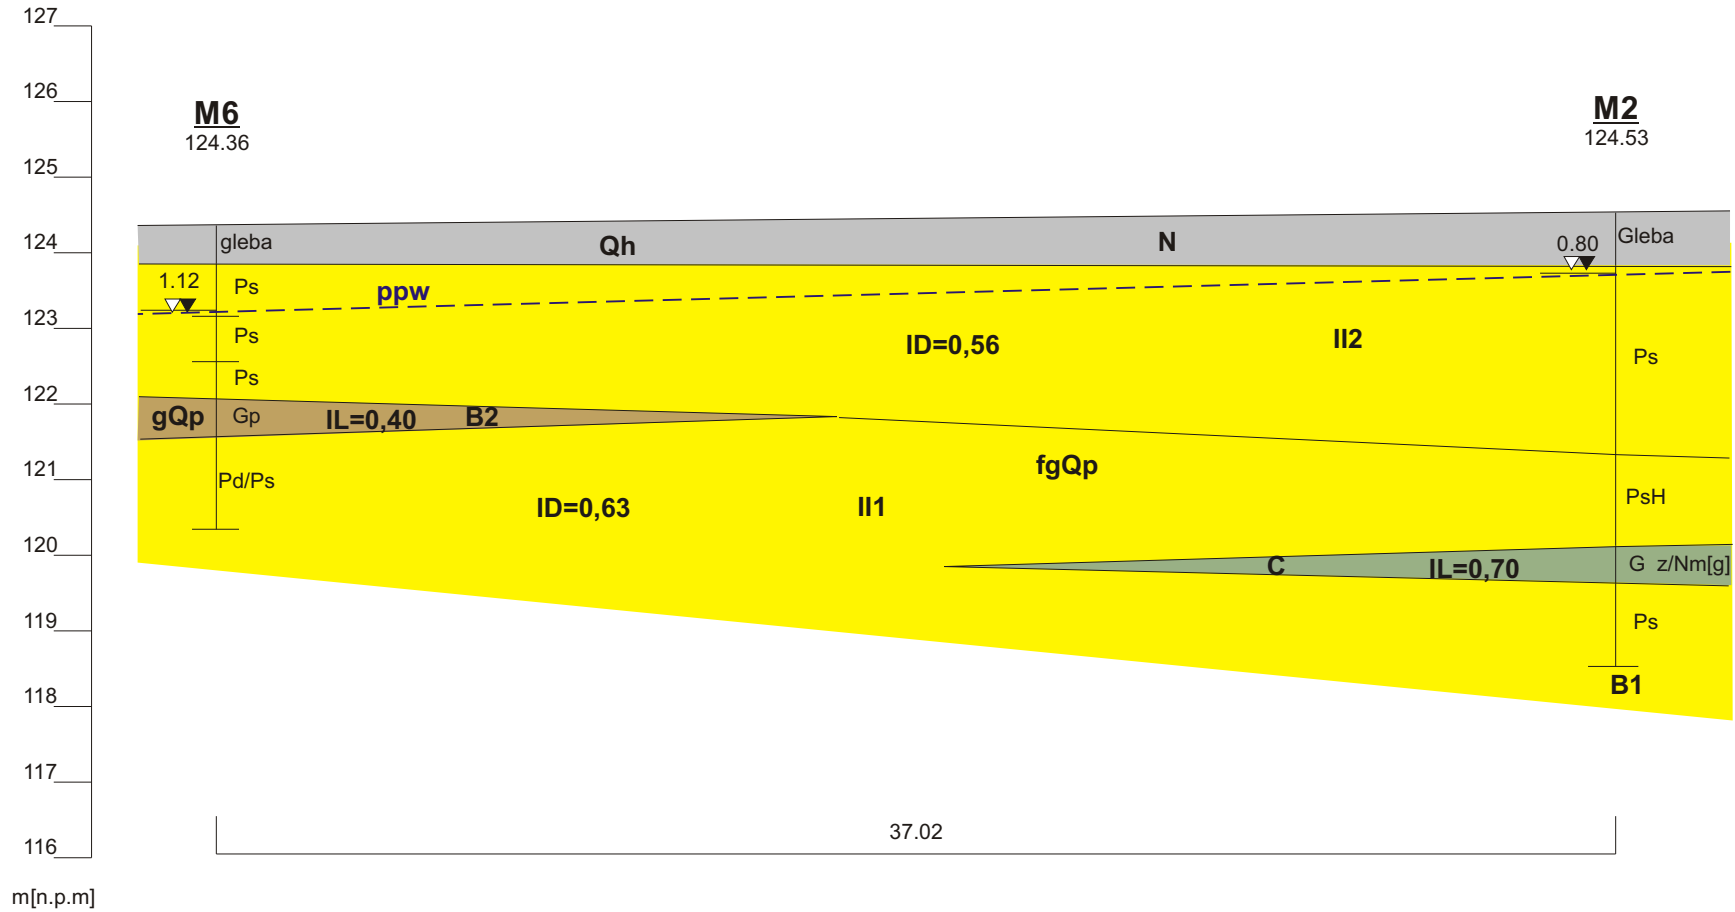

Zał. 6.2.

Temat:	DOKUMENTACJA GEOTECHNICZNA określająca warunki gruntowo-wodne dla projektowanej budowy hali sportowej w Mrokowie przy ul. M. Świątkiewicz, powiat piaseczyński, woj. mazowieckie
Treść:	Przekrój geotechniczny w skali 1: 200/100
Wykonał:	mgr Sławomir Fajga