


PRZEKRÓJ
IV - IV'

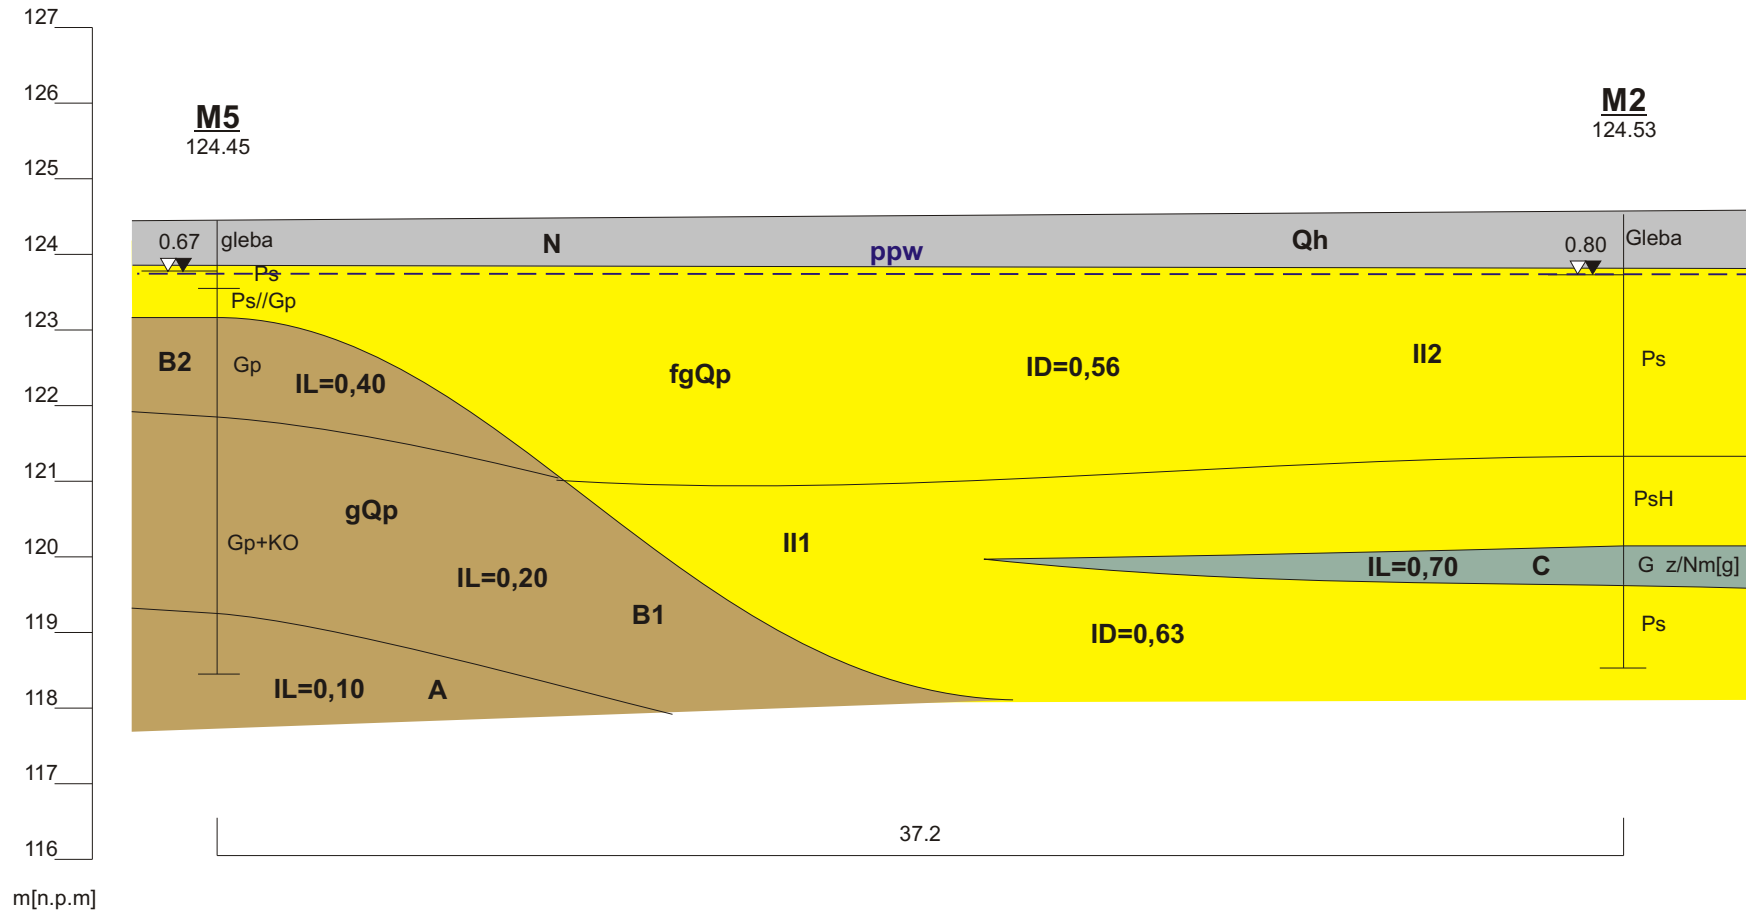

Załącznik 6.4.

Temat:	DOKUMENTACJA GEOTECHNICZNA określająca warunki gruntowo-wodne dla projektowanej budowy hali sportowej w Mrokwie przy ul. M. Świątkiewicz, powiat piaseczyński, woj. mazowieckie
Treść:	Przekrój geotechniczny w skali 1: 200/100
Wykonał:	mgr Sławomir Fajga