



PRZEKRÓJ
VI - VI'

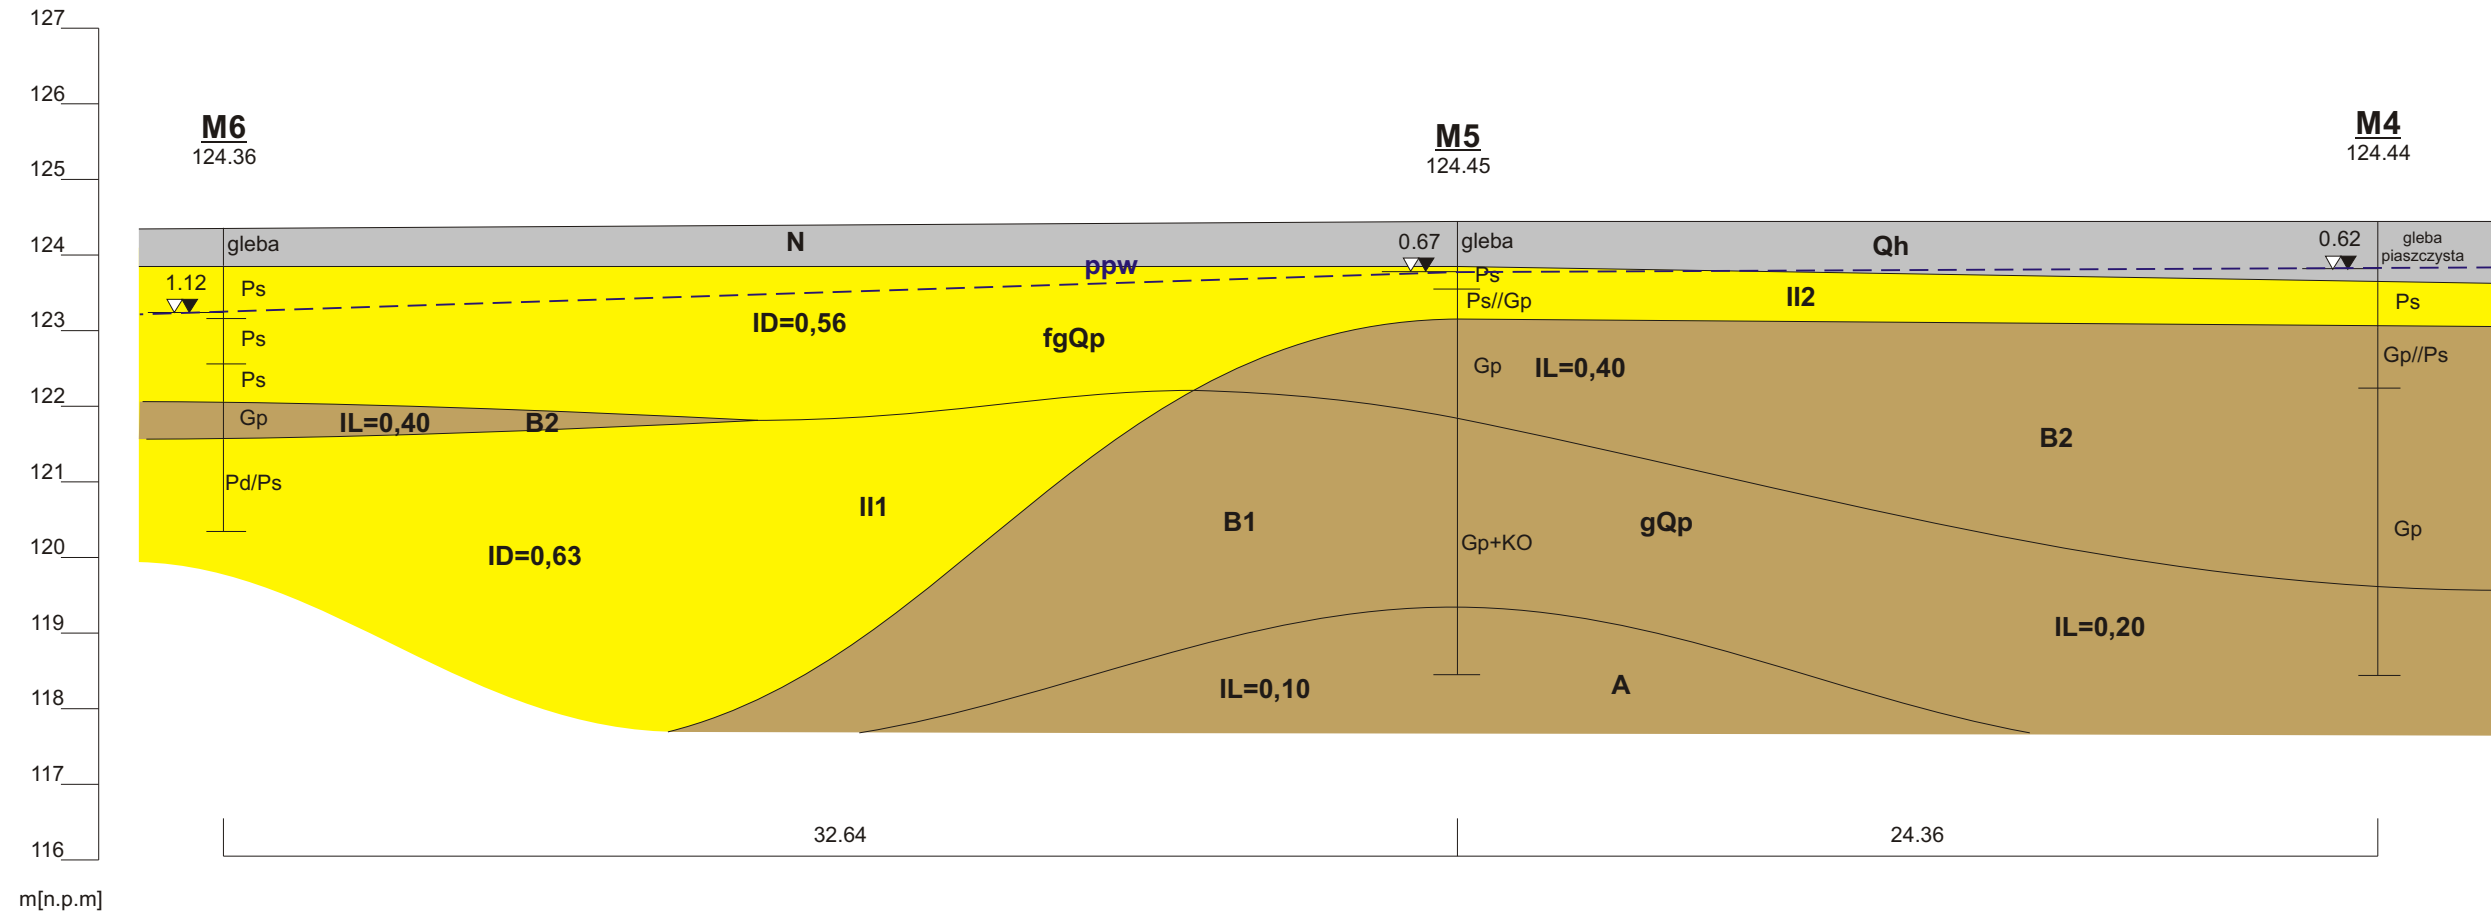

		Zał. 6.6.
Temat:	DOKUMENTACJA GEOTECHNICZNA określająca warunki gruntowo-wodne dla projektowanej budowy hali sportowej w Mrokowie przy ul. M. Świątkiewicz, powiat piaseczyński, woj. mazowieckie	
Treść:	Przekrój geotechniczny w skali 1: 200/100	
Wykonał:	mgr Sławomir Fajga	