



PRZEKRÓJ  
VII - VII'

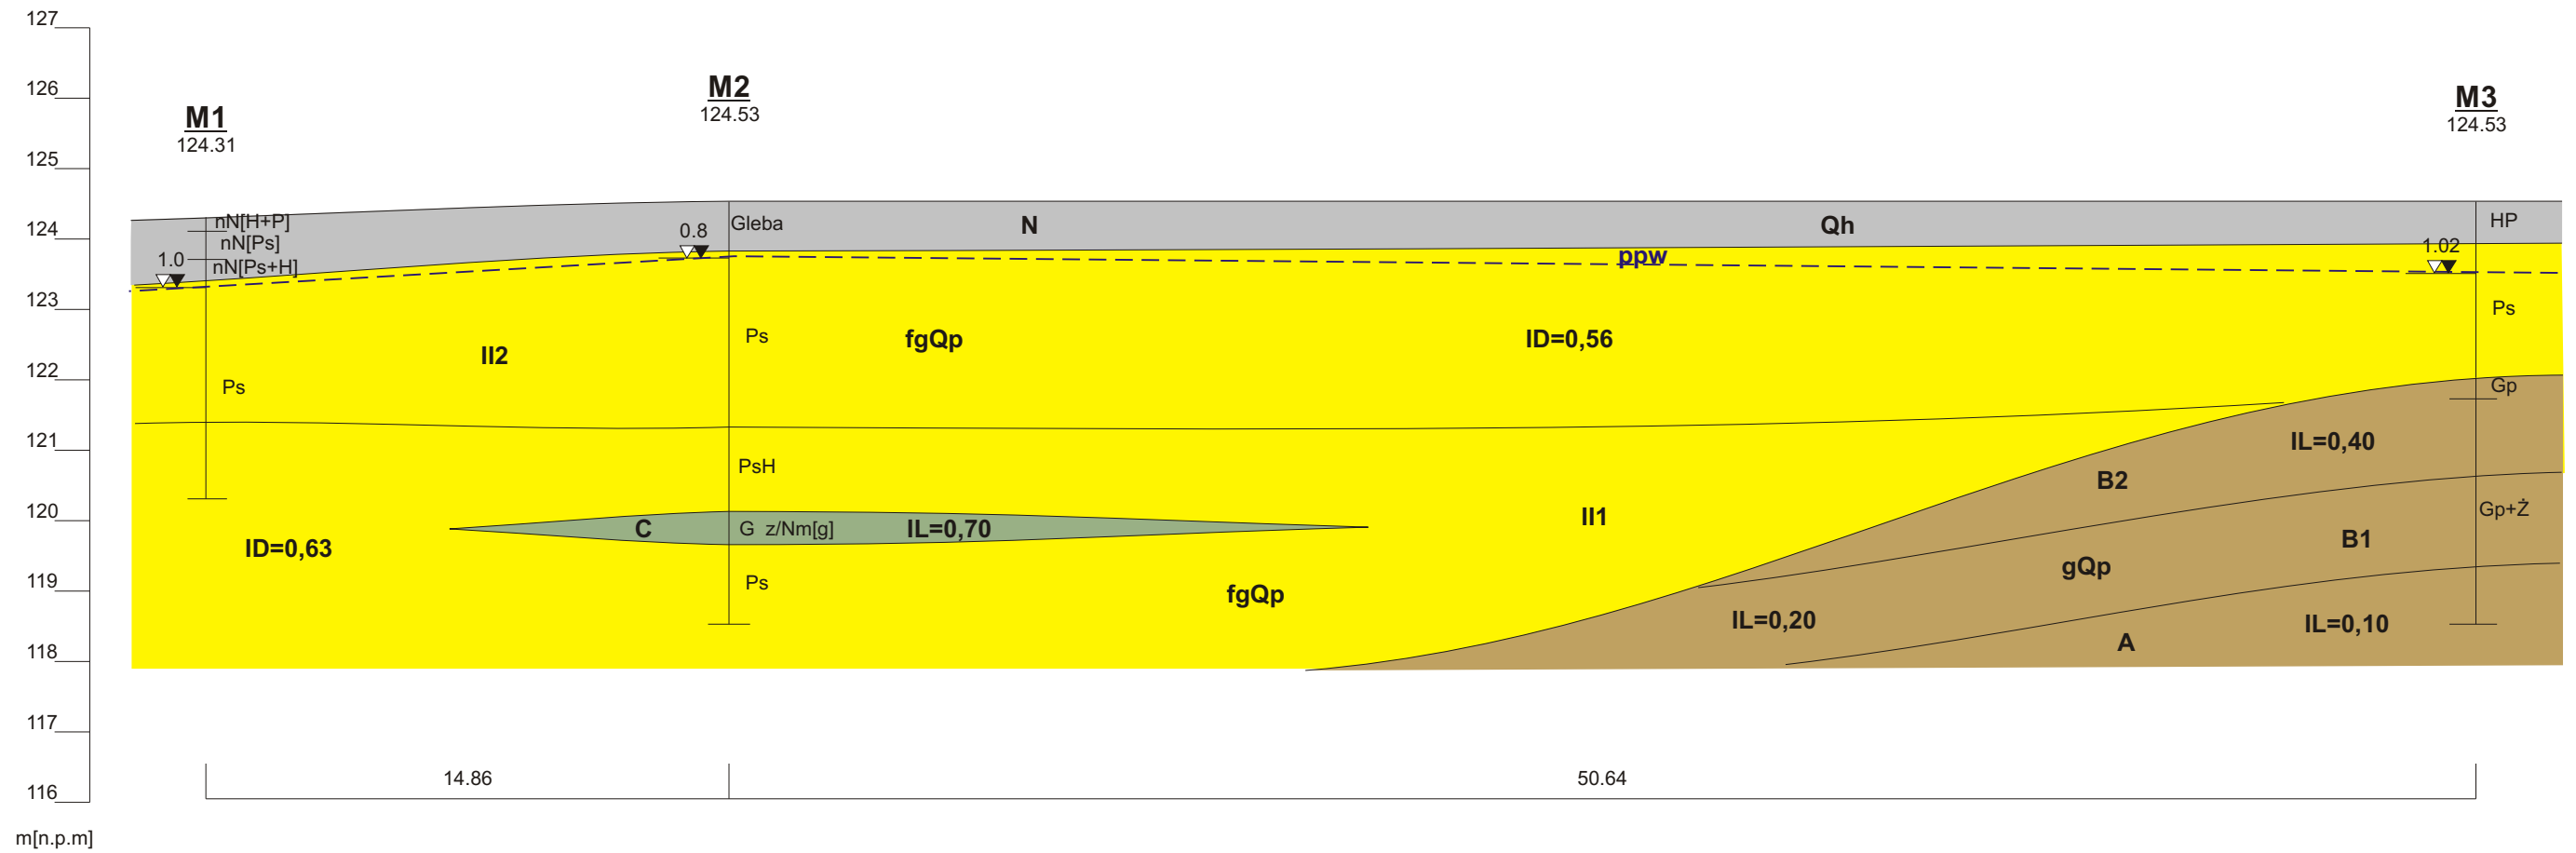

		<b>Zał. 6.7.</b>
Temat:	<b>DOKUMENTACJA GEOTECHNICZNA</b> określająca warunki gruntowo-wodne dla projektowanej budowy hali sportowej w Mrokowie przy ul. M. Świątkiewicz, powiat piaseczyński, woj. mazowieckie	
Treść:	Przekrój geotechniczny w skali 1: 200/100	
Wykonał:	mgr Sławomir Fajga	